




SO 06-21-01 PROPUSTEK V EV. km 15,188
STÁVAJÍCÍ STAV - PŮDORYS, M 1:100

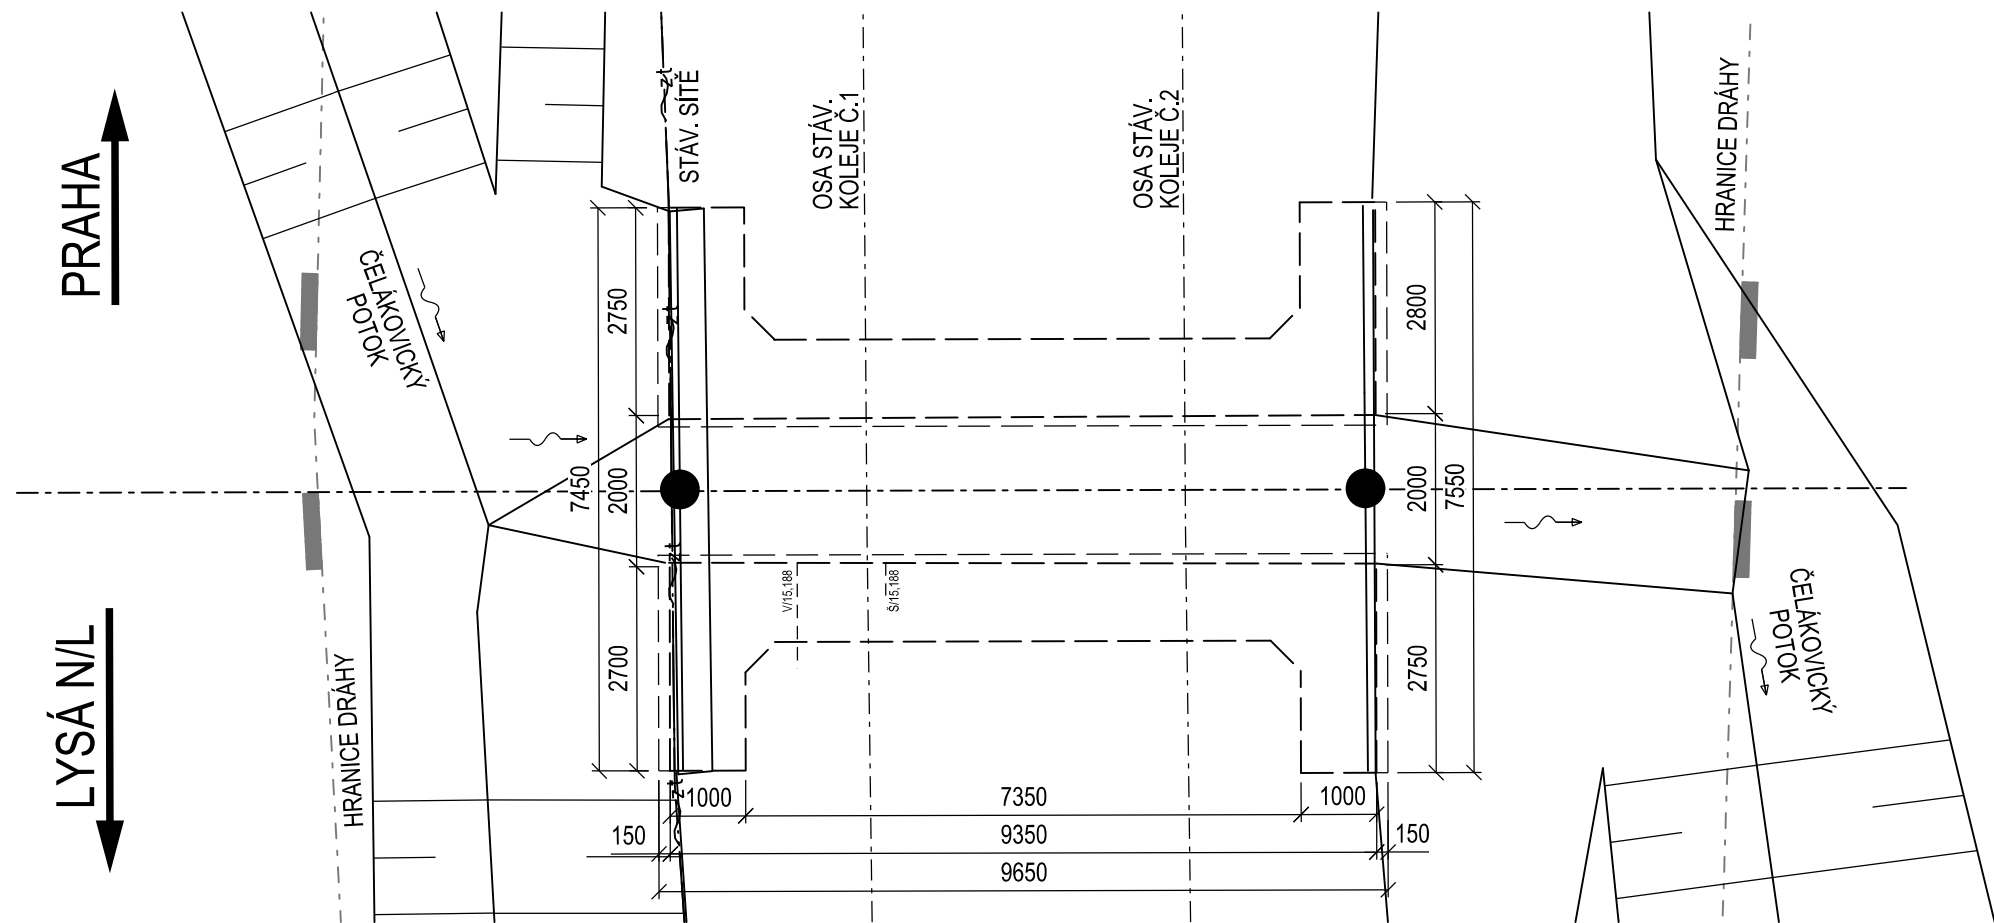


NOVÝ STAV - PŮDORYS, M 1:100

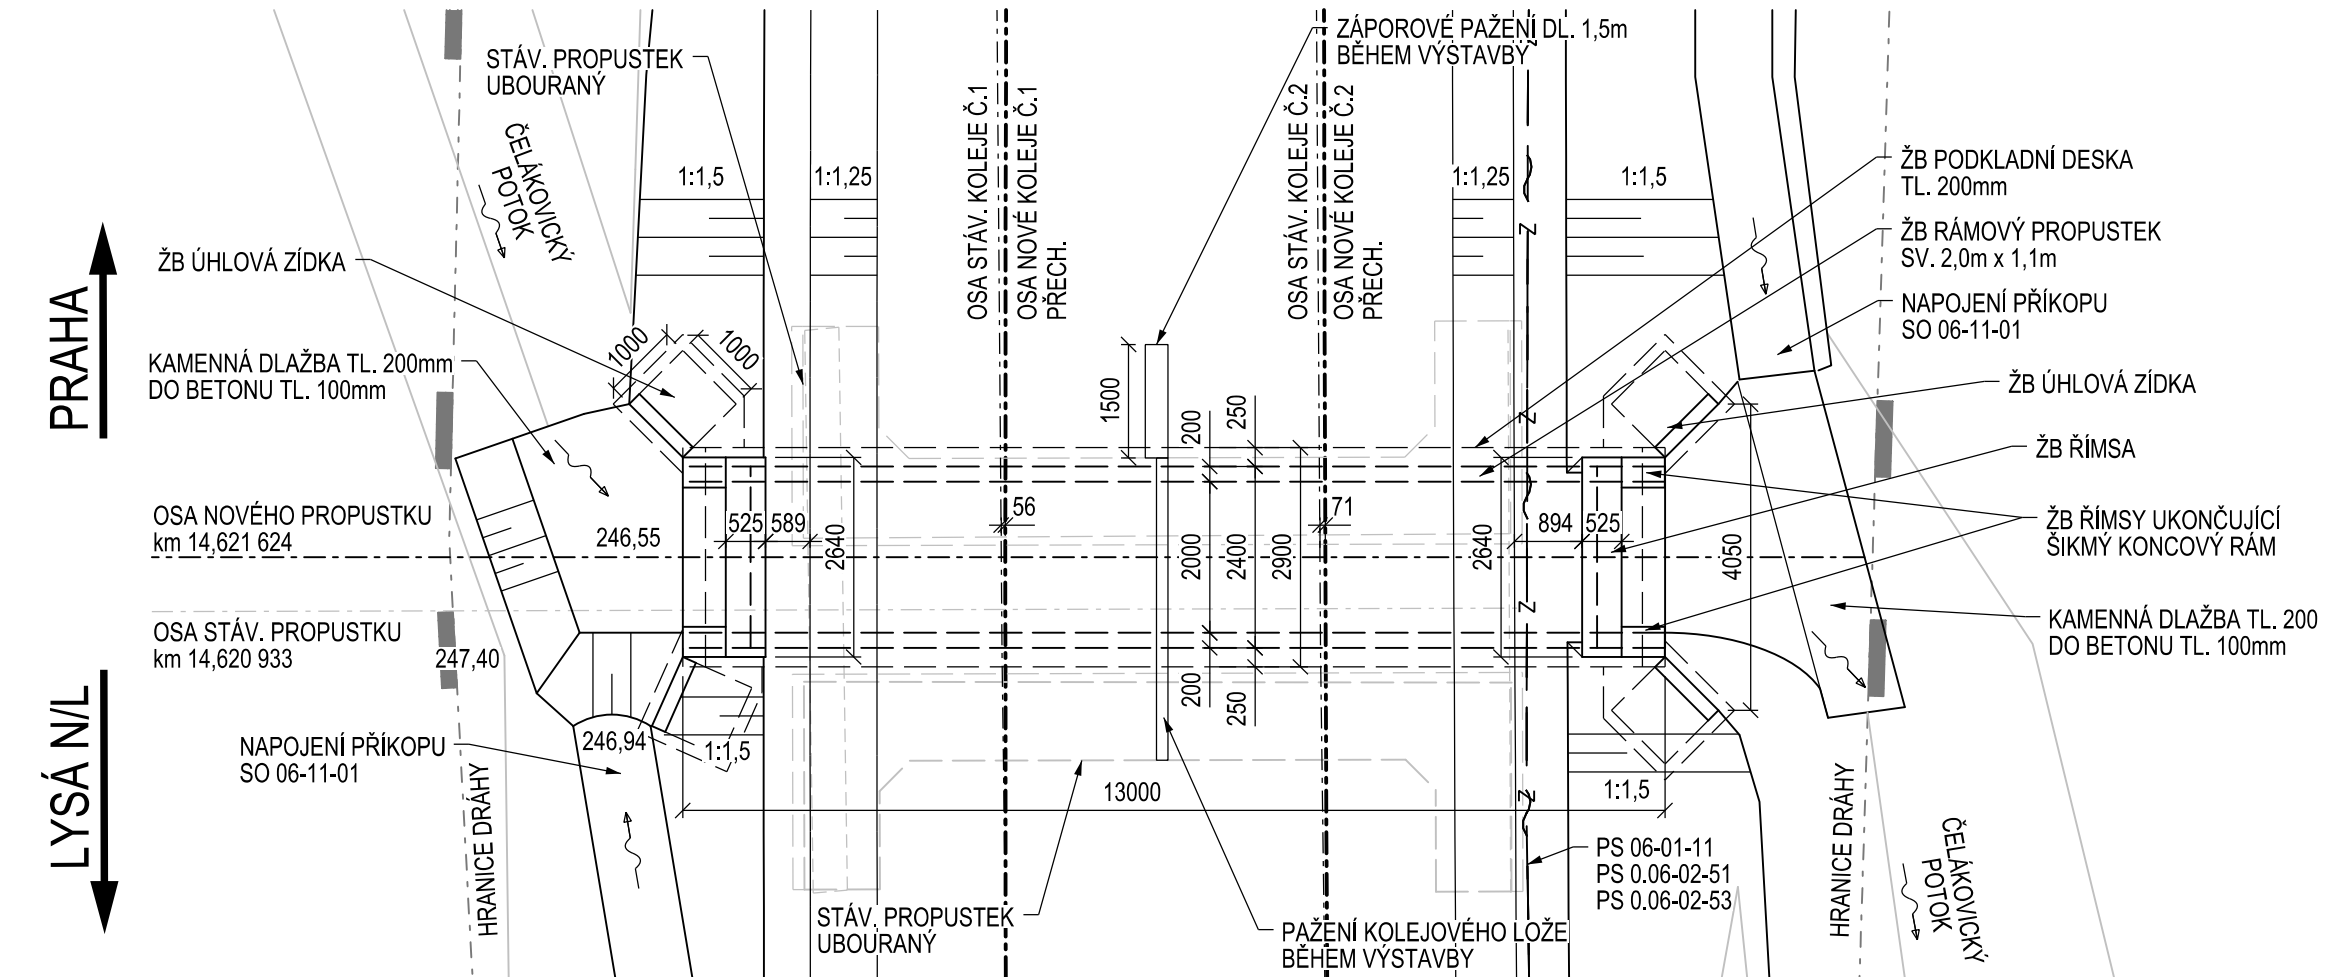

STÁVAJÍCÍ STAV - PŘÍČNÝ ŘEZ, M 1:100

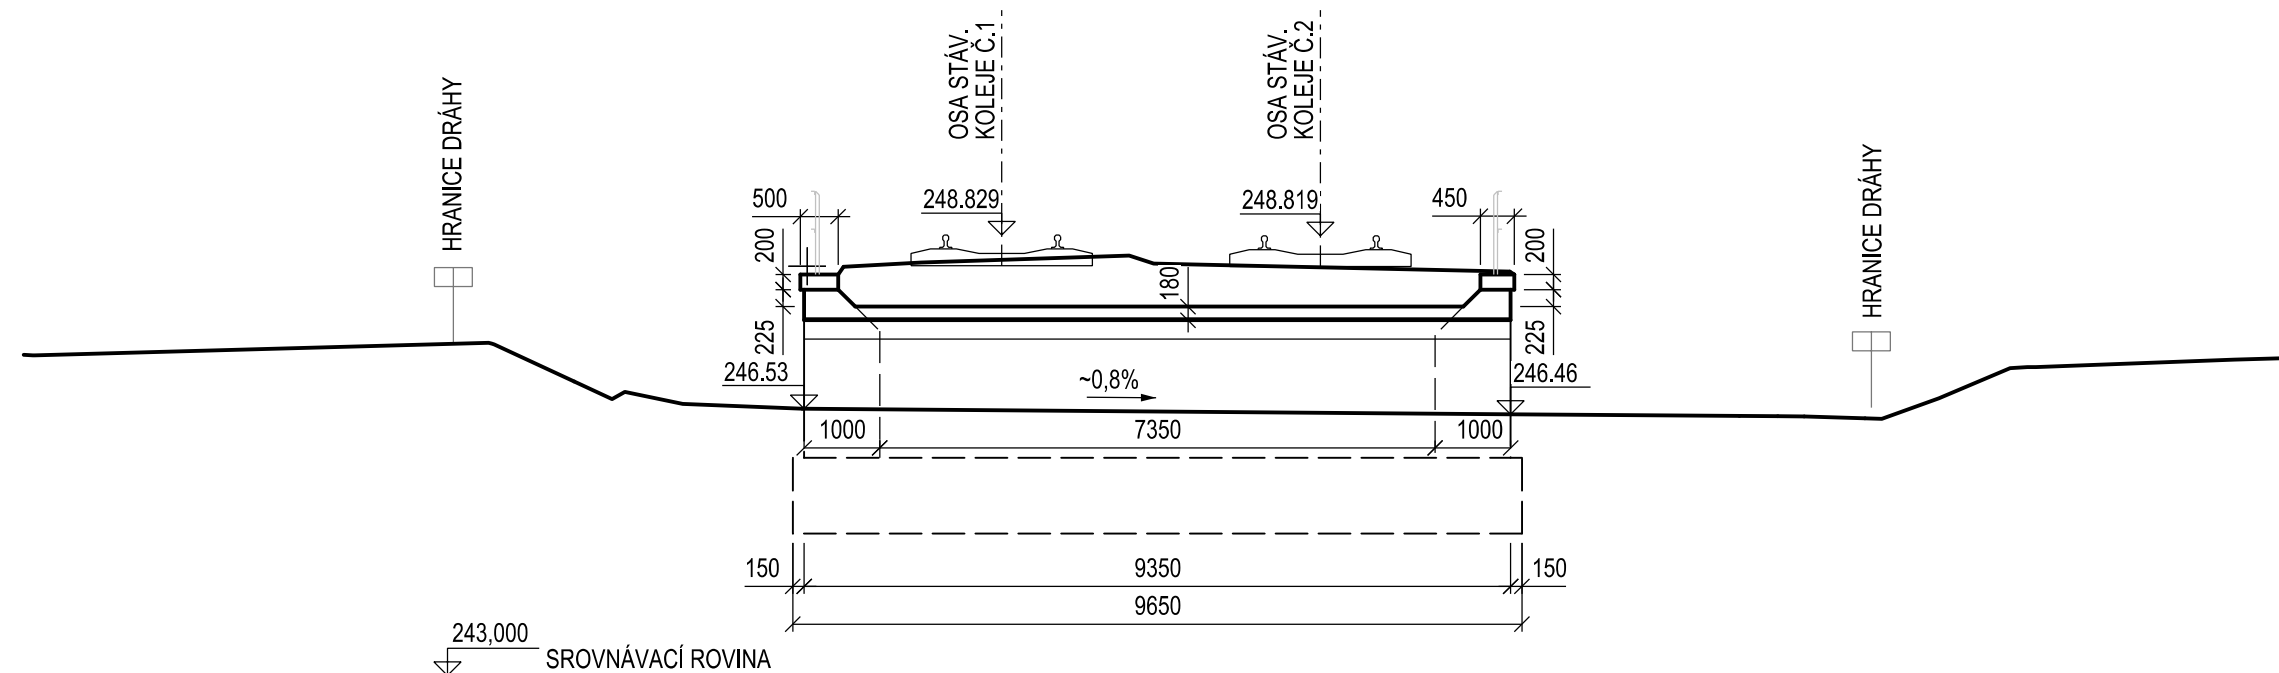


NOVÝ STAV
PŘÍČNÝ ŘEZ, M 1:100
km 14,621 624

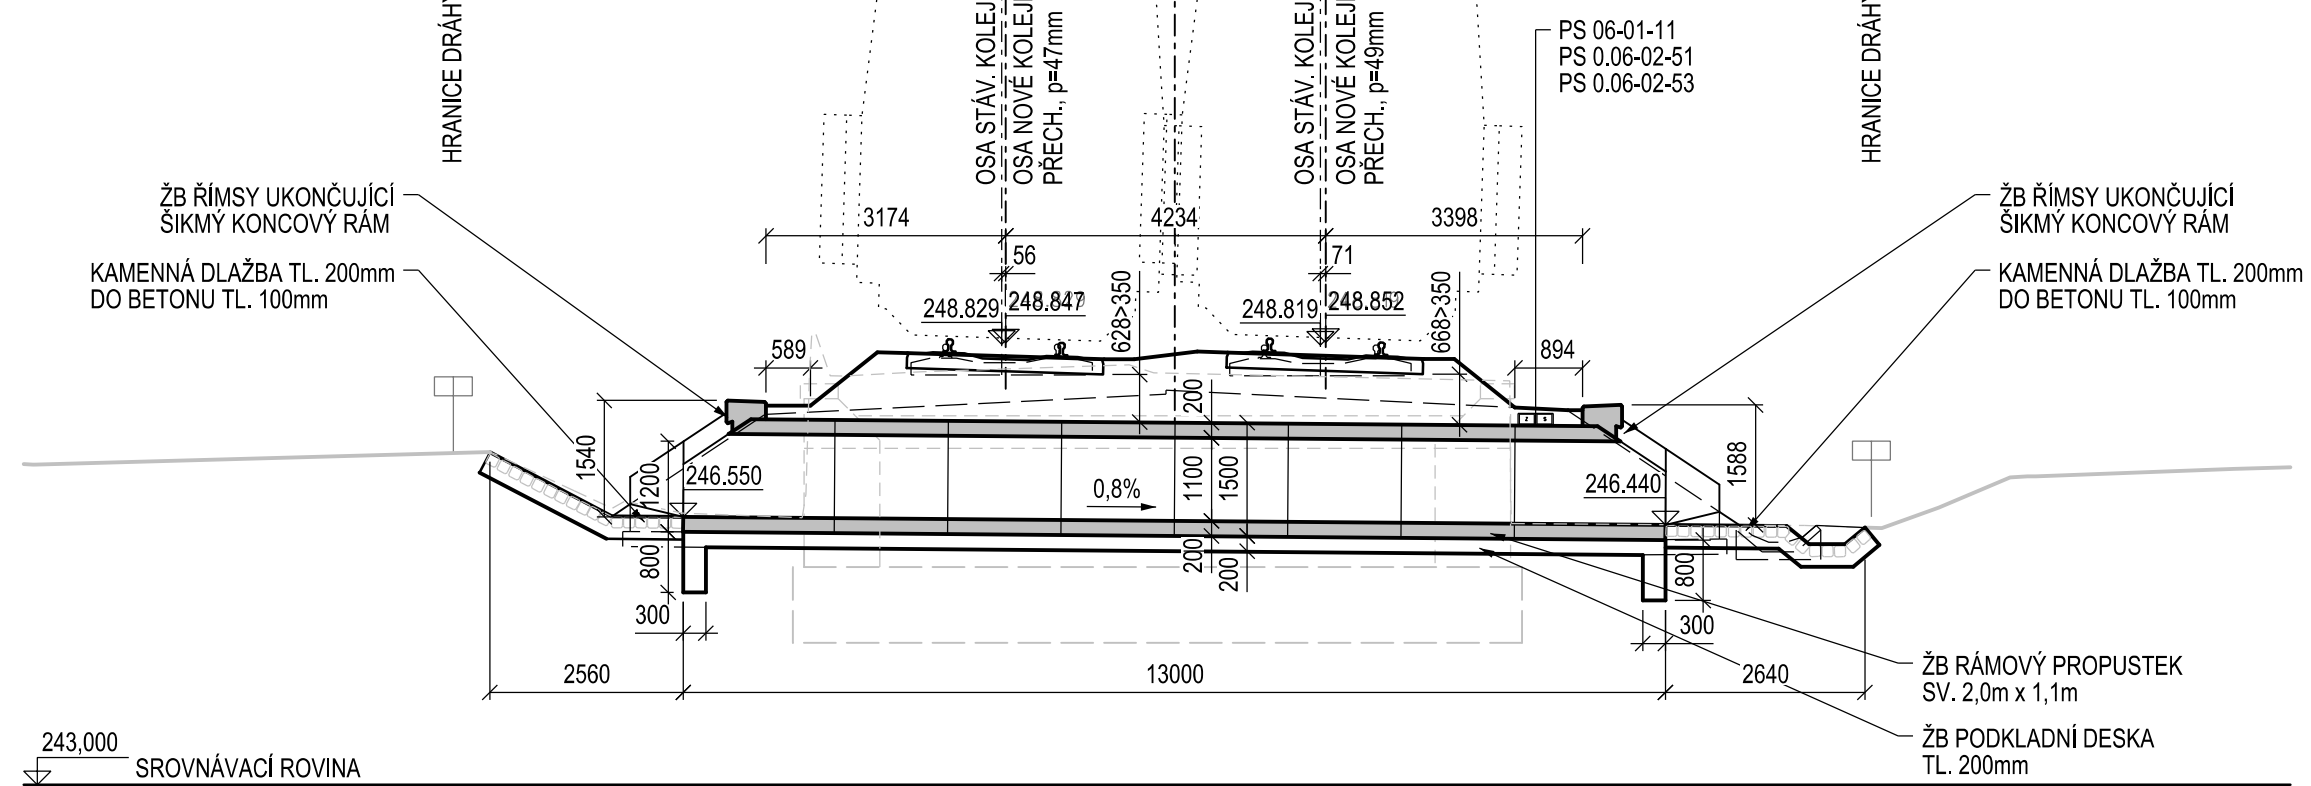


STÁVAJÍCÍ STAV - PODÉLNÝ ŘEZ, M 1:100

POD KOLEJÍ Č.1

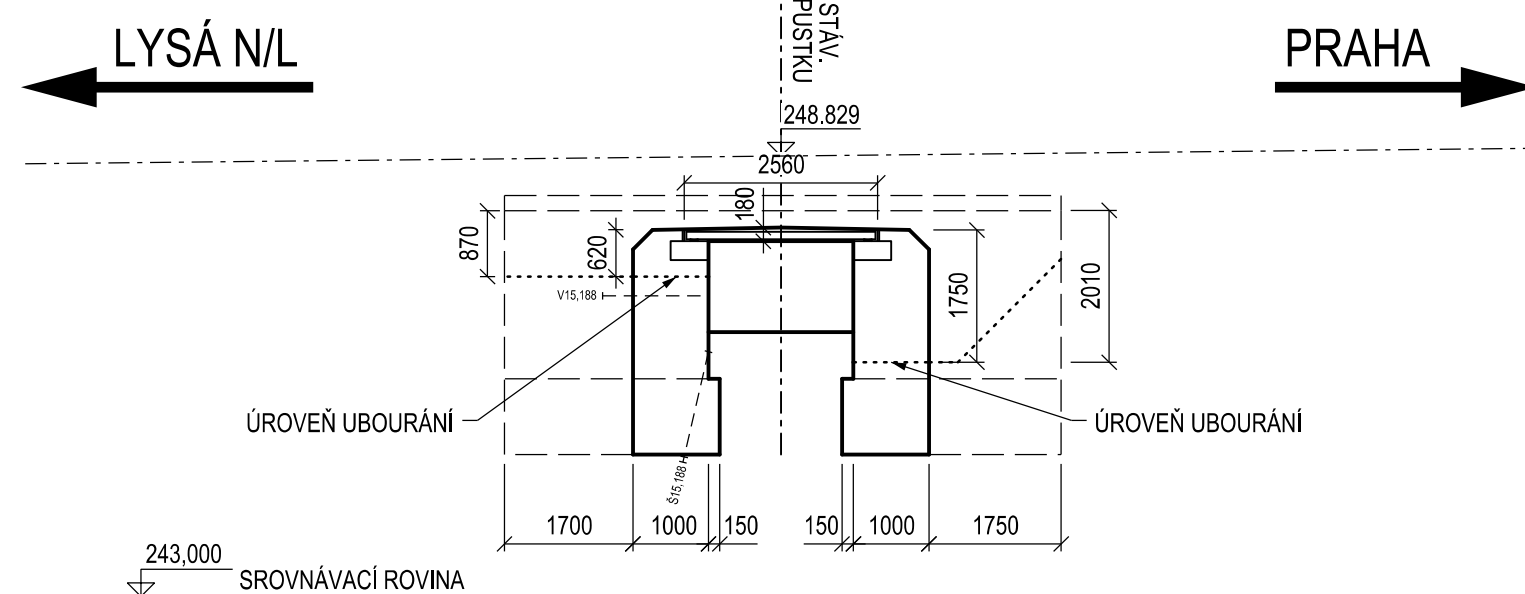

NOVÝ STAV
PODÉLNÝ ŘEZ, M 1:100
POD KOLEJÍ Č.1

LYSÁ N/L

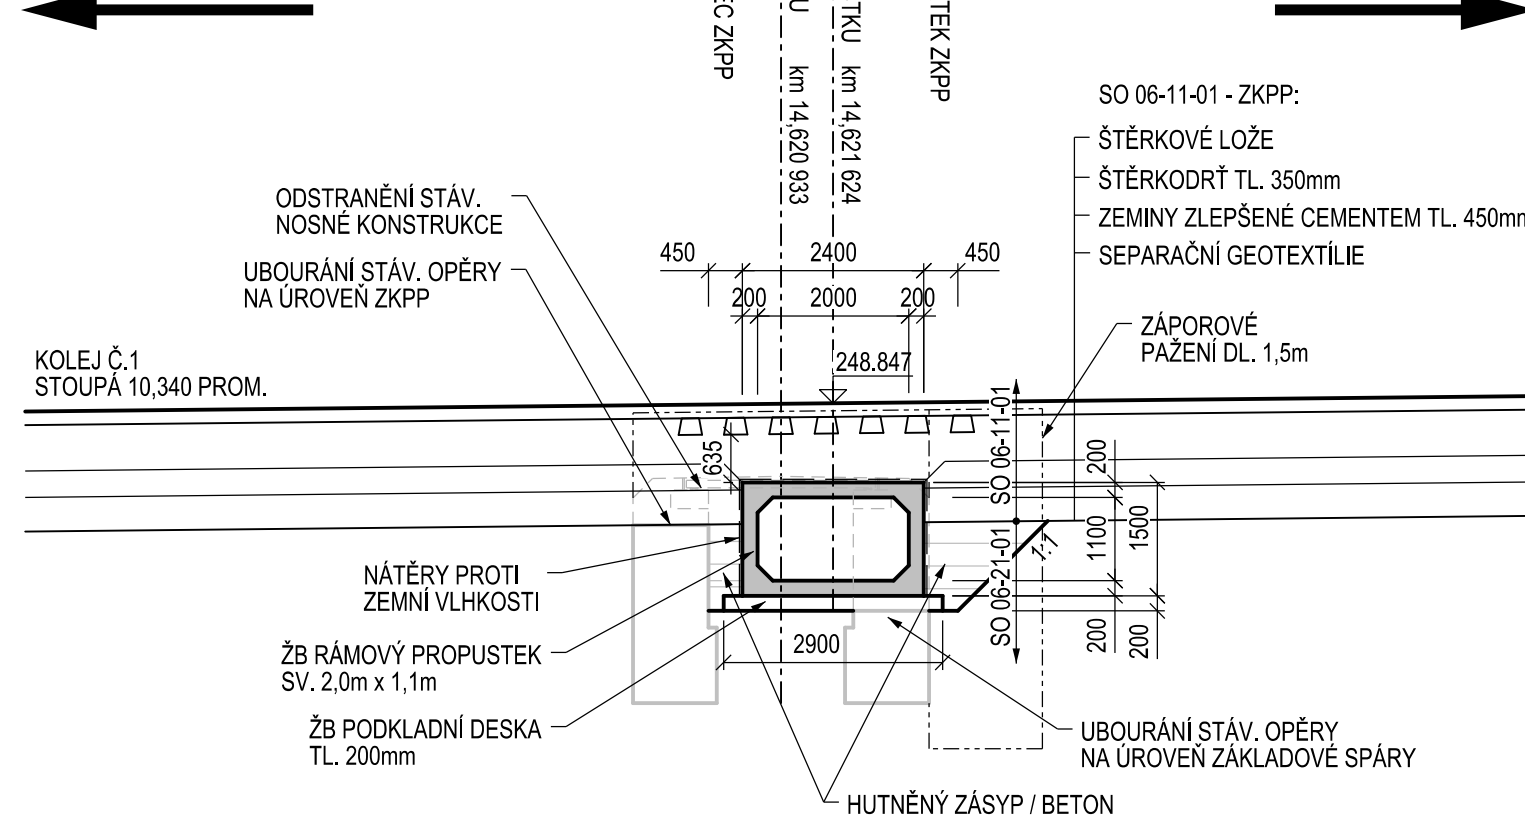

AKTUALIZACE 03/2016

VÝŠKOVÝ SYSTÉM Bpv

SOUŘADNICOVÝ SYSTÉM S-JTSK

Číslo změny:	Obsah změny:	Datum změny:
01	-	
02	-	
03	-	

Investor:

Správa železniční dopravní cesty, s.c.
Dlážďená 1003/7, 110 00 Praha



Generální projektant:

SUDOP PRAHA a.s.	Hlavní inženýr projektu:
------------------	--------------------------



Olšanská 1a, 130 80 Praha 3
tel.: +420 267 094 111

fax: +420 224 230 316

Středisko:
MOSTI[®]

MOSTU
Model: 101-48

Vedoucí střediska:

Odpovedný projektant SO, IO, PS: 	Vypracoval: 
---	--

ING. JAROSLAV VOŘÍŠEK	ING. JAROSLAV VOŘÍŠEK
-----------------------	-----------------------

	Název akce

Číslo smlouvy:

OPTIM

15 08

**OPTIMALIZACE TRATOVÉHO ÚSEKU
MSTĚTICE (MIMO) - PRAHA-VYSOČANY (VČETNĚ)**

Datum:

SO 06-21-01 MSTĚTICE - PRAHA HORNÍ POČERNICE
PROPUSTEK V EV, KM 15,188

	<i>Měřitko:</i>	<i>Počet</i>
--	-----------------	--------------

1	2	
---	---	---	---	---	---	---	---	---	----	----	-----	-----	

Číslo přílohy:

DOKUMENT LZE UŽÍVAT POUZE VE SMYSLU PŘÍSLUŠNÉ SMLOUVY
