


SO 07-23-01 ŽST PRAHA HORNÍ POČERNICE, OPĚRNÁ ZEĎ V KM 19,269 - 19,383

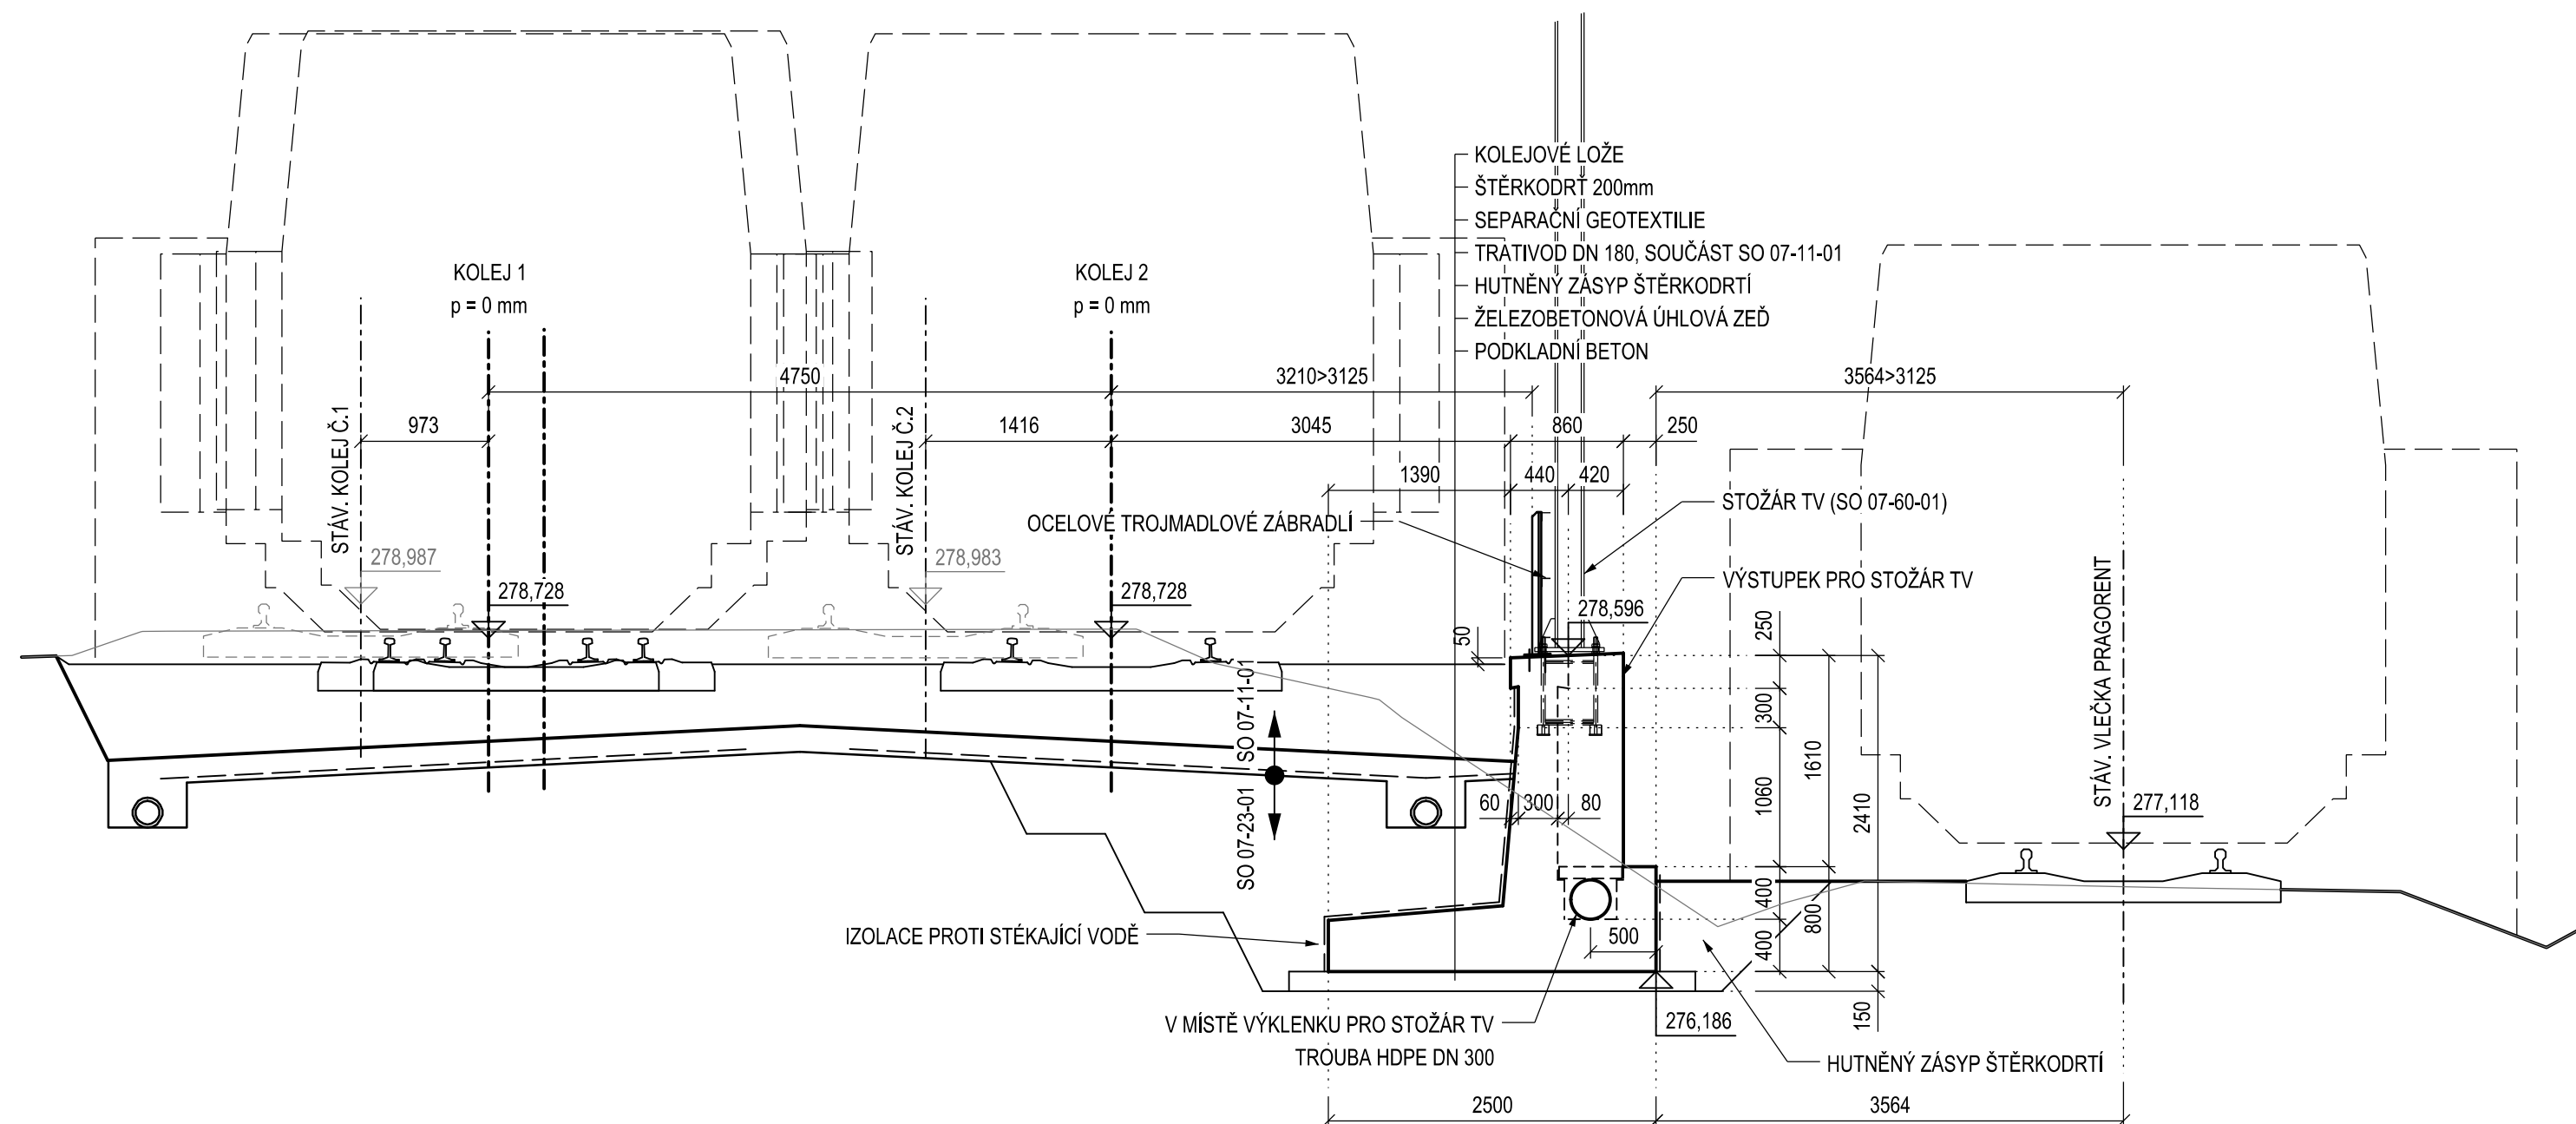


PŘÍČNÝ ŘEZ KM 19,300 1:100



AKTUALIZACE 03/2016

VÝŠKOVÝ SYSTÉM Bpv

Číslo změny:	Obsah změny:	Datum změny:
01	-	-
02	-	-
03	-	-

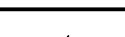	Vypracoval:  ING. TOMÁŠ SOUKUP	Kontroloval:  ING. JÁN KOVÁČ	
	Název přílohy: PŘÍČNÝ ŘEZ KM 19,300	Měřitko: 1:50	Datum: 08/2016
Číslo části a přílohy: 4.2			

DOKUMENT LZE UŽÍVAT POUZE VE SMYSLU PŘÍSLUŠNÉ SMLOUVY O DÍLO. ŽÁDNÁ JEHO ČÁST NEMŮŽE BÝT DLE ZÁKONA č. 121/2000 Sb. KOPIROVÁNA NEBO JINÝM ZPŮSOBEM ROZŠÍŘOVÁNA BEZ SOUHLASU SUDOP PRAHA a.s.