SO 11-21-01 ŽST PRAHA VYSOČANY, PROPUSTEK V EV. KM 5,916

SITUACE 1:1000

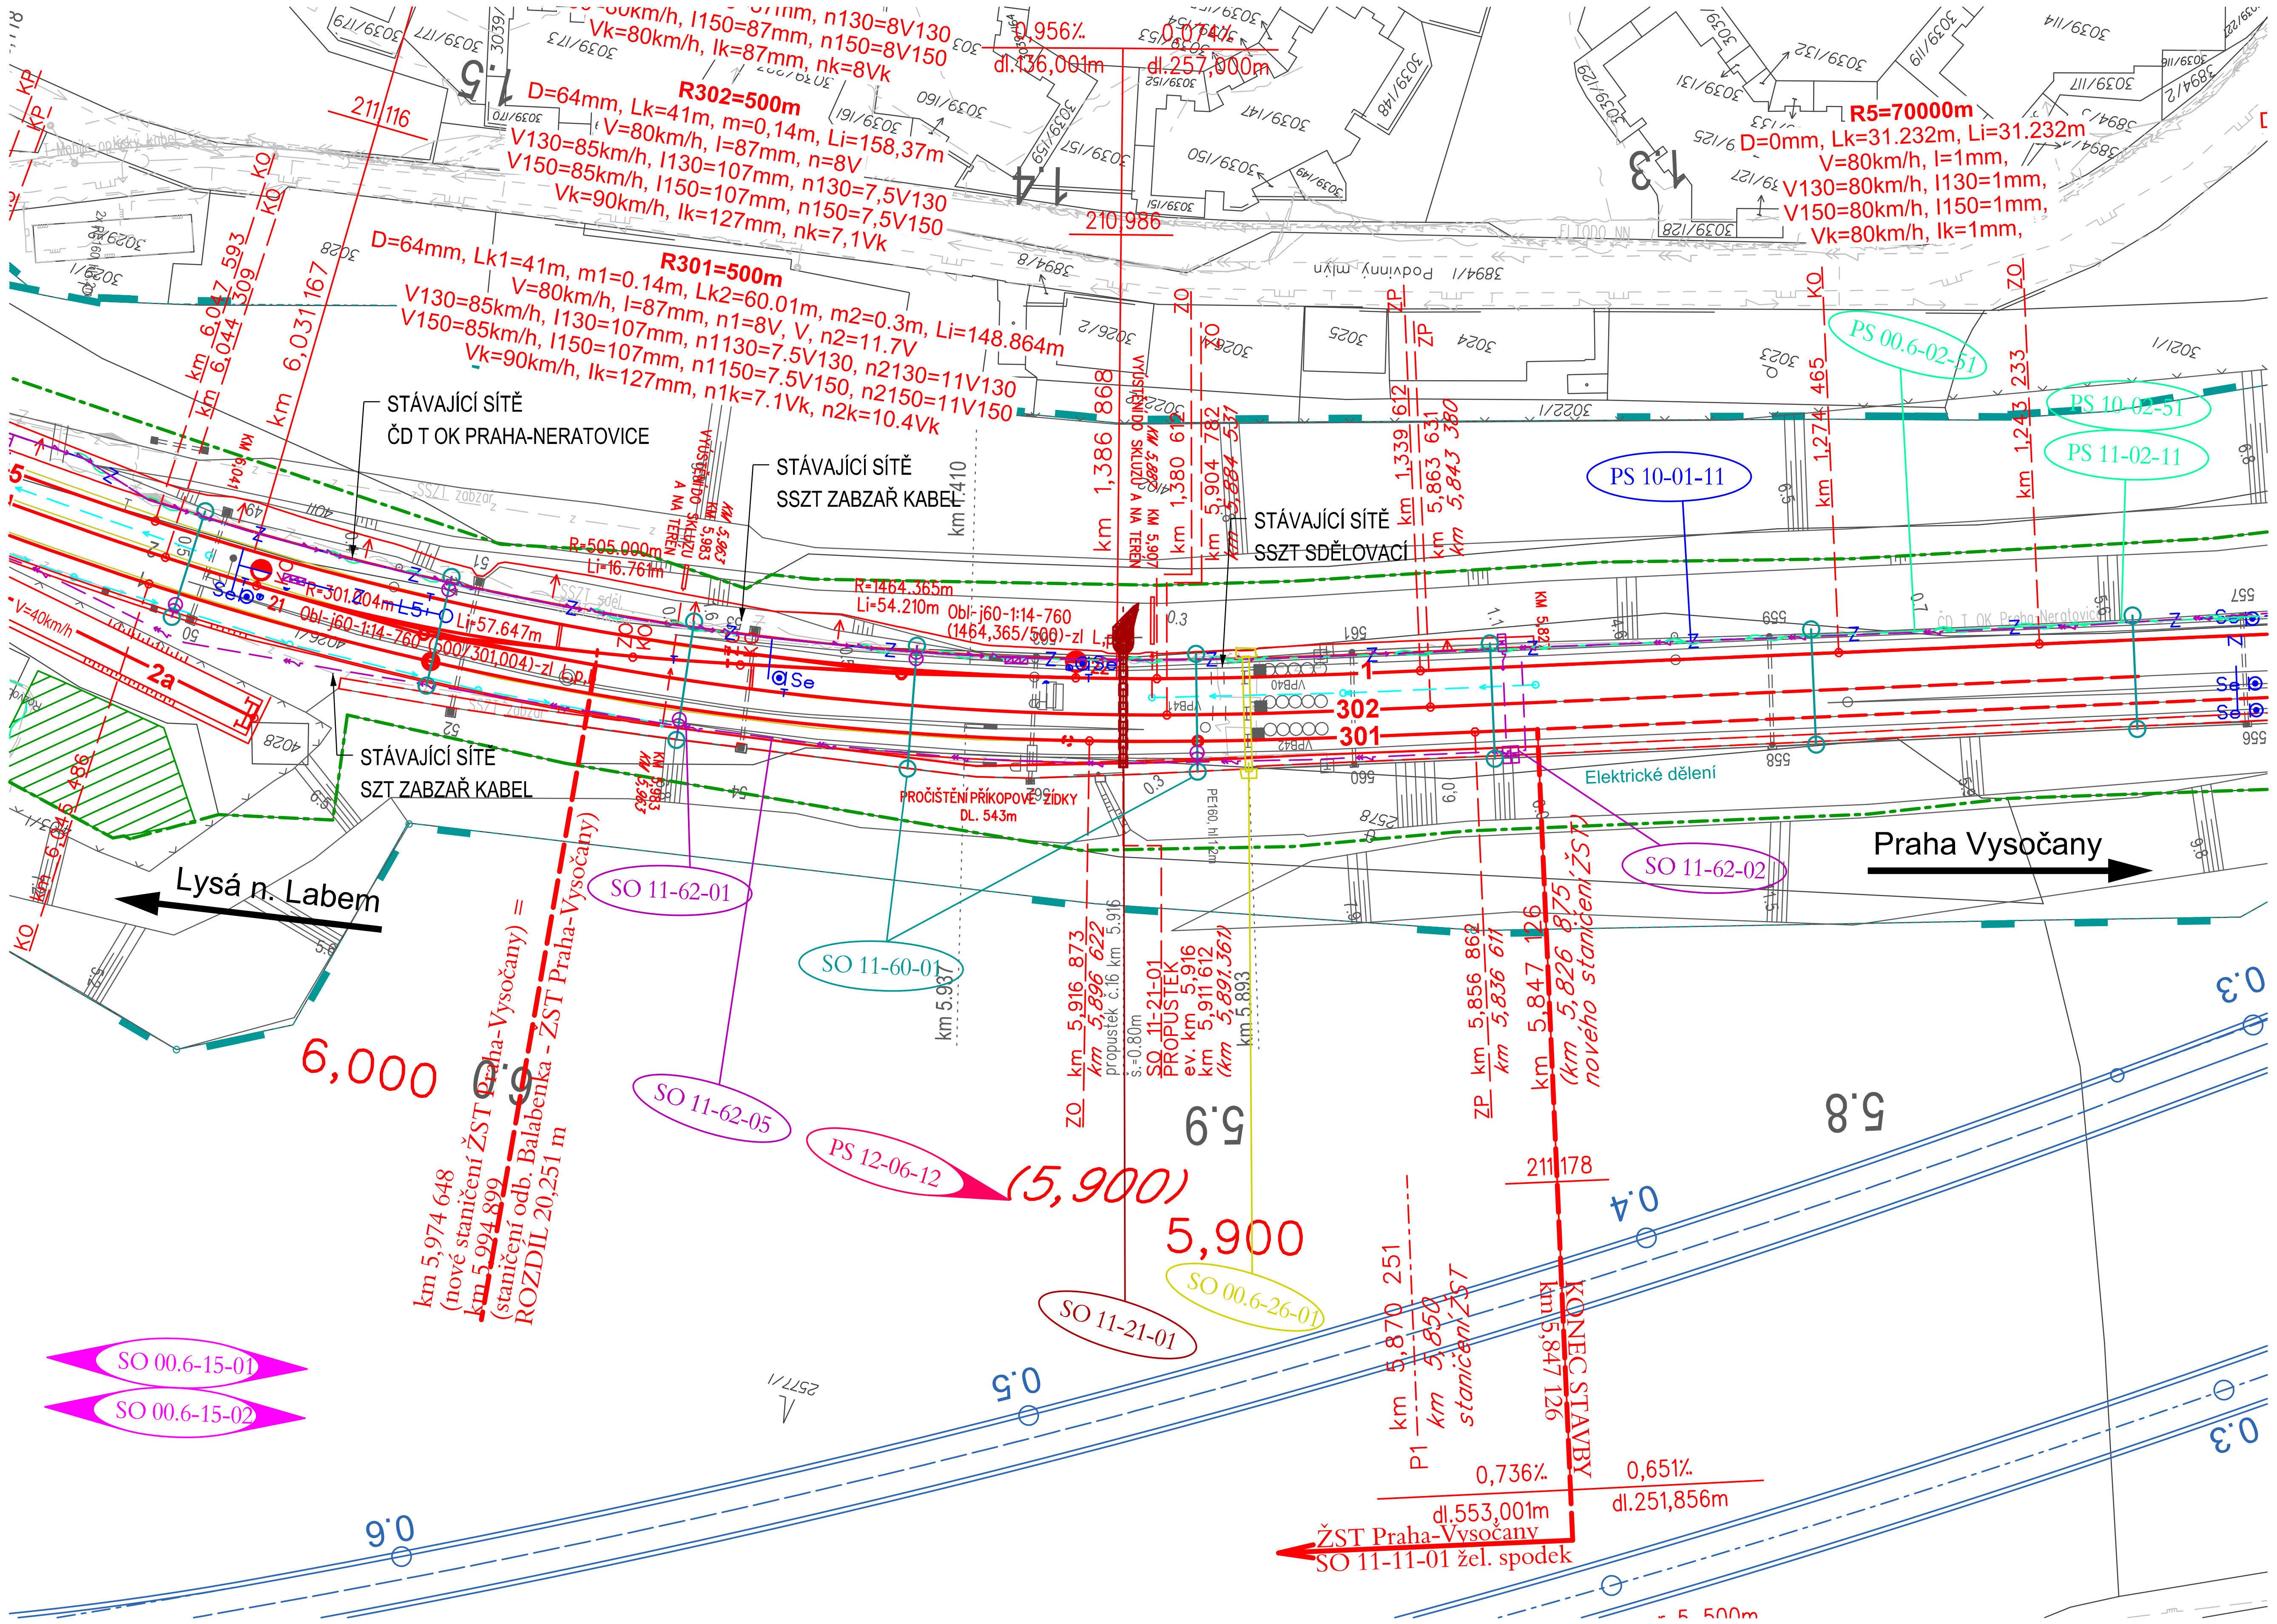

SEZNAM SOUVISEJÍCÍCH OBJEKTŮ

PS 11-01-11	ŽST Praha Vysočany, staniční zabezpečovací zařízení
PS 00.6-02-51	Mstětice - Odbočka Balabenka, úpravy DOK a TK SŽDC s.o.
PS 10-02-51	Výh. Skály - Praha Vysočany, úpravy DOK ČD-Telematika a.s.
PS 11-02-11	ŽST Praha Vysočany, místní kabelizace
SO 00.6-15-01	Mstětice - Praha Vysočany, výstroj trati
SO 00.6-15-02	Mstětice - Praha Vysočany, traťová část AVV, úprava a doplnění MIB
SO 11-10-01	ŽST Praha Vysočany, železniční svršek
SO 11-11-01	ŽST Praha Vysočany, železniční spodek
SO 11-60-01	ŽST Praha Vysočany, trakční vedení
SO 11-62-01	ŽST Praha Vysočany, rozvod nn a osvětlení
SO 11-62-02	ŽST Praha Vysočany, DOÚO
SO 11-62-05	ŽST Praha Vysočany, úprava rozvodu vn 6kV 50Hz

AKTUALIZACE 03/2016

VÝŠKOVÝ SYSTÉM Bpv

Číslo změny:	Obsah změny:	Datum změny:
01	-	-
02	-	-
03	-	-

SUDOP PRAHA	Vypracoval: ING. TOMÁŠ SOUKUP	Kontroloval: ING. JÁN KOVÁČ
Název přílohy:	Měřítko: 1:1000	Datum: 08/2016
SITUACE	Číslo části a přílohy: 2	

DOKUMENT LZE UŽÍVAT POUZE VE SMYSLU PŘÍSLUŠNÉ SMLOUVY O DÍLO. ŽÁDNÁ JEHO ČÁST NEMŮŽE BÝT DLE ZÁKONA č.121/2000 Sb. KOPÍROVÁNA NEBO JINÝM ZPŮSOBEM ROZŠIŘOVÁNA BEZ SOUHLASU SUDOP PRAHA a.s.