SO 08-21-03 PROPUSTEK V EV. KM 23,032

NOVÝ STAV
PŘÍČNÝ ŘEZ, M 1:100
V OSE PROPUSTKU

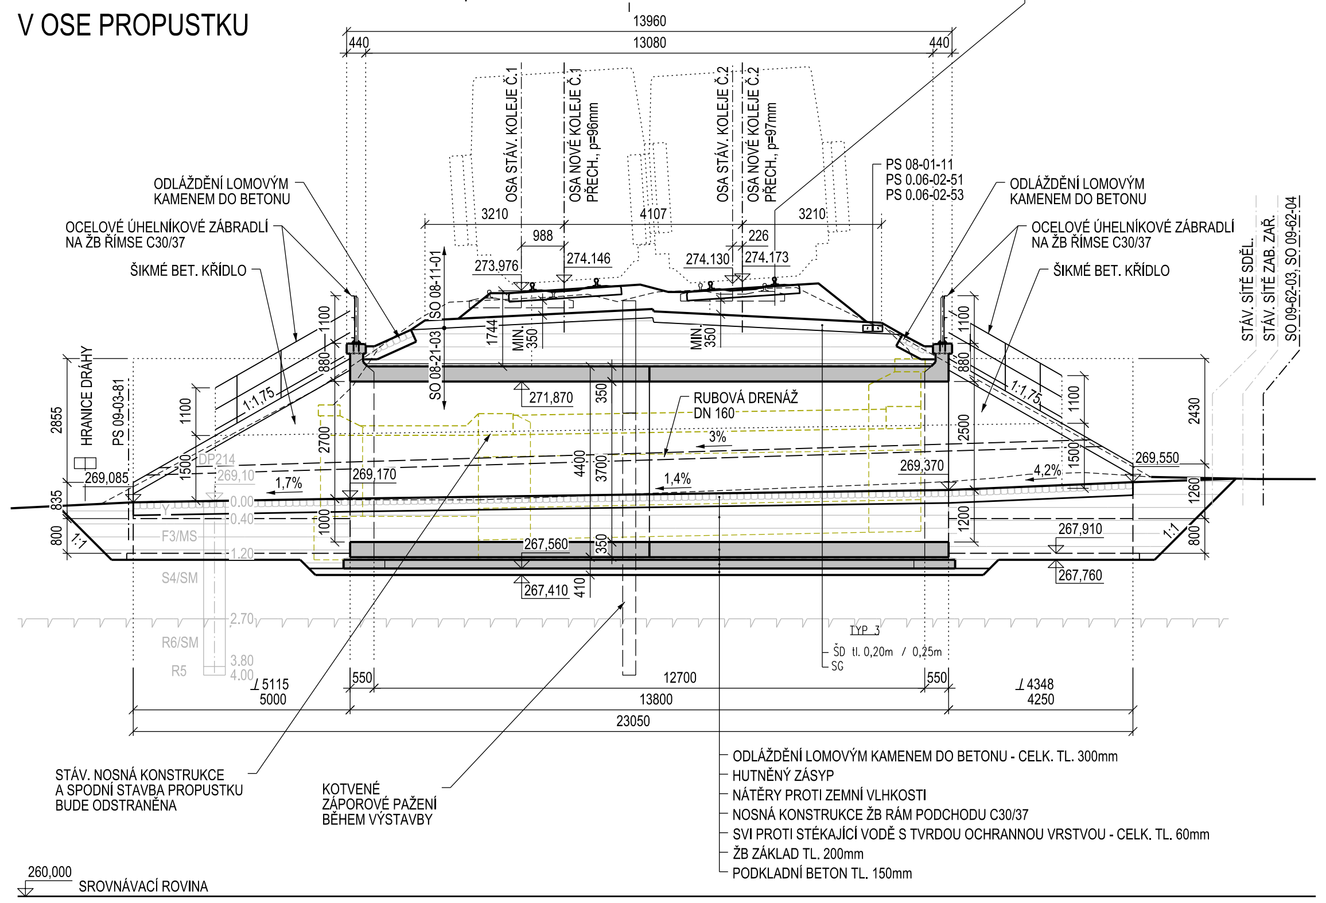

NOVÝ STAV
PODÉLNÝ ŘEZ, M 1:100
V OSE KOLEJE Č.1

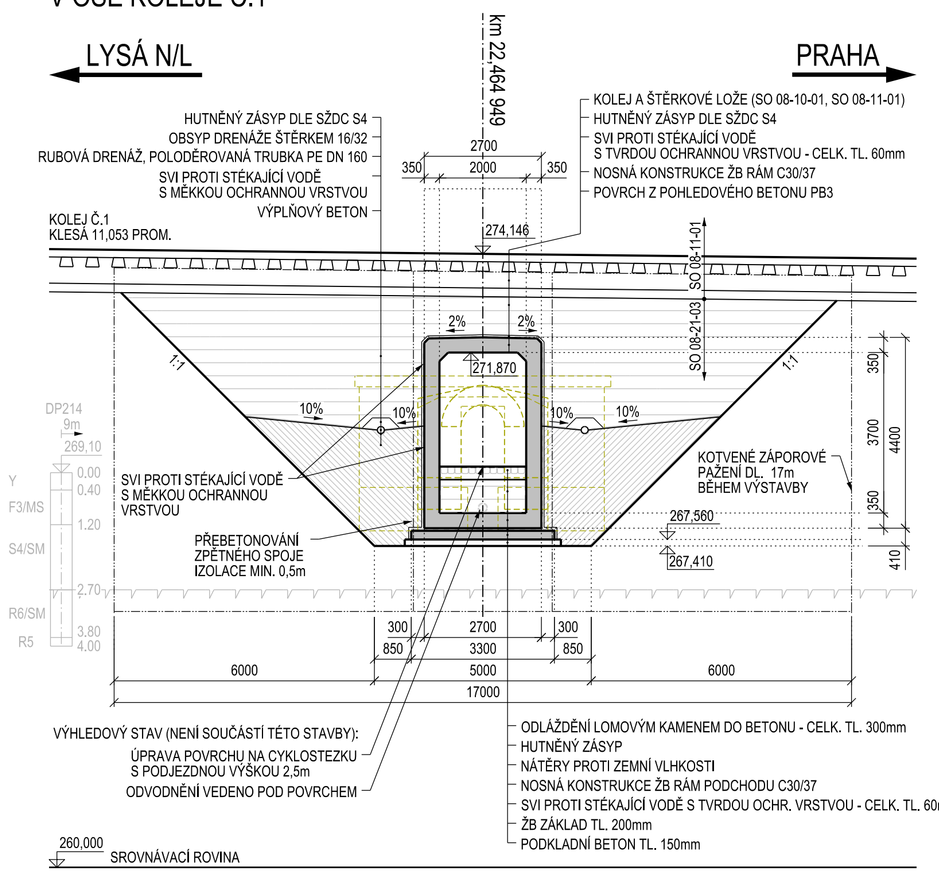

NOVÝ STAV
POHLED NA VTOK, M 1:100

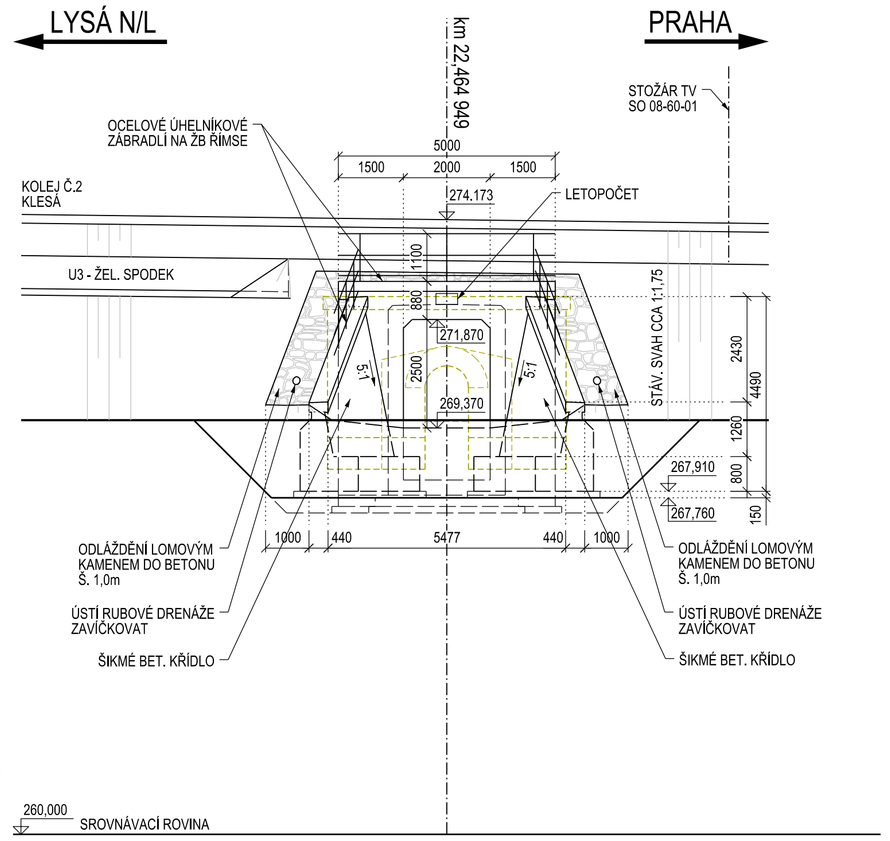

NOVÝ STAV
POHLED NA VÝTOK, M 1:100

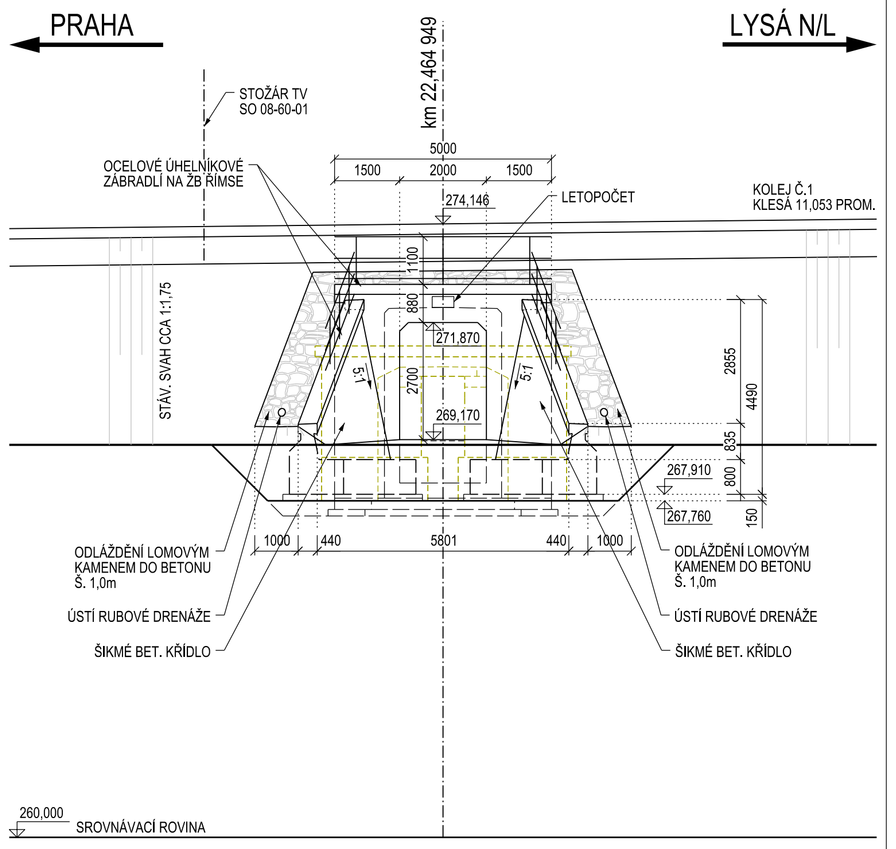

STÁVAJÍCÍ STAV
PŘÍČNÝ ŘEZ, M 1:100
V OSE PROPUSTKU

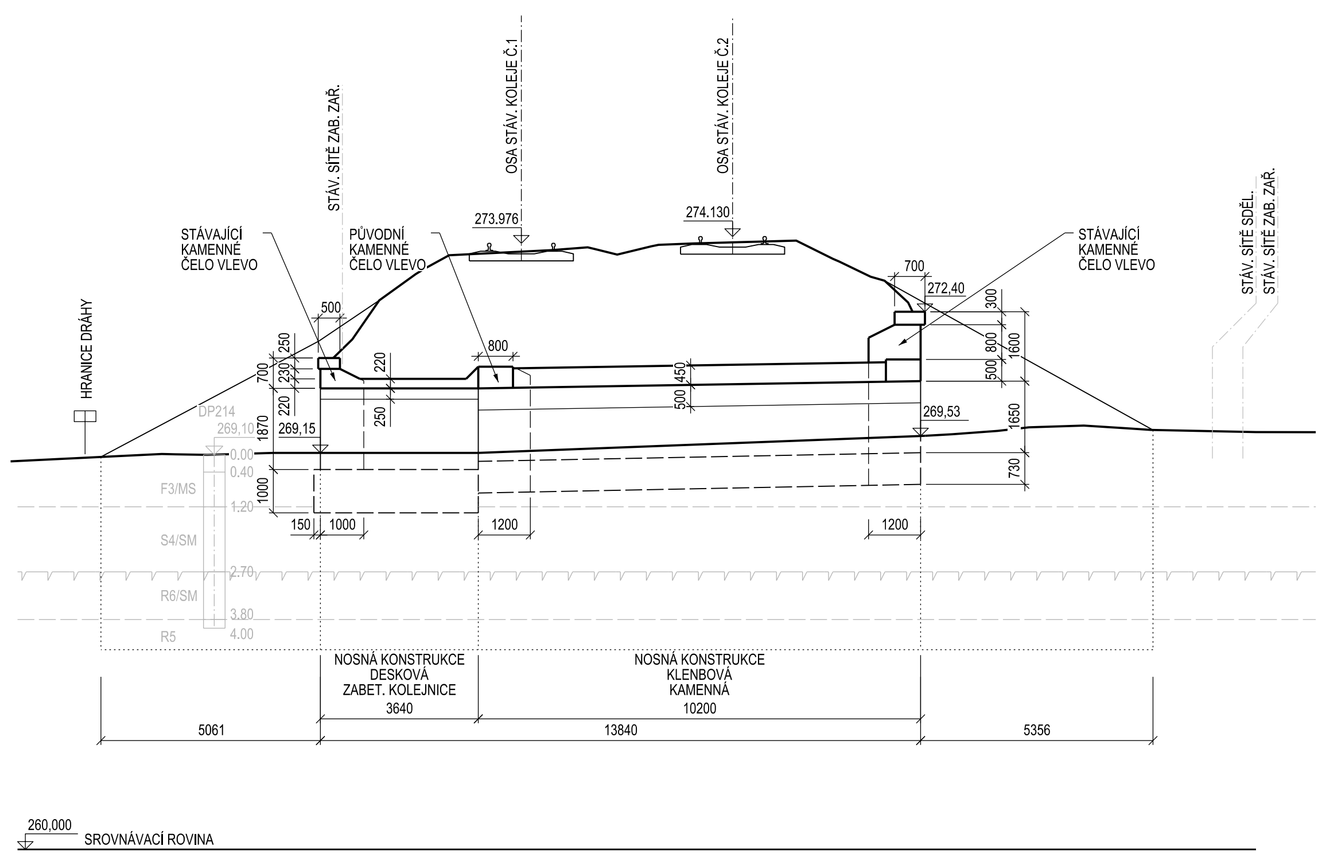

STÁVAJÍCÍ STAV
PODÉLNÝ ŘEZ, M 1:100
POD KOLEJÍ Č.1

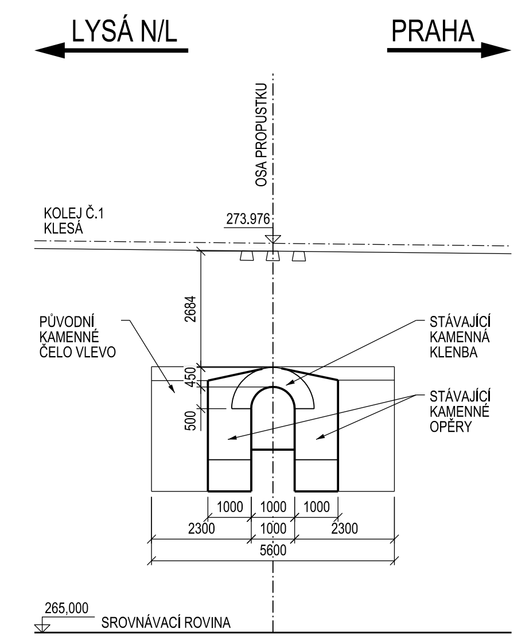

STÁVAJÍCÍ STAV
POHLED NA VTOK, M 1:100

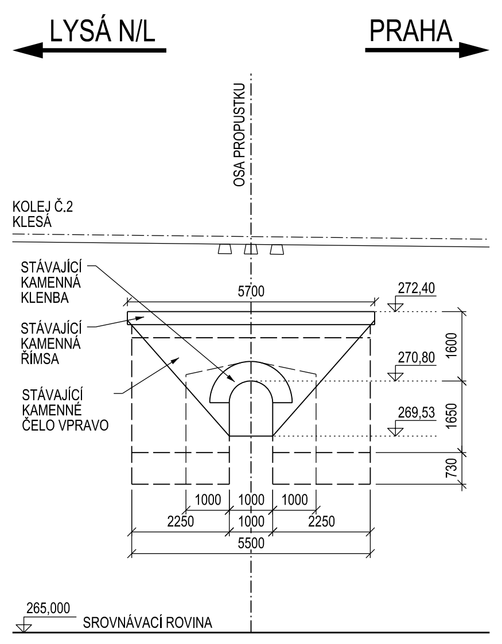

STÁVAJÍCÍ STAV
POHLED NA VÝTOK, M 1:100

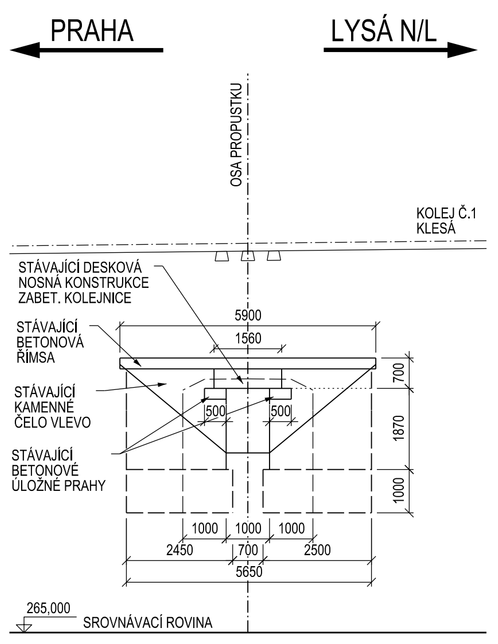

AKTUALIZACE 06/2016

VÝŠKOVÝ SYSTÉM Bpv SOUŘADNICOVÝ SYSTÉM S-JTSK

Číslo změny:	Obsah změny:	Datum změny:
01	-	-
02	-	-
03	-	-

Investor:
Správa železniční dopravní cesty, s.o.
Dlážděná 1003/7, 110 00 Praha 1
Stavební správa západ
Sokolovská 278/1955, 190 00 Praha 9

Generální projektant:
SUDOP PRAHA a.s.
Olšanská 1a, 130 80 Praha 3
tel.: +420 267 094 111
fax: +420 224 230 316
e-mail: praha@sudop.cz

Hlavní inženýr projektu: ING. MICHAL MEČL
Garant profese: ING. JÁN KOVÁČ

Středisko: MOSTŮ

Vedoucí střediska:	Odpovědný projektant SO, IO, PS:	Vypracoval:	Kontroloval:
ING. DANA WANGLER	ING. JAROSLAV VOŘÍŠEK	ING. JAROSLAV VOŘÍŠEK	ING. JÁN KOVÁČ

Název akce:
OPTIMALIZACE TRAŤOVÉHO ÚSEKU MSTĚTICE (MIMO) - PRAHA-VYSOČANY (VČETNĚ)

Číslo smlouvy: 15 086 201
Projektový stupeň: PD

Část:
SO 08-21-03 PRAHA HORNÍ POČERNICE - VÝH. SKÁLY PROPUSTEK V EV. KM 23,032

Datum: 08/2016
Číslo části: E.1.04

Název přílohy:
ŘEZY A POHLEDY

Měřítko: 1:100
Počet formátů: 10
Číslo přílohy: **2.3**

DOKUMENT LZE UŽÍVAT POUZE VE SMYSLU PŘÍSLUŠNÉ SMLOUVY O DÍLO, ŽÁDNÁ JEHO ČÁST NEMŮŽE BÝT DLE ZÁKONA č.121/2000 Sb. KOPÍROVÁNA NEBO JINÝM ZPŮSOBEM KOZŠÍŘOVÁNA BEZ SOUHLASU SUDOP PRAHA a.s.