


PŮDORYS-STÁVAJÍCÍ STAV, 1:100

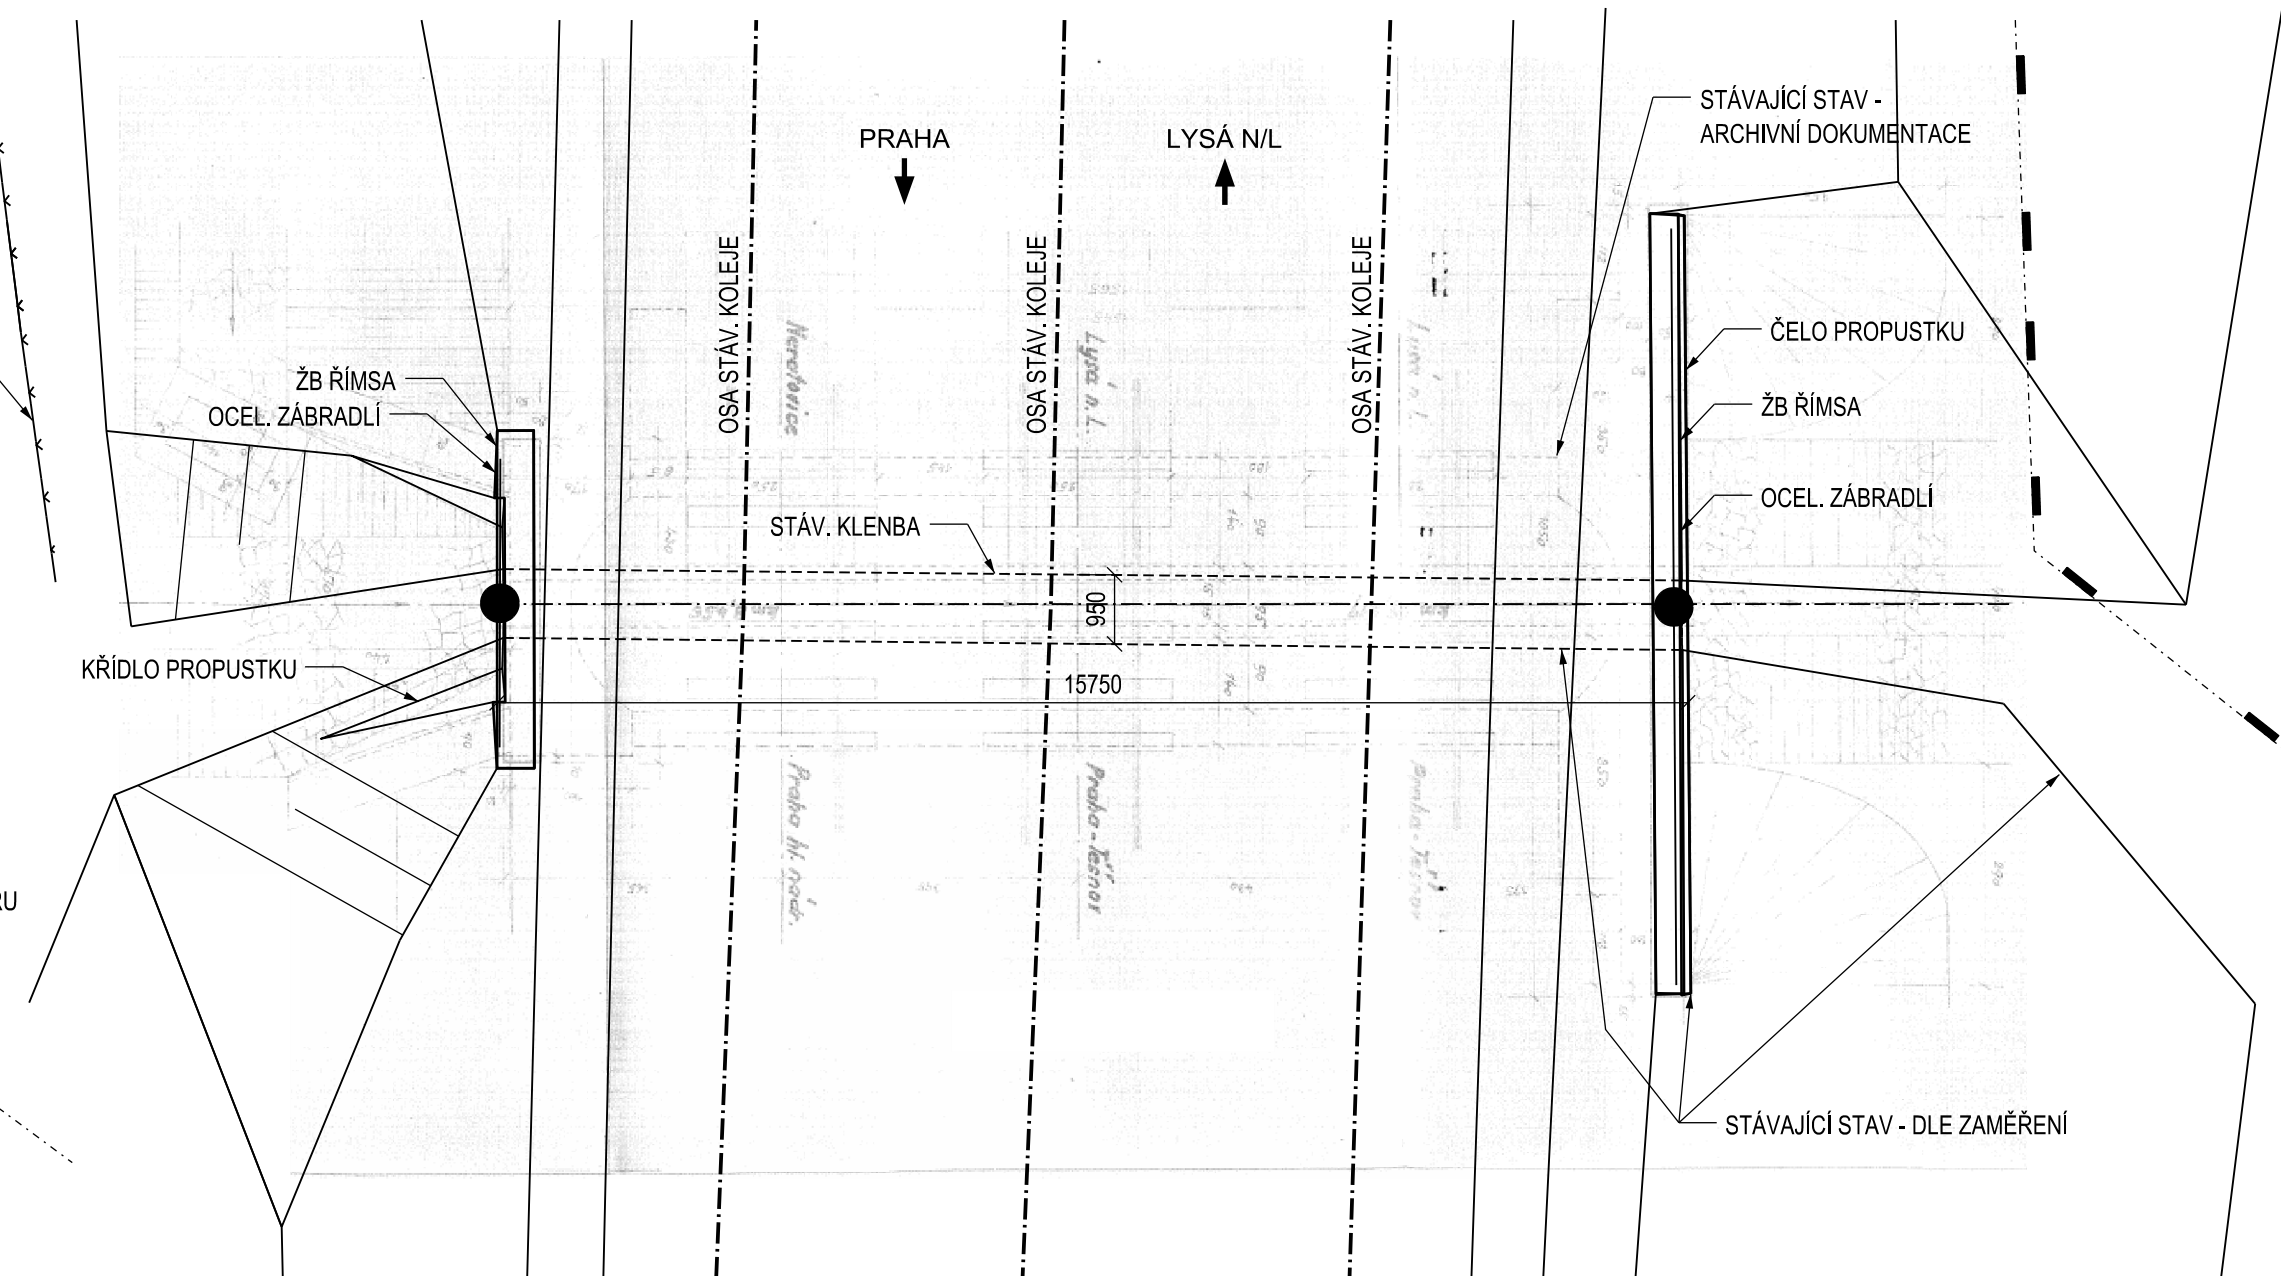

VÝŠKOVÝ SYSTÉM Bpv SOUŘADNICOVÝ SYSTÉM S-JTSK ±0,000 = xxx,xx m n. m.

Č.změny	Text změny - odůvodnění	Datum	Podpis								
		<p>NAZEV PŘÍLOHY</p> <p>PŮDORYS</p> <table border="1"> <tr> <td>VYPRACOVAL</td><td>MĚŘÍTKO</td><td>DATUM</td><td>PŘÍLOHA</td></tr> <tr> <td>ING. JÁN KOVÁČ <i>Ján Kováč</i></td><td>1:200, 1:100</td><td>08/2016</td><td>5</td></tr> </table>		VYPRACOVAL	MĚŘÍTKO	DATUM	PŘÍLOHA	ING. JÁN KOVÁČ <i>Ján Kováč</i>	1:200, 1:100	08/2016	5
VYPRACOVAL	MĚŘÍTKO	DATUM	PŘÍLOHA								
ING. JÁN KOVÁČ <i>Ján Kováč</i>	1:200, 1:100	08/2016	5								