


SO 10-26-05 VÝH. SKÁLY - PRAHA VYSOČANY, ÚPRAVA STÁVAJÍCÍCH NÁVĚSTNÍCH LÁVEK, VČ. ZÁBRAN PROTI DOTYKU


NÁVĚSTNÍ LÁVKA V KM 8,930 1:100

POHLED SMĚREM K ŽST PRAHA - VYSOČANY

LÁVKA PŘESUNUTA ZE STÁV. KM 8,512 (27,167)

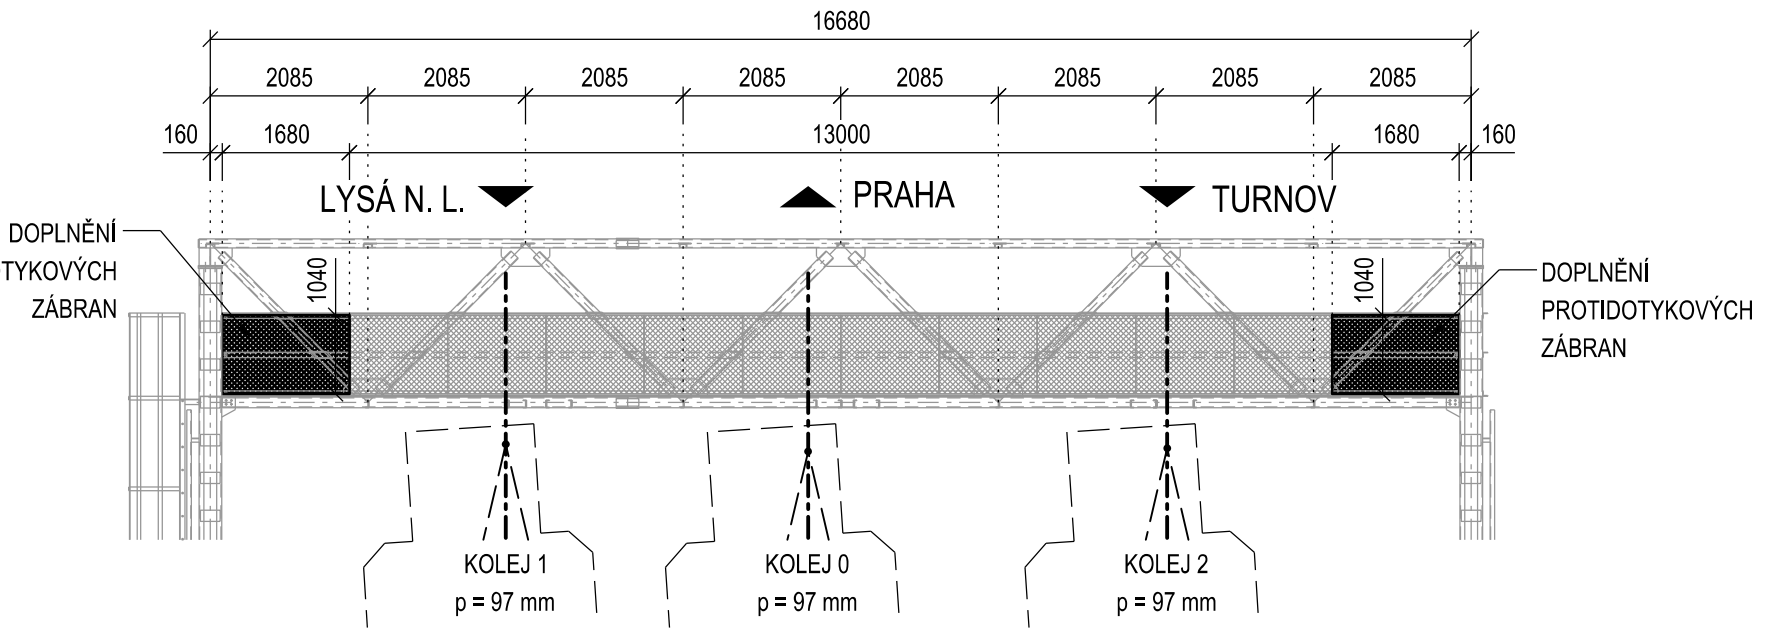


POHLED SMĚREM K LYSÉ NAD LABEM

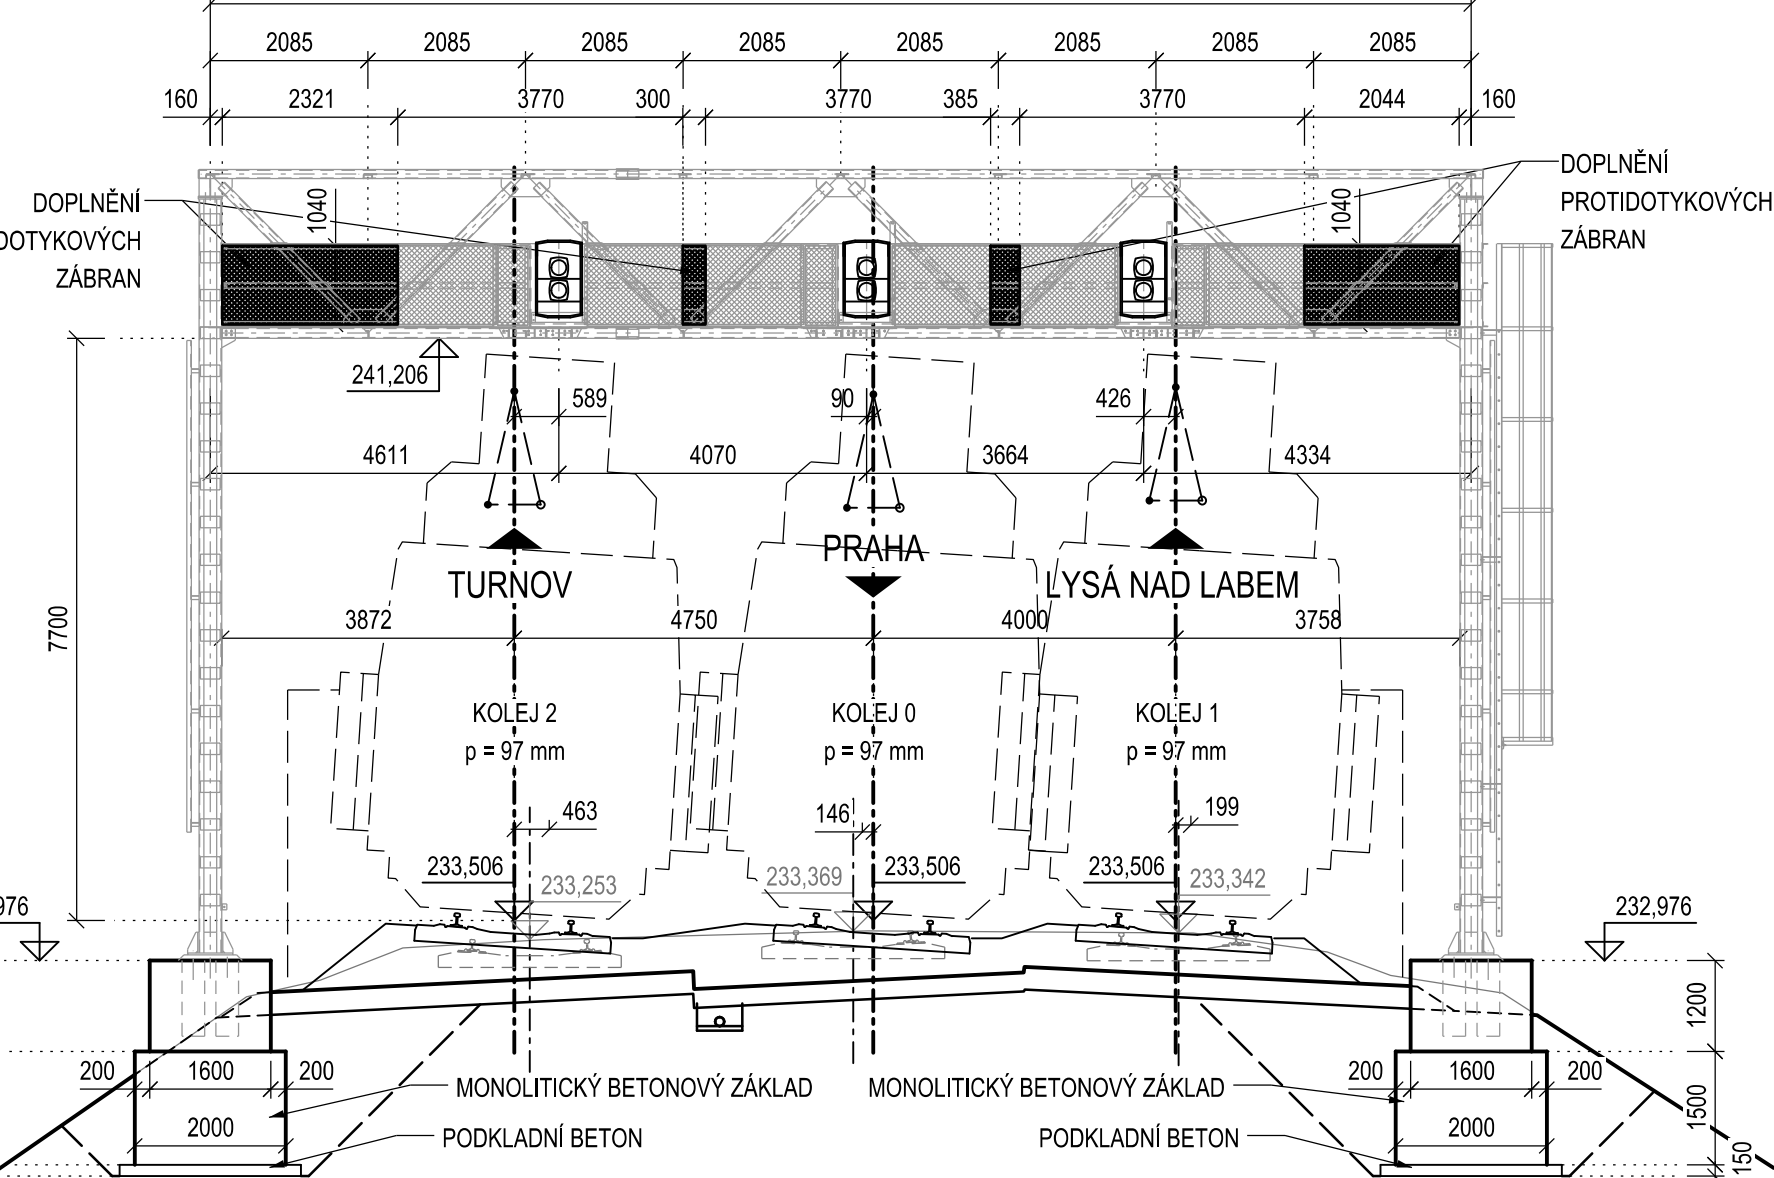


NÁVĚSTNÍ LÁVKA V KM 8,677 1:100

POHLED SMĚREM K ŽST PRAHA - VYSOČANY

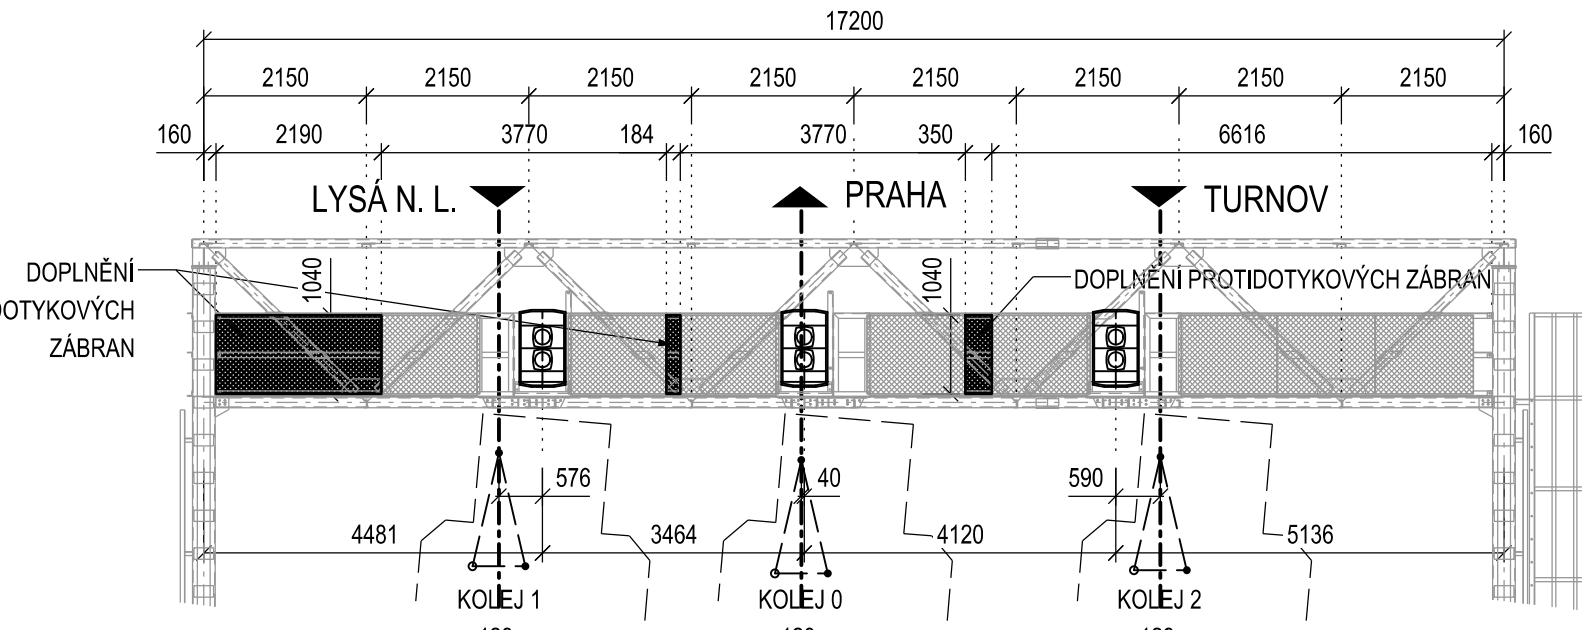


POHLED SMĚREM K LYSÉ NAD LABEM

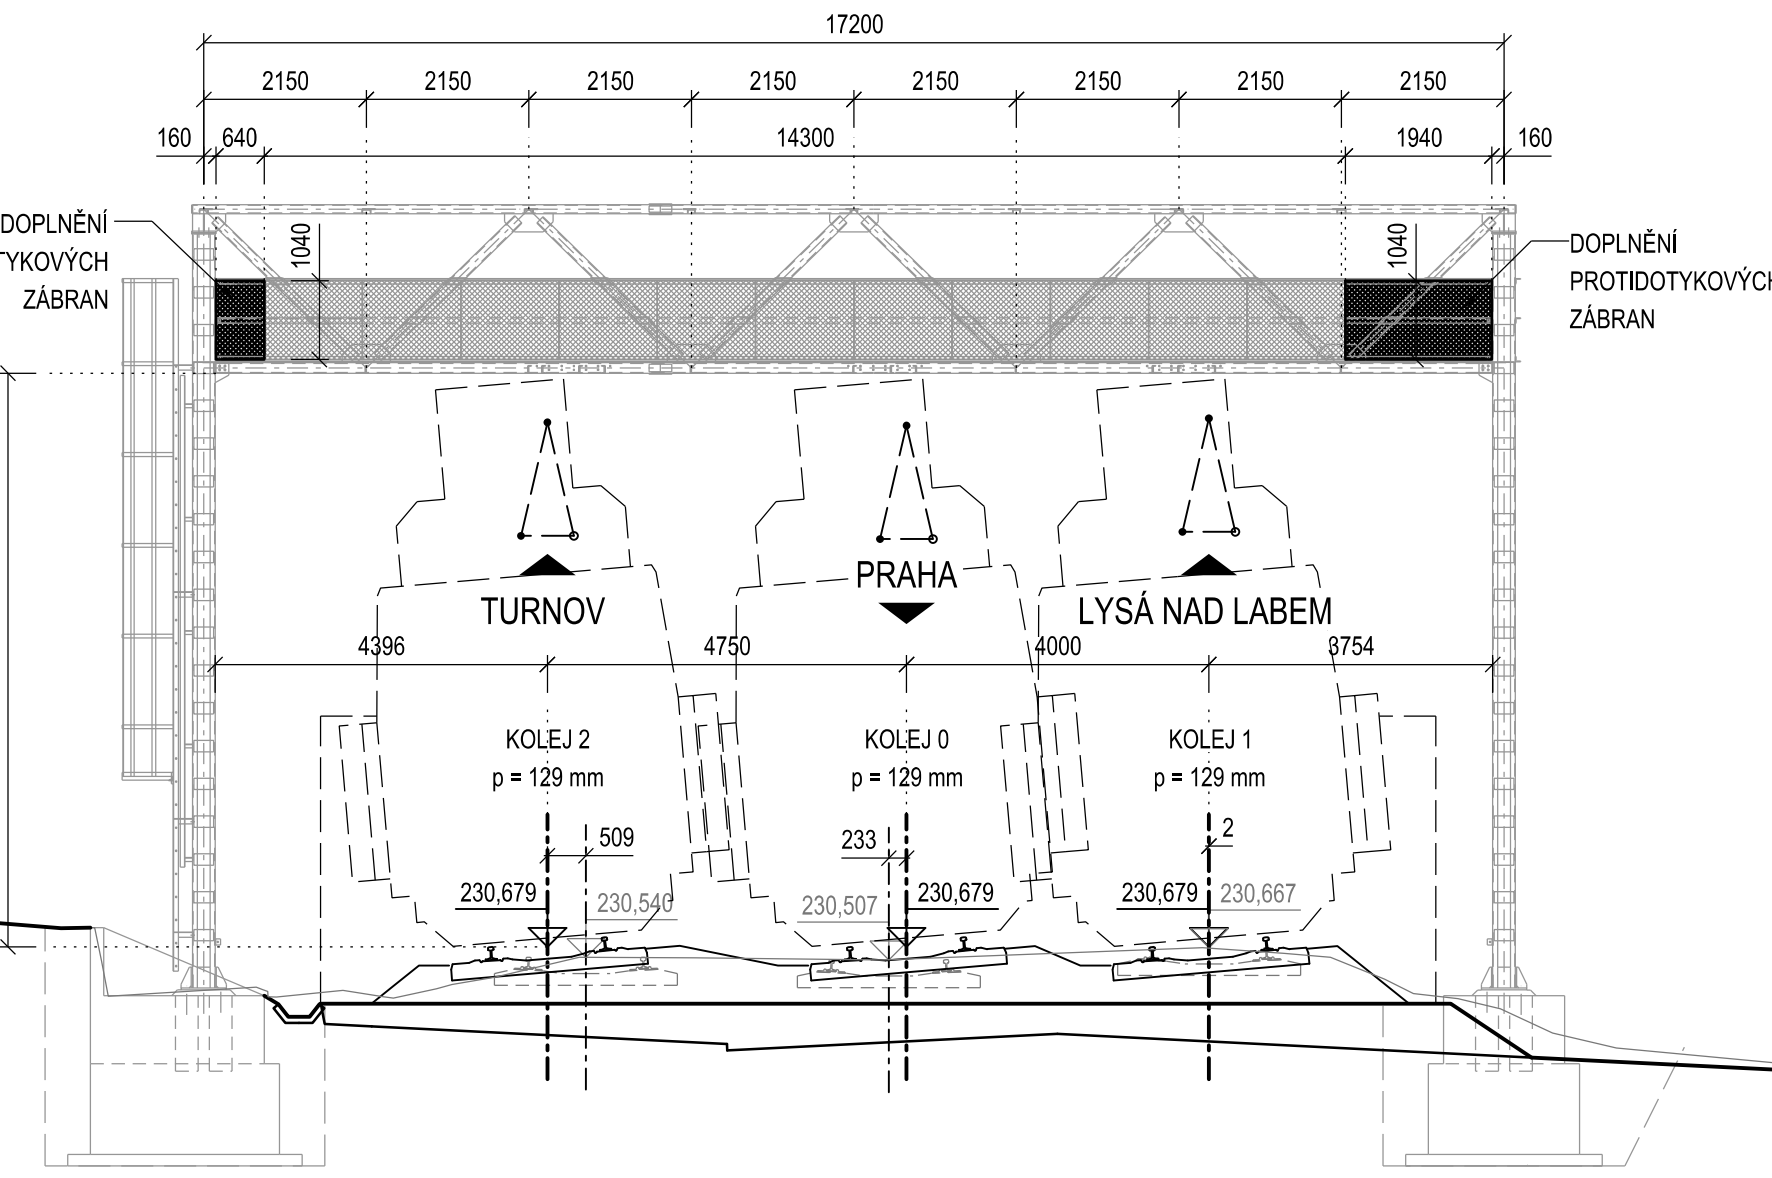


NÁVĚSTNÍ LÁVKA V KM 9,932 1:100

POHLED SMĚREM K ŽST PRAHA - VYSOČANY

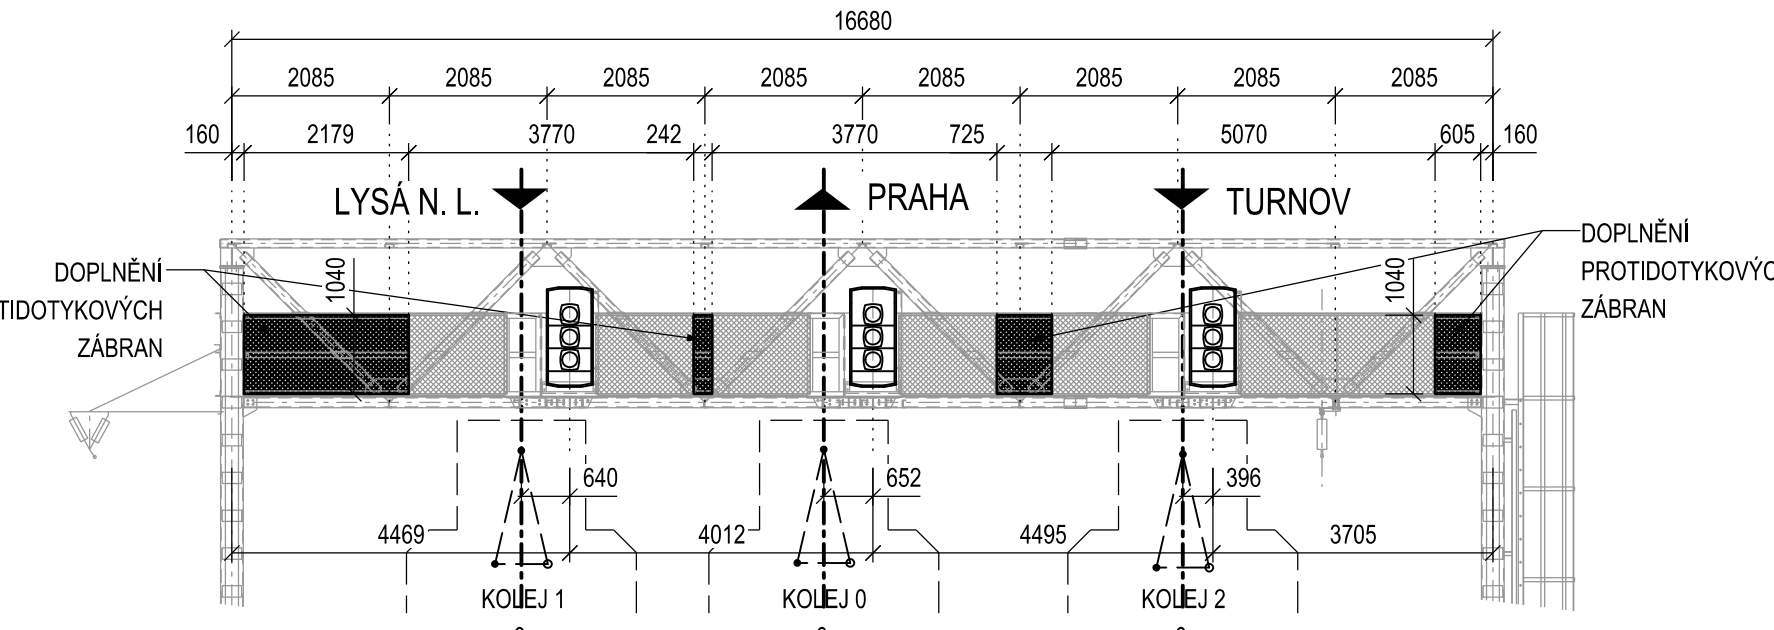


POHLED SMĚREM K LYSÉ NAD LABEM

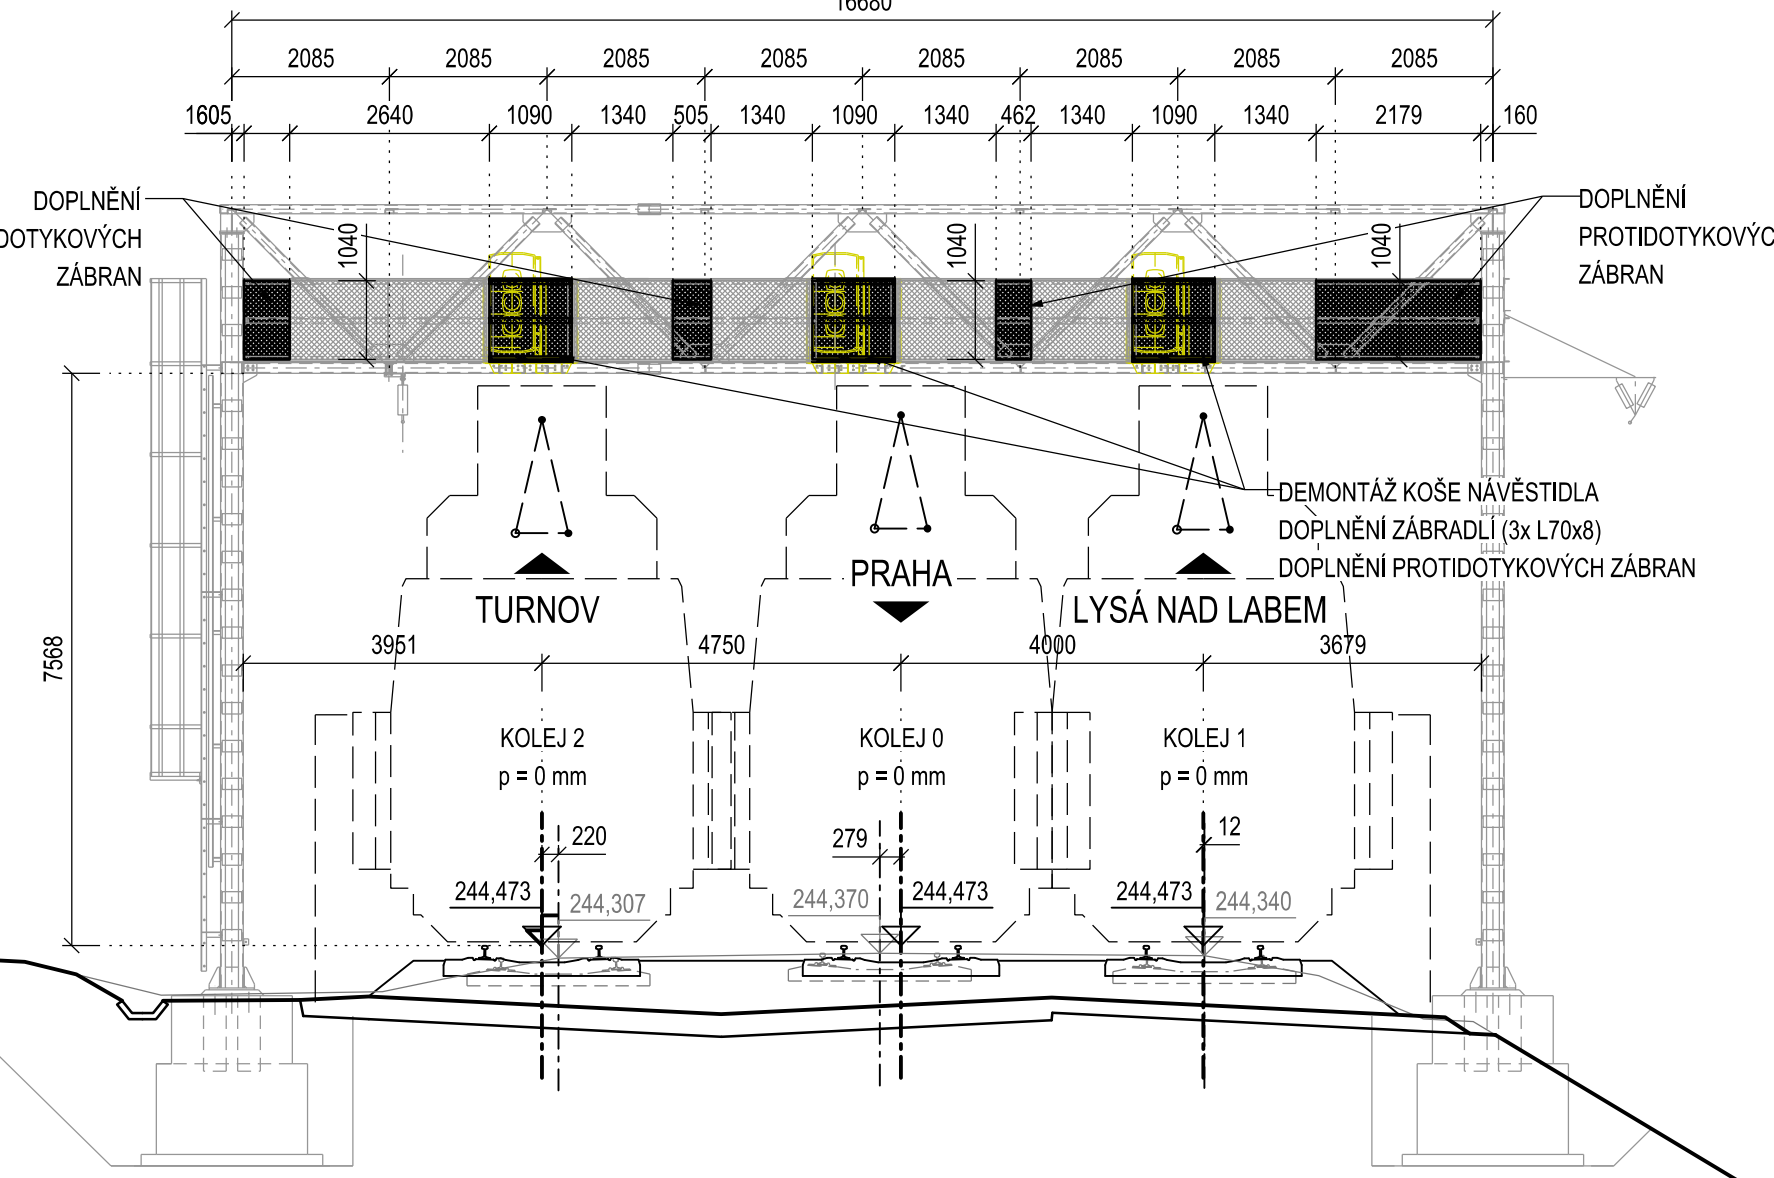


NÁVĚSTNÍ LÁVKA V KM 11,668 1:100

POHLED SMĚREM K ŽST PRAHA - VYSOČANY

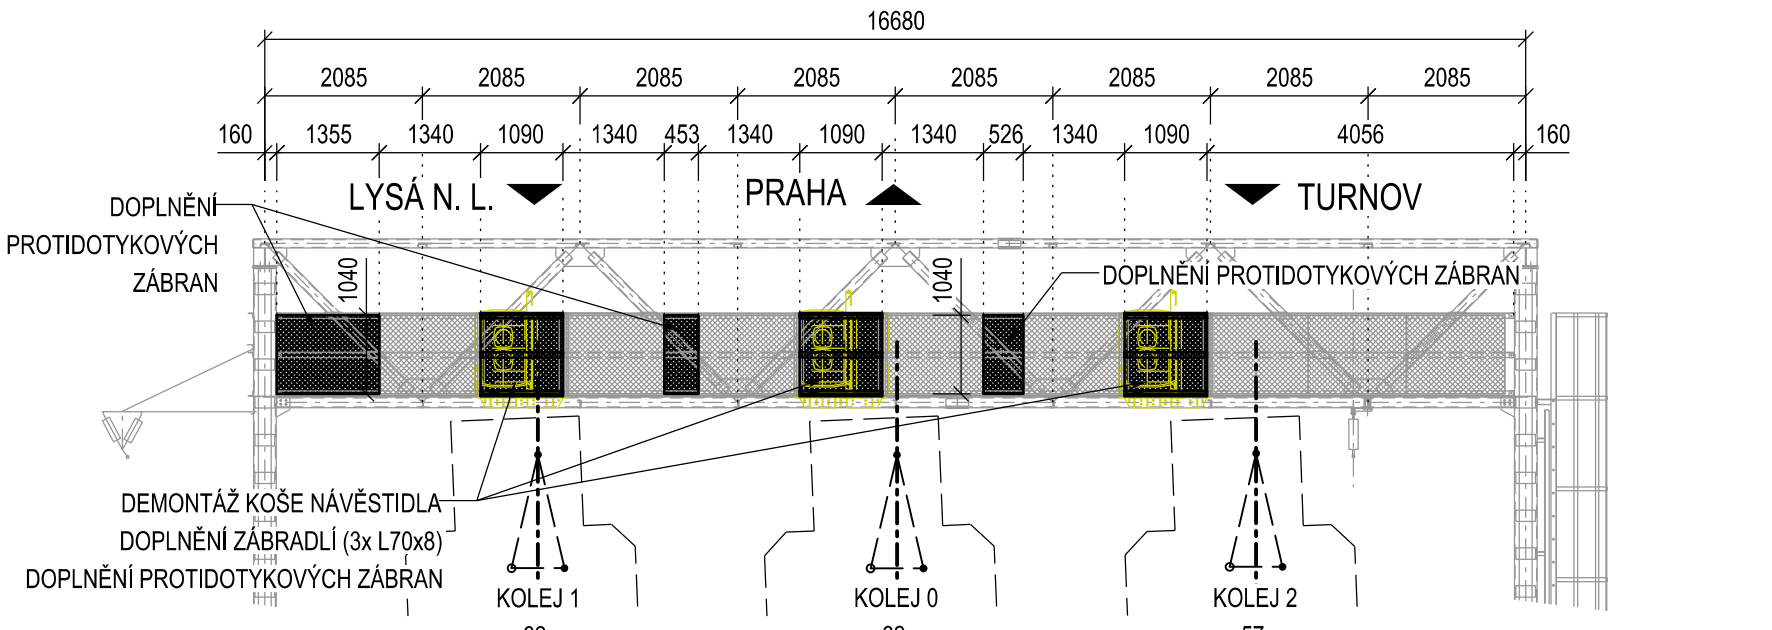

POHLED SMĚREM K LYSÉ NAD LABEM

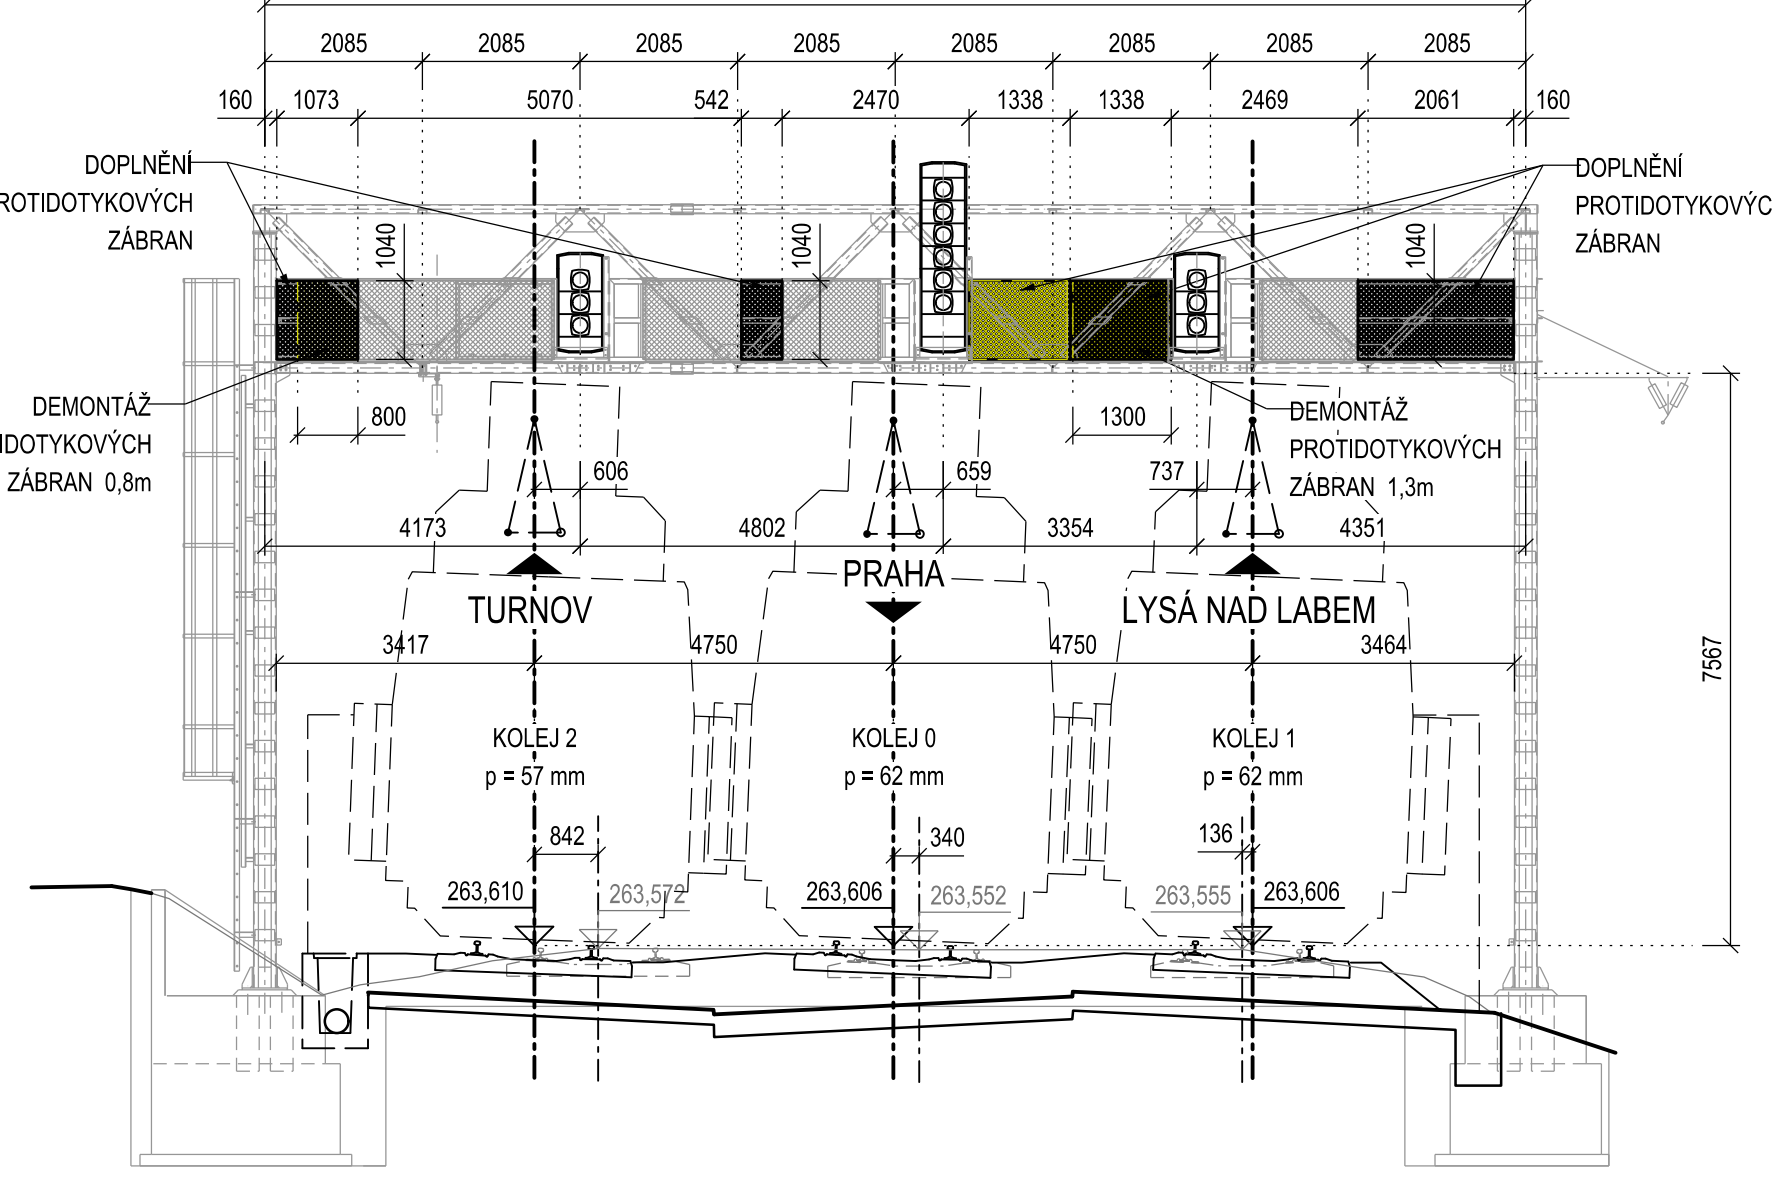

AKTUALIZACE 03/2016

VÝŠKOVÝ SYSTÉM BpV

Číslo změny:	Obsah změny:	Datum změny:
01	-	-
02	-	-
03	-	-

SUDOP PRAHA	Vypracoval: ING. TOMÁŠ SOUKUP	Kontroloval: ING. JÁN KOVÁČ
Název přílohy:	Měřítka: 1:100	Datum: 08/2016
PŘEHLEDNÝ VÝKRES		Číslo částí a příloh: 3

DOKUMENT LZE UŽÍVAT POUZE VE SMYSLU PŘEBLIŽNÉ BRANOVY O DĚLO. ŽÁDNÁ JEHO ČÁST NEMŮŽE BYT DÍLE ZAKONA 131/2000 Sb. KOPÍROVANA NEBO JINYM ZPŮSOBEM ROZŠŘOVÁNA. BEZ SOUHLASU SUDOP PRAHA A.S.