


SO 12-26-01 PRAHA VYSOČANY - ODB. BALABENKA, NÁVĚSTNÍ LÁVKA V KM 5,687


PŘÍČNÝ ŘEZ 1:100

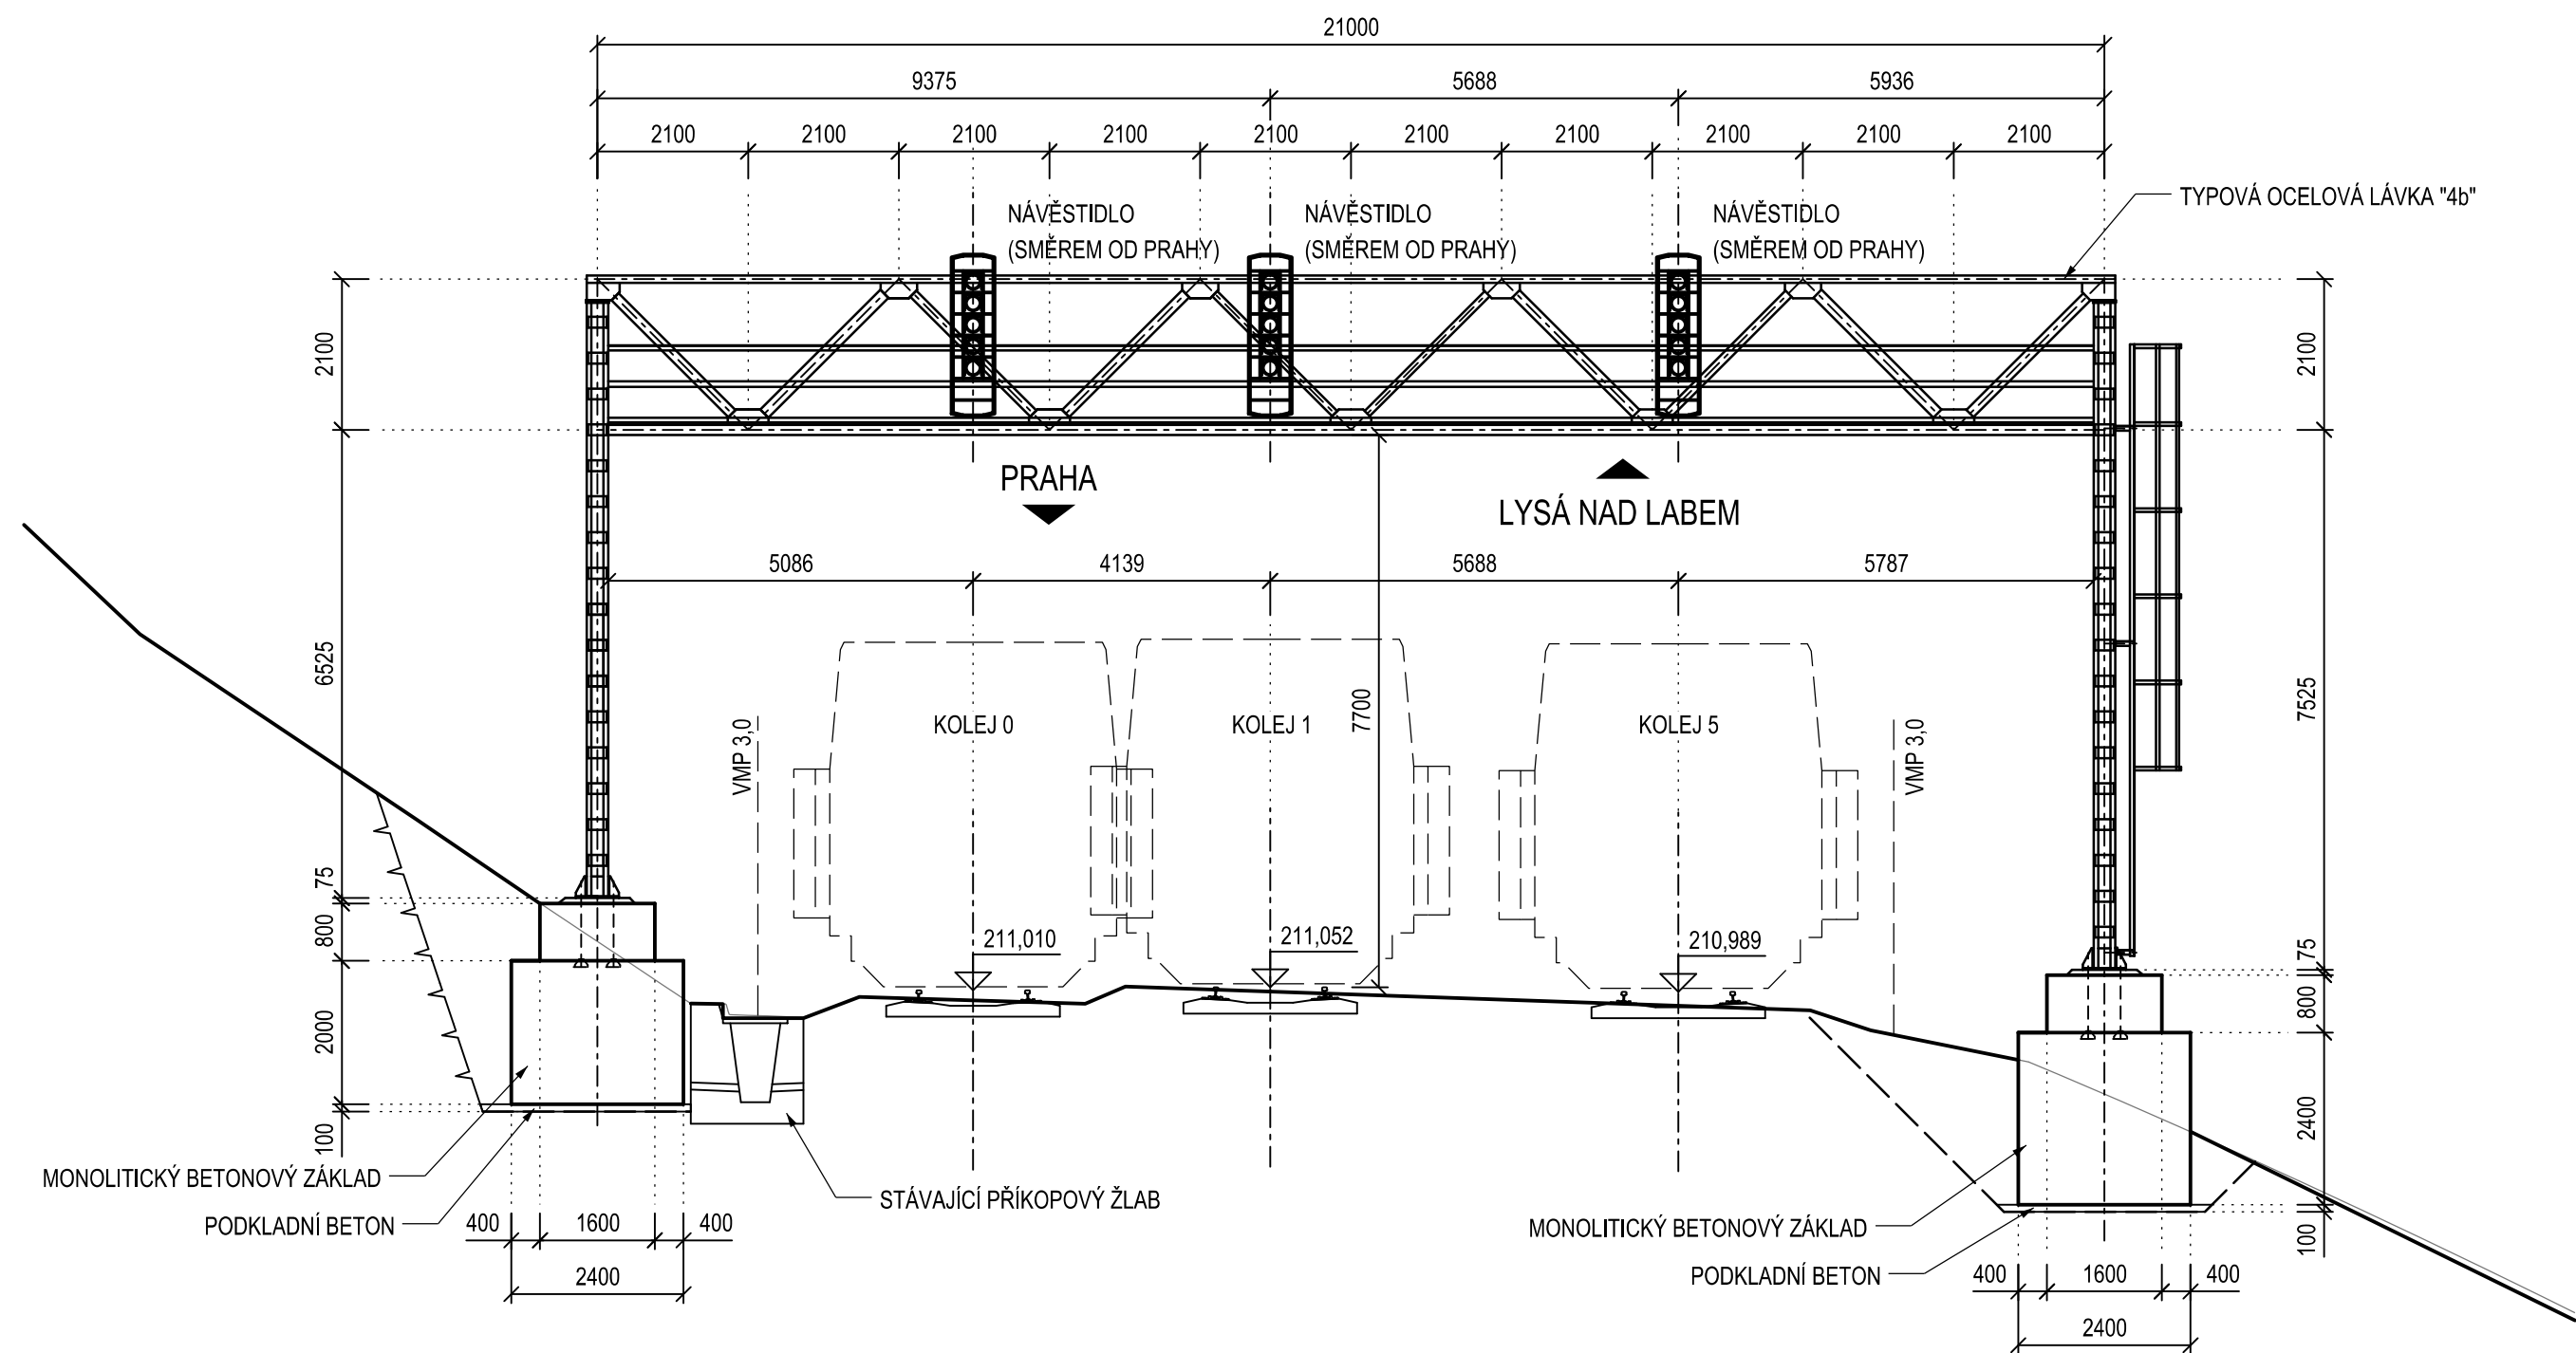

AKTUALIZACE 03/2016

VÝŠKOVÝ SYSTÉM Bpv

Číslo změny:	Obsah změny:	Datum změny:
01	-	-
02	-	-
03	-	-

	Vypracoval: ING. TOMÁŠ SOUKUP	Kontroloval: ING. JÁN KOVÁČ
	Název přílohy: PŘÍČNÝ ŘEZ	
	Měřítka: 1:100	Datum: 08/2016
	Číslo části a přílohy: 3	