


Datová technologická síť

ŽST Praha Smíchov

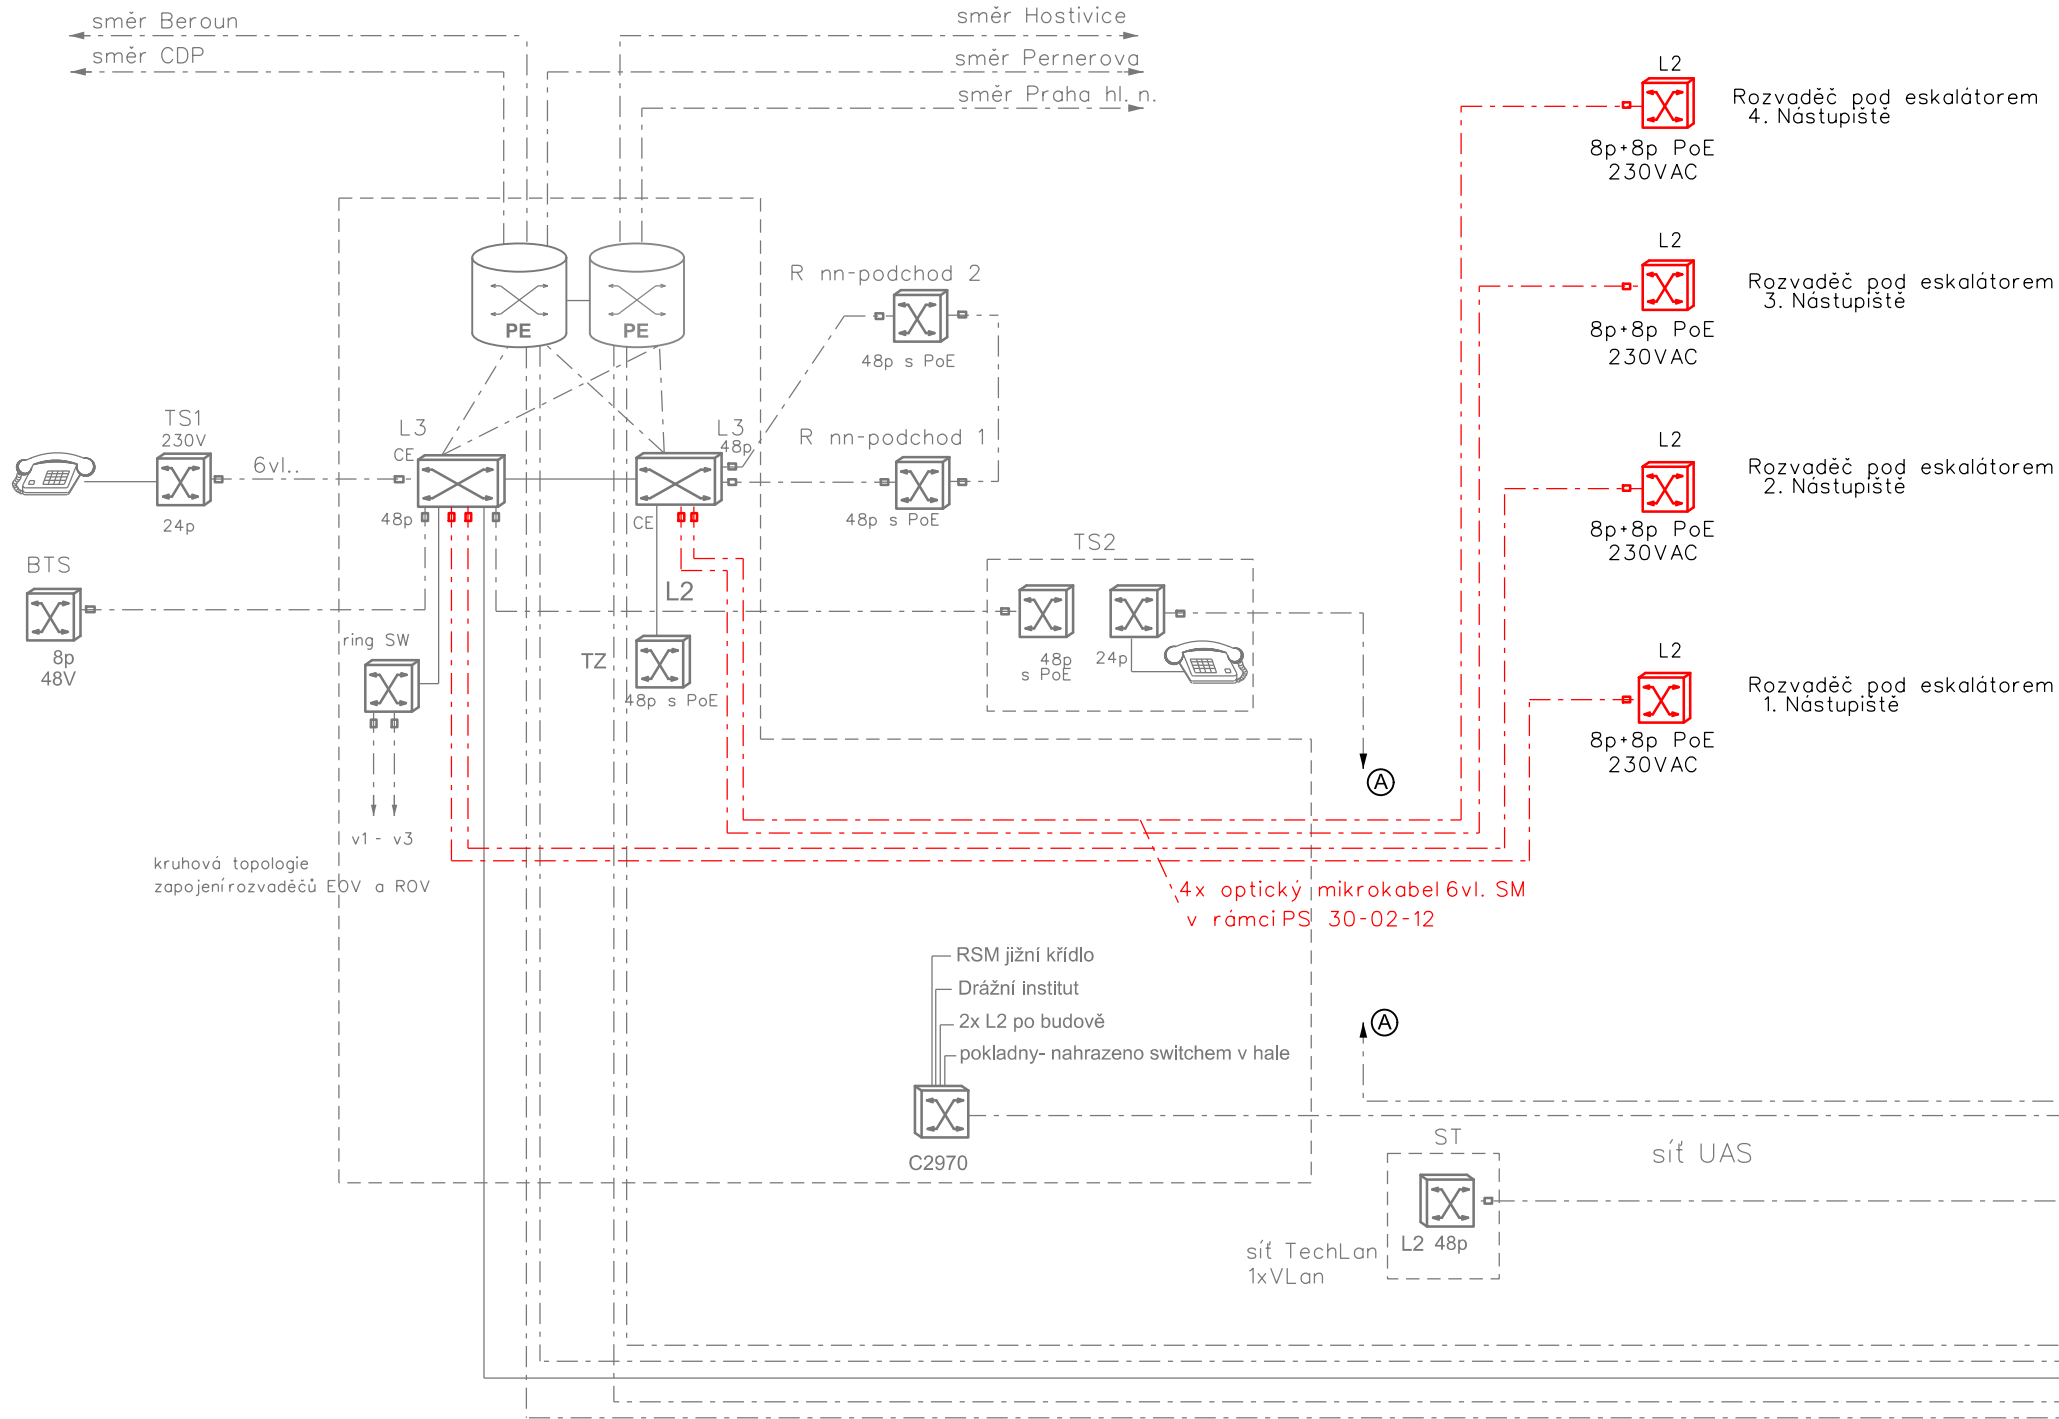


Vysvětlivky:

- Zařízení a propojení budovaná v rámci tohoto PS
- Zařízení stávající
- 2. etapa výstavby severního křídla
- 3. etapa výstavby haly VB
- 4. etapa výstavby jižního křídla

Datové sítě v oblasti ŽST Praha Smíchov
definitivní připojení výtahů a eskalátorů

Univerzální aplikační síť (UAS)

ŽST Praha Smíchov

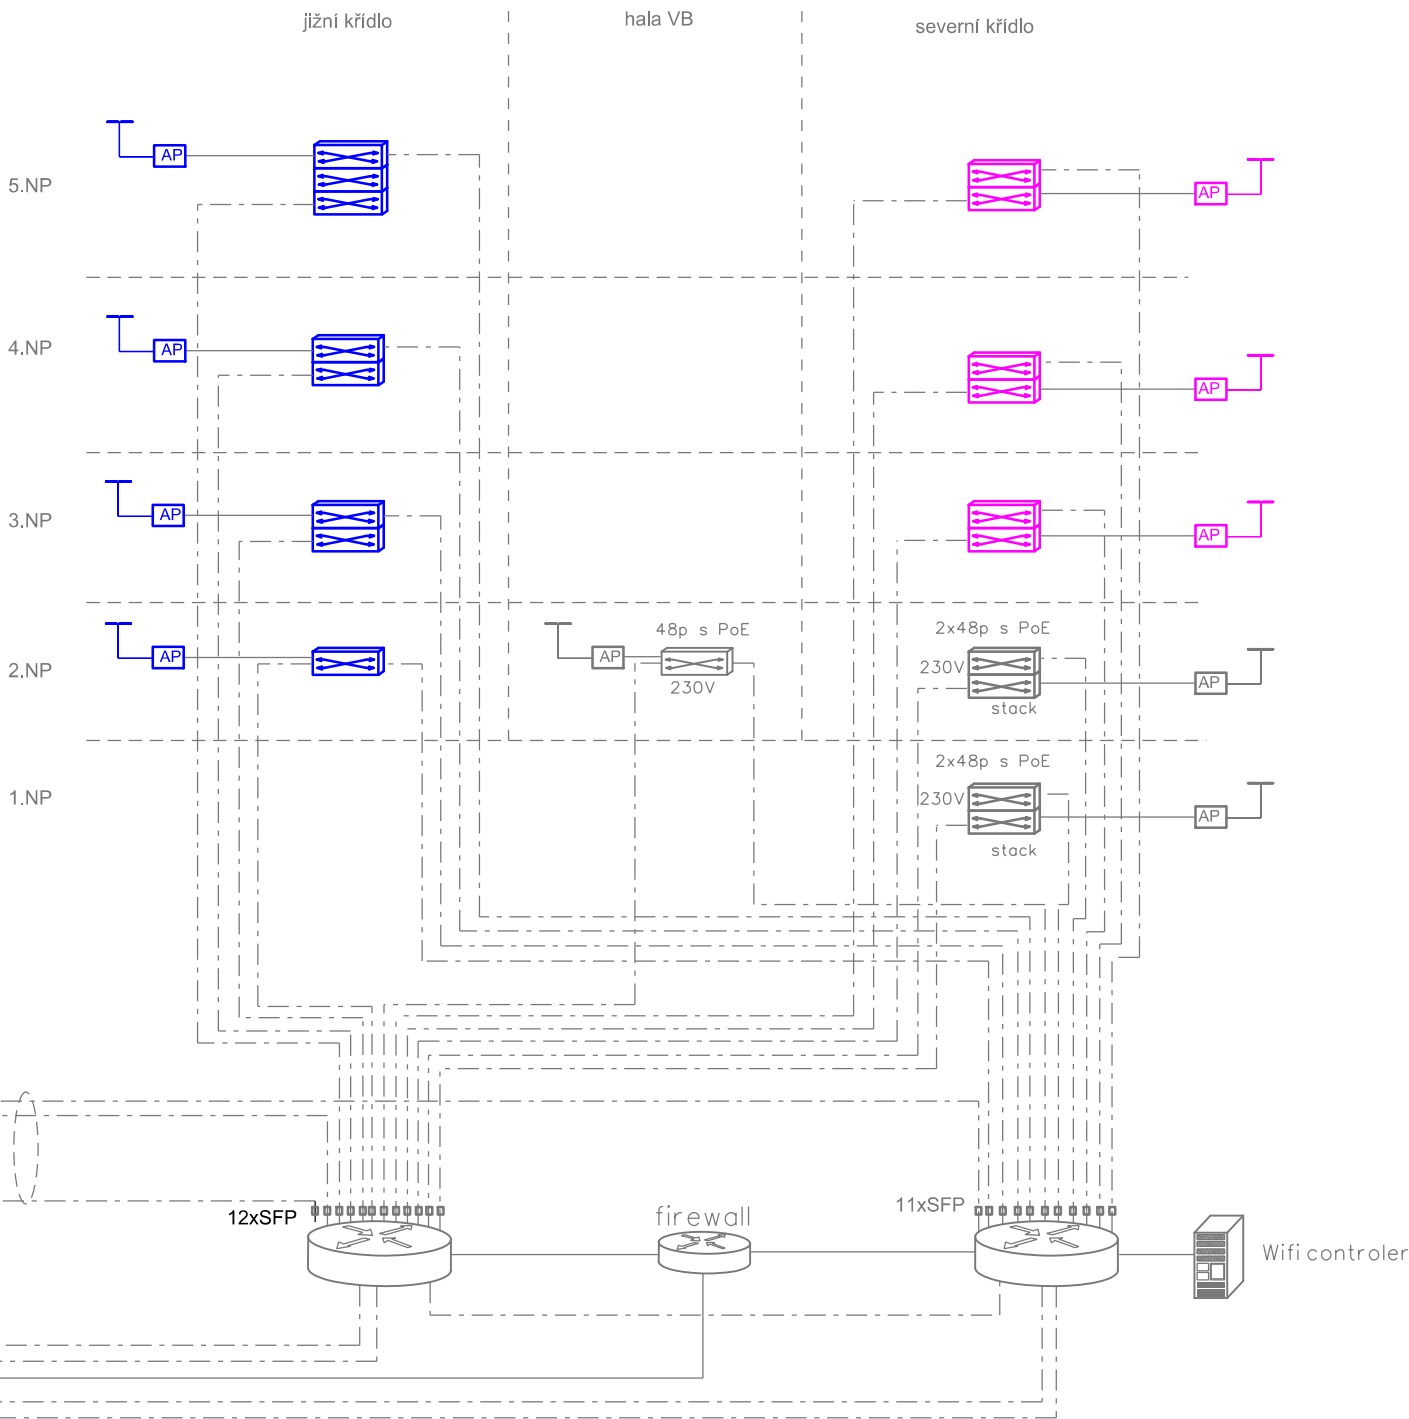

Počty datových přípojek

severní křídlo			hala VB		jižní křídlo			
	počet zásuvek	aktivních zás.		počet zásuvek	aktivních zás.		počet zásuvek	aktivních zás.
1.NP				80	40	1.NP	180	90
2.NP						2.NP	180	90
3.NP	120	60				3.NP	180	90
4.NP	180	90				4.NP	180	90
5.NP	240	120				5.NP	180	90
celkem		270			40			450

Paré:


Orientační schéma:



Razítko oprávněné osoby:

Podpis:

Datum:

Revize:	Datum:	Popis:	Kontroloval:
P01	3.12.2021	Definitivní odevzdání dokumentace PDPS	Ing. Martin Štřof

Stavebník / investor:	Správa železnic, státní organizace	
Adresa:	Dlážděná 1003/7, 110 00 Praha 1	
Zástupce investora:	Stavební správa západ	
Adresa:	Sokolovská 278/1955, 190 00 Praha 9	

Zhotovitel díla:	SUDOP PRAHA a.s.	
Adresa:	Olšanská 1a, 130 00 Praha 3	
Kontakt:	T: +420 267 094 111 E: praha@sudop.cz	
Zhotovitel části / objektu:	SUDOP PRAHA a.s.	
Adresa:	Olšanská 1a, 130 00 Praha 3	
Kontakt:	T: +420 267 094 111 E: praha@sudop.cz	
Hlavní projektant (HIP):	Ing. Tomáš Martínek	Specialista: Ing. Petr Poupa

Název stavby / akce:	VÝSTAVBA LÁVKY V ŽST. PRAHA - SMÍCHOV	Označení (S-kód): S631700316
		Zakázka: 20-303.209
Název části:	ŽELEZNIČNÍ SDĚLOVACÍ ZAŘÍZENÍ	Označení části: D.1.2.8
Název objektu:	PS 30-02-82 Lávka v ŽST Praha-Smíchov, úpr. a dop.přen. sys.	Číslo objektu / komplexu: PS-30-02-82
Název přílohy:	Datová síť v ŽST Praha Smíchov a definitivní připojení eskalátorů a výtahů	Číslo přílohy: 2 . 102
Název dílčí části přílohy:		
Odpovědný projektant:	Zpracovatel přílohy: ING. PETR POUPA	Měřítka: - Formáty: 4 x A4
Kraj:	Katastrální území: Smíchov	TUDU: viz textová část
Hl. město Praha		
Smluvní datum zpracování: 12/2021		

S-kód:	Stupeň dokumentace:	Část:	Objekt:	Podobjekt:	Příloha:	Revize:
S631700316	DUSP	D121X	PS3000282	X	2	102

DOKUMENT LZE UŽÍVAT POUZE VE SMYSLU PŘÍSLUŠNÉ SMLUVY O DÍLO, ŽÁDNÁ JEHO ČÁST NEMŮŽE BYT DLE ZÁKONA č.121/2000 Sb. KOPÍROVÁNA NEBO JINÝM ZPŮSOBEM ROZŠŘŮVÁNA BEZ SOUHLASU SUDOP PRAHA a.s.