




PŮDORYS, 1:100

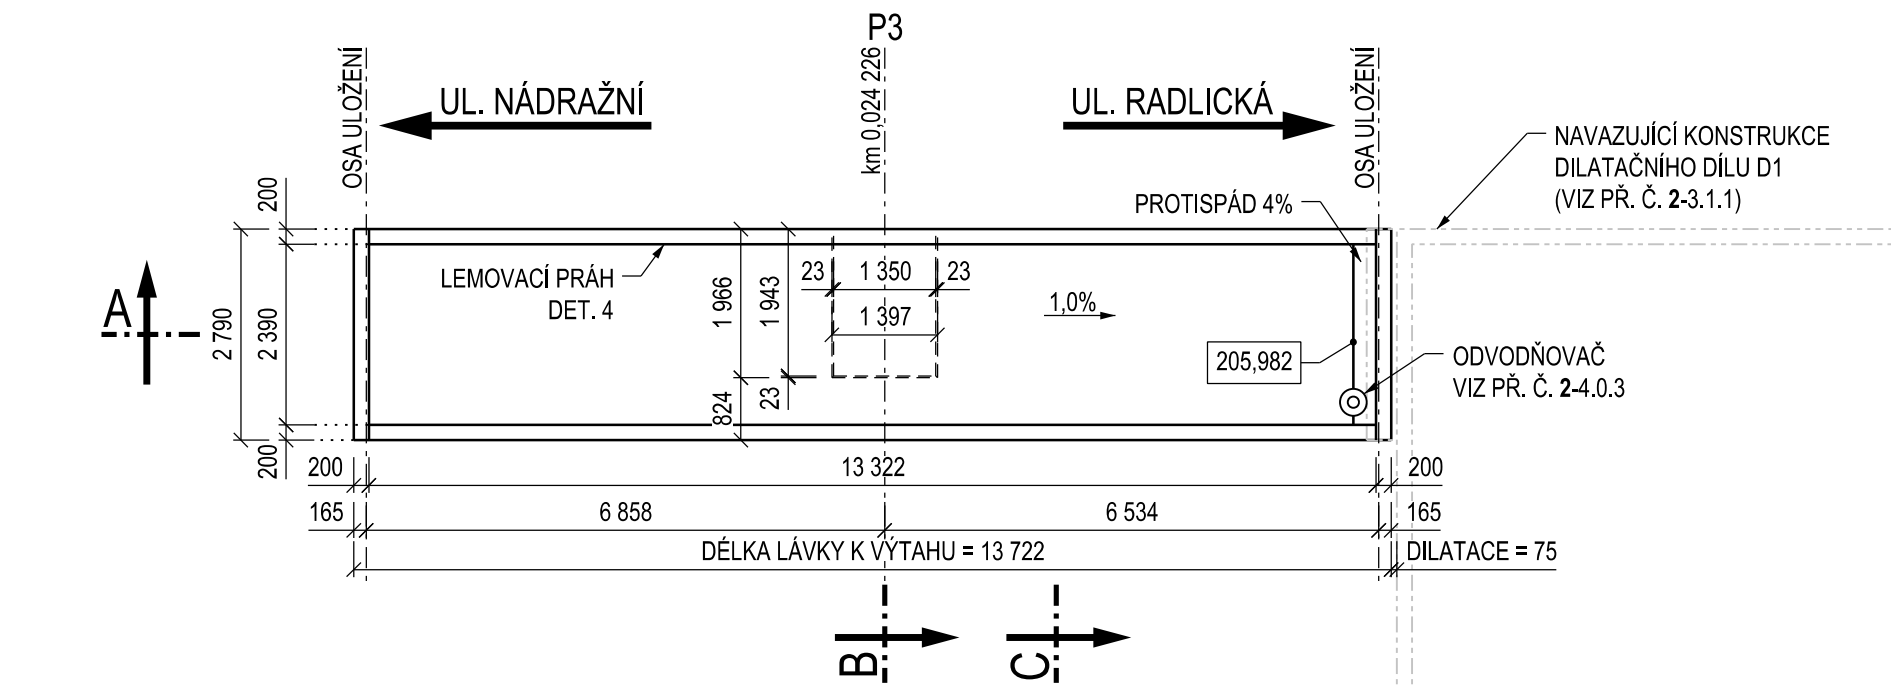


PODÉLNÝ ŘEZ A, 1:100

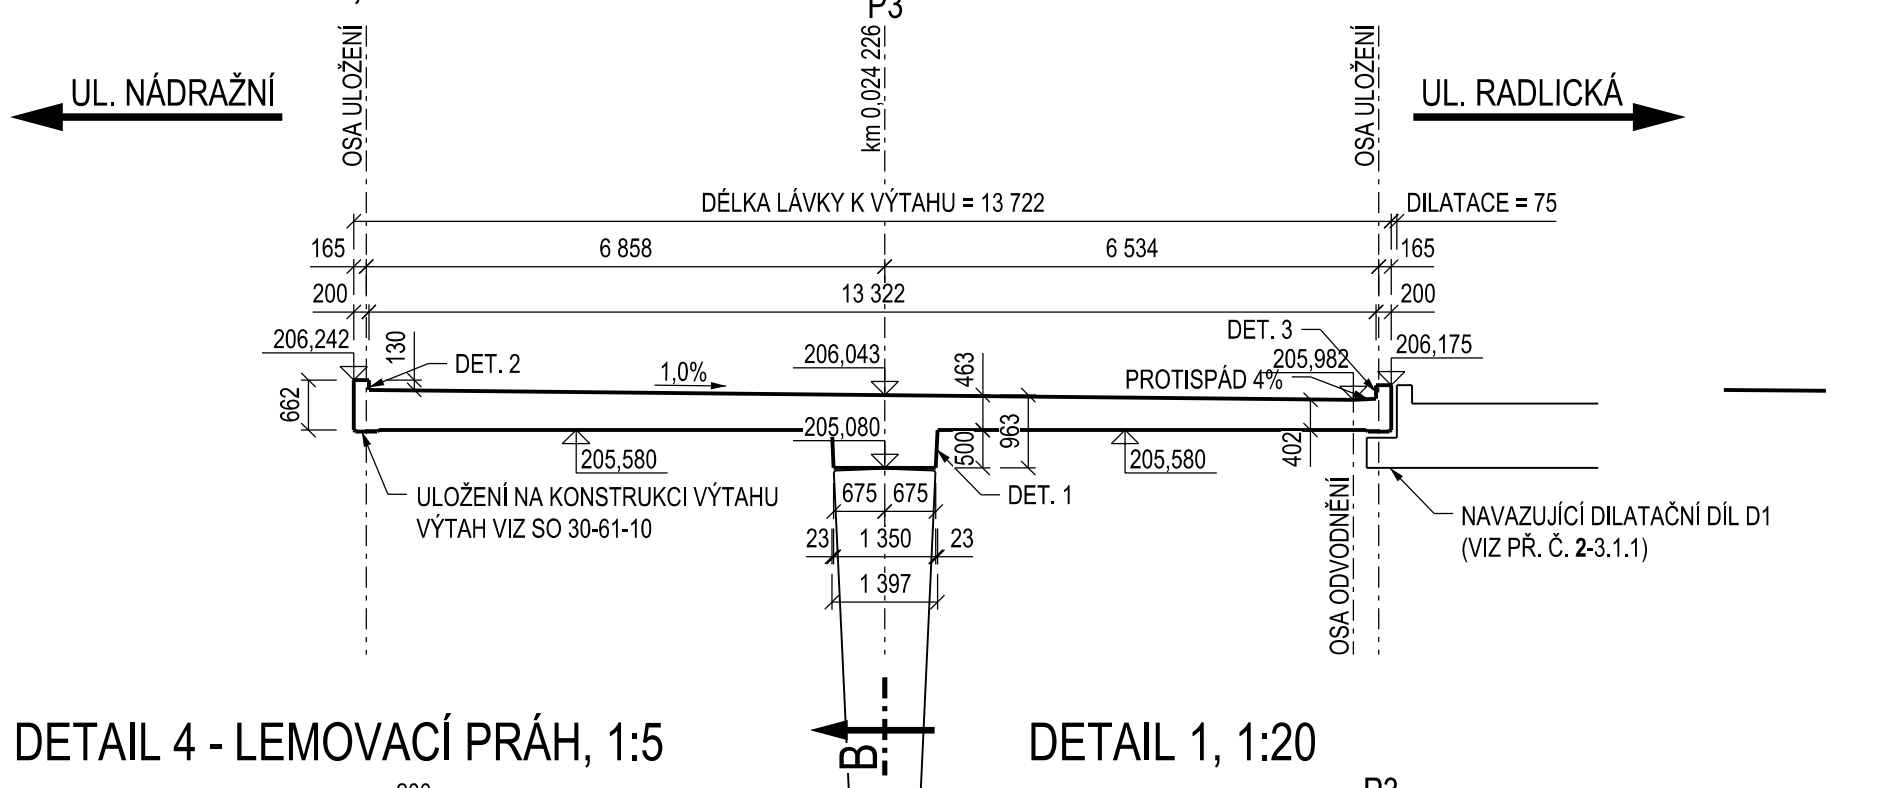


DETAIL 4 - LEMOVACÍ PRÁH, 1:5

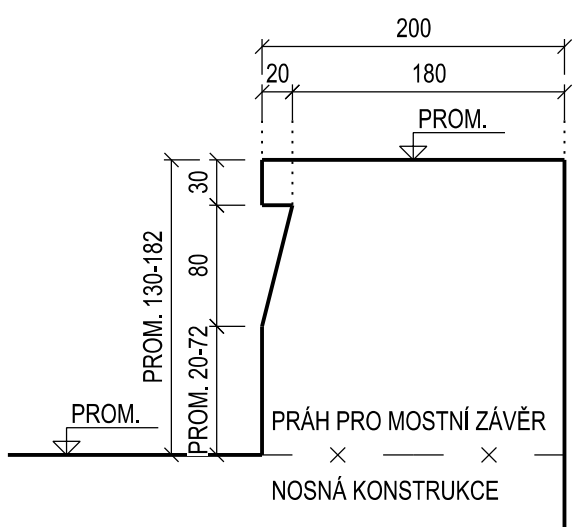


DETAIL 1, 1:20

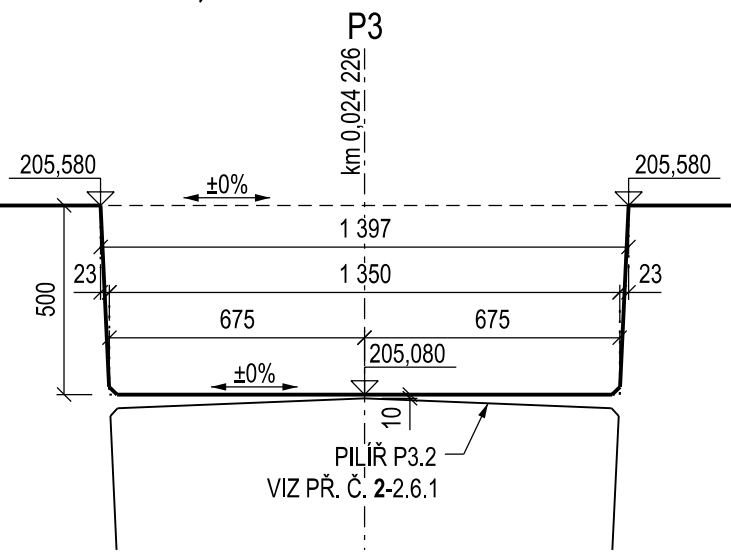


ŘEZ B, 1:50

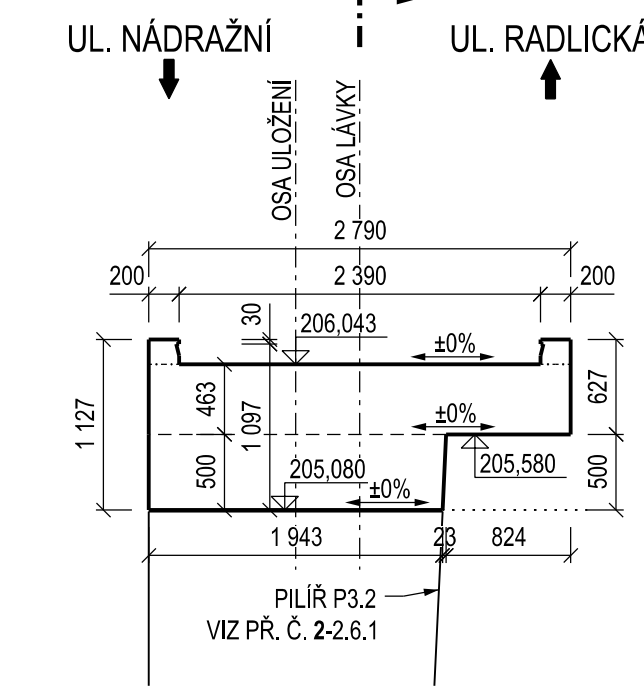


ŘEZ C, 1:50

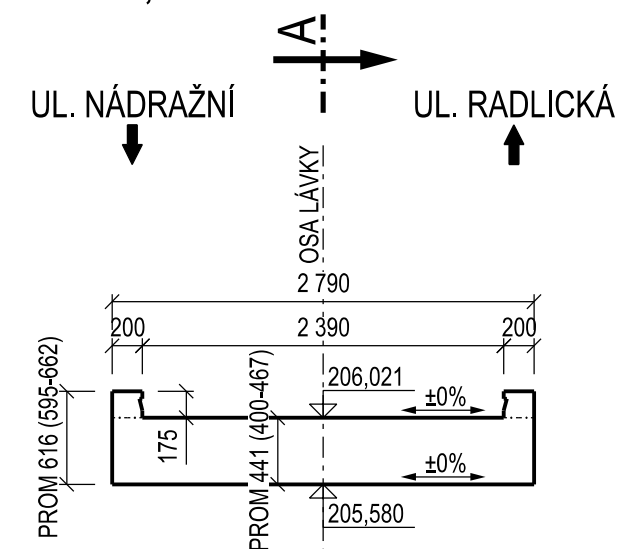


DETAIL 2 - UKONČENÍ LÁVKY U VÝTAHU, 1:20

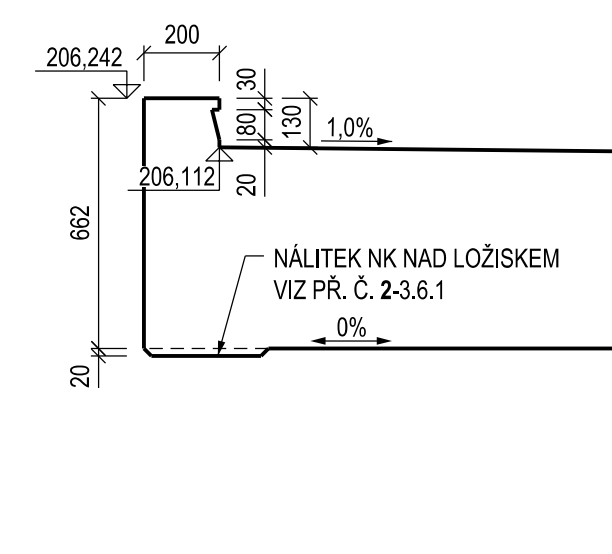


DETAIL 13 - PROSTUP SDĚL. KABELŮ K LÁVCE K VÝTAHU, 1:5

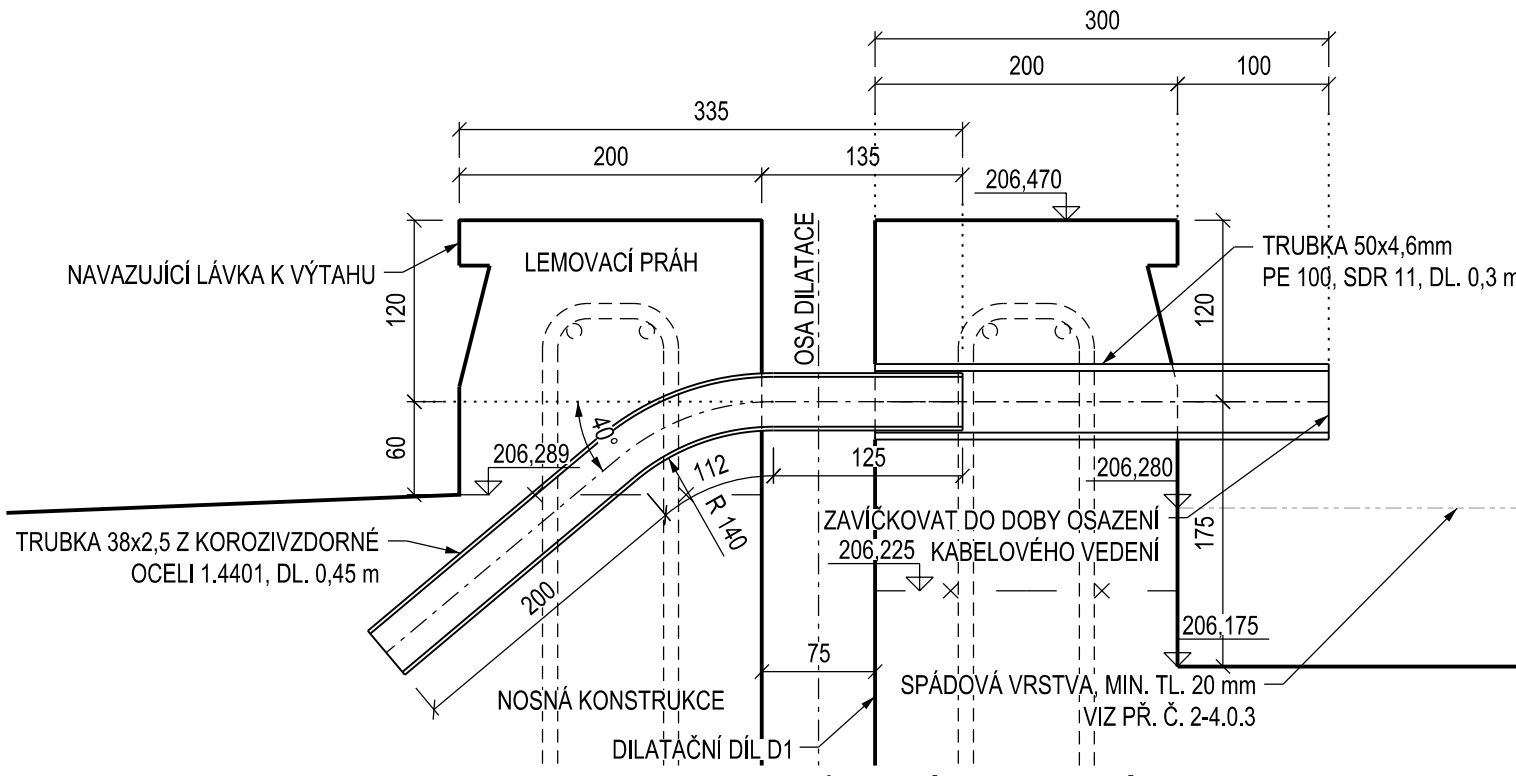

DETAIL 14 - PROSTUP ELEKTRO KABELŮ K LÁVCE K VÝTAHU, 1:10

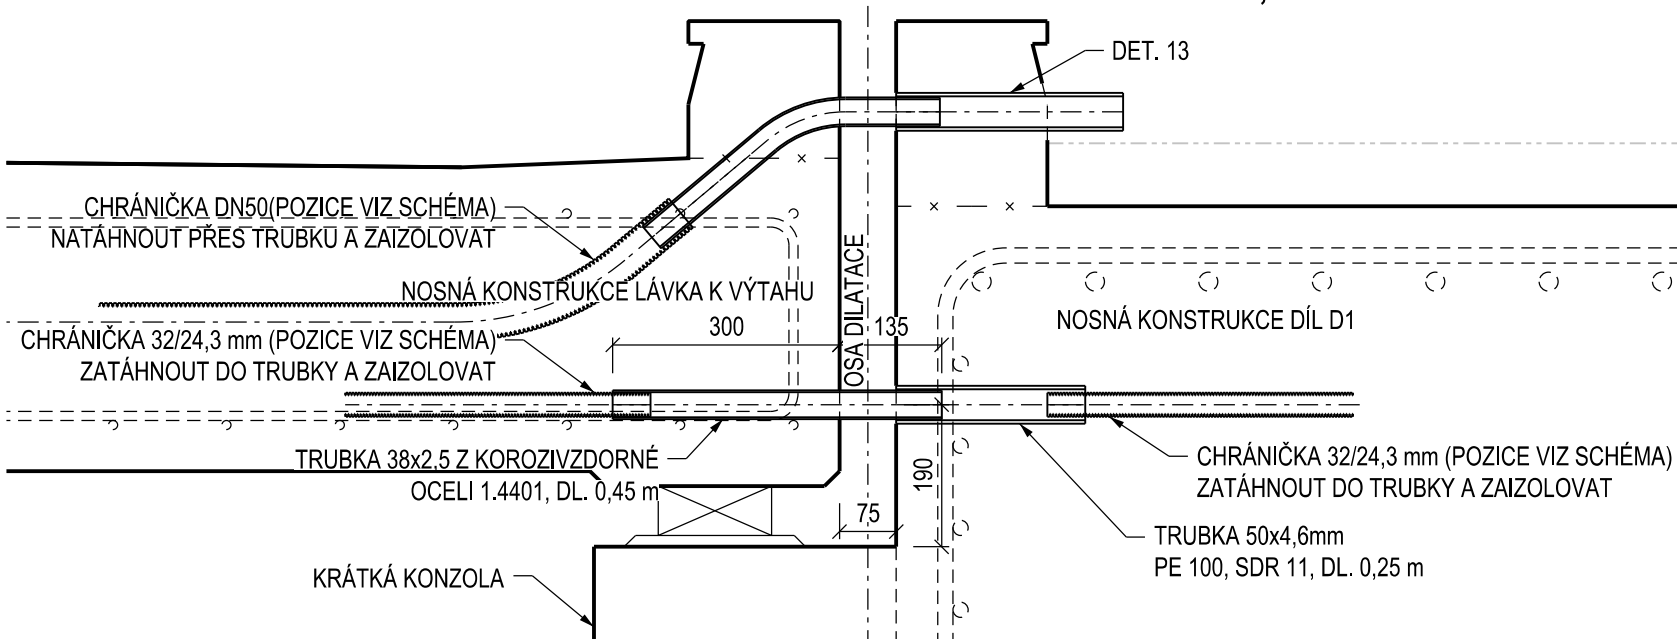

DETAIL 3 - UKONČENÍ LÁVKY U HLAVNÍ NK, 1:20

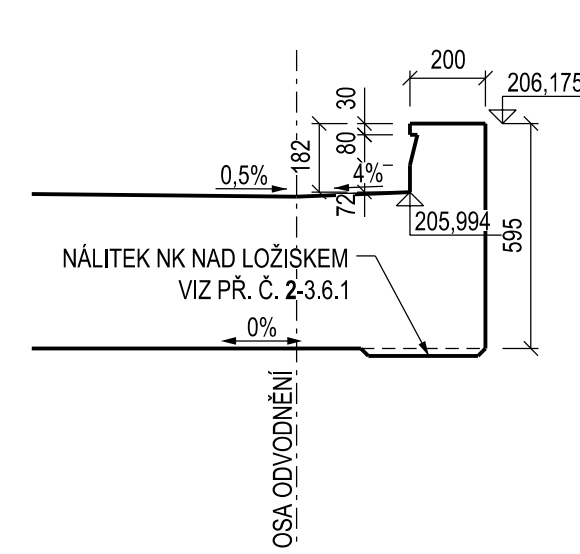

POZNÁMKY

- VŠEOBECNÉ INFORMACE JSOU UVEDENY V PŘÍLOZE Č. 1.001 - TECHNICKÁ ZPRÁVA
- POKUD NENÍ UVEDENO JINAK JE ZKOSENÍ HRAN 20/20 mm
- VŠECHNY PRACOVNÍ SPÁRY BUDOU ZDRSNĚNY, NAPŘ. HRABĚMI
- DLE POŽADAVKŮ PRO MĚŘENÍ BLUDNÝCH PROUDŮ JE NUTNO DO BEDNĚNÍ VLOŽIT PŘÍPADNÉ KABELOVÉ CHRÁNIČKY
- VEŠKERÉ POŽADAVKY NA TATO VEDENÍ BUDOU UPŘESNĚNA V RÁMCI STAVBY PO ZVOLENÍ KONKRÉTNÍHO DODAVATELE SYSTÉMU MĚŘENÍ

MATERIÁL:

PEVNOSTNÍ TRÍDY DLE ČSN EN 1992-1-1  
STUPNĚ VLIVU PROSTŘEDÍ DLE TKP 18, ČSN EN 206+A2 A ČSN P 73 2404  
PODROBNÁ SPECIFIKACE MATERIÁLŮ JE UVEDENA V TECHNICKÉ ZPRÁVĚ

NOSNÁ KONSTRUKCE - LÁVKA K VÝTAHU

C30/37 - XF2, XD1 - Cl 0,4 - Dmax 22 mm - S4

NOSNÁ KONSTRUKCE - LEMOVACÍ PRAHY

C30/37 - XF2, XD1 - Cl 0,4 - Dmax 22 mm - S4

BETONÁŘSKÁ VÝZTUŽ

B500B

VÝKAZ MATERIÁLU:

	MJ.	CELKEM
NOSNÁ KONSTRUKCE	m <sup>3</sup>	19.17
LEMOVACÍ PRÁH / MZ	m <sup>3</sup>	1.04
SVI 1	m <sup>3</sup>	36.39

DETAIL 17 - VEDENÍ U KRABIC ELEKTRO, 1:10


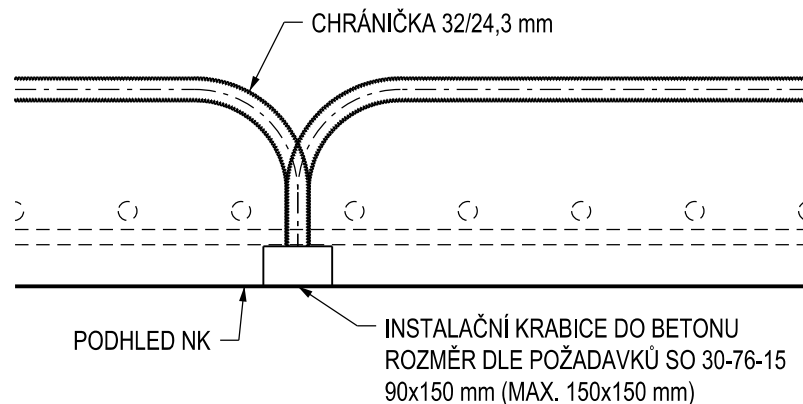


SCHÉMA VEDENÍ CHRÁNIČEK V NK

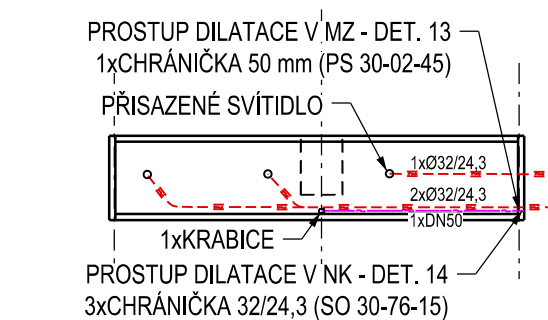

Paré:

Orientační schéma:

Razítko oprávněné osoby:

Revize:	Datum:	Popis:	Podpis:	Datum:
000	03.12.2021	Definitivní odevzdání dokumentace PDPS	Ing. Jiří Elbel	

Stavebník / investor:	Správa železnic, státní organizace	
Adresa:	Dlážděná 1003/7, 110 00 Praha 1	
Zástupce investora:	Stavební správa západ	
Adresa:	Sokolovská 1955/278, 190 00 Praha 9	

Zhotovitel díla:	SUDOP PRAHA a.s.		
Adresa:	Olšanská 1a, 130 00 Praha 3		
Kontakt:	T: +420 605 229 020 E: praha@sudop.cz		
Zhotovitel části / objektu:	SUDOP PRAHA a.s.		
Adresa:	Olšanská 1a, 130 00 Praha 3		
Kontakt:	T: +420 605 229 020 E: praha@sudop.cz		
Hlavní projektant (HIP):	Ing. Tomáš Martinek	Specialista:	Ing. Jakub Góringner, Ph.D.

Název stavby / akce:	VÝSTAVBA LÁVKY V ŽST. PRAHA - SMÍCHOV	Označení (S-kód):	S631700316
Název části:	Mosty, propustky a zdi	Zakázka:	20-303.209
Název objektu:	Lávka pro pěší	Označení části:	D.2.1.04
Název přílohy:	Výkres tvaru nosné konstrukce - přístupová lávka k výtahu	Číslo objektu / komplexu:	SO 30-22-01.1
Název dílčí části přílohy:	Zpracovatel přílohy:	Číslo přílohy:	2 . 3.5.1
Odpovědný projektant:	Ing. Jakub Góringner, Ph.D.	Stupeň dokumentace:	PDPS
Kraj:	Katastrální území:	Smluvní datum zpracování:	12/2021
Praha:	Smíchov		
S-kód:	Stupeň dokumentace:	Číslo:	Prostředí:
S631700316	PDPS	021014	S03022011
			011213511
			0000

DOKUMENT LZE UŽÍVAT POUZE VE SHODĚ S PŘÍLOŽNÝMI SMLOUVY O DÍLO, ZADÁNÍ JEHO ČÁSTI NEMŮŽE BYT DLE ZÁKONA Č.121/2000 Sb. KOPÍROVÁNA NEBO JINÝM ZPŮSOBEM ROZŠŘOVÁNA. BEZ SOHLASU SUDOP PRAHA a.s.