



KONSTRUKCE K OSAZENÍ ORIENTAČNÍHO SYSTÉMU OHM A SMĚROVÉ TABULE PRO CESTUJÍCÍ,


POHLED Z BOKU, 1:20  
SLOUPEK PRO OHM 2

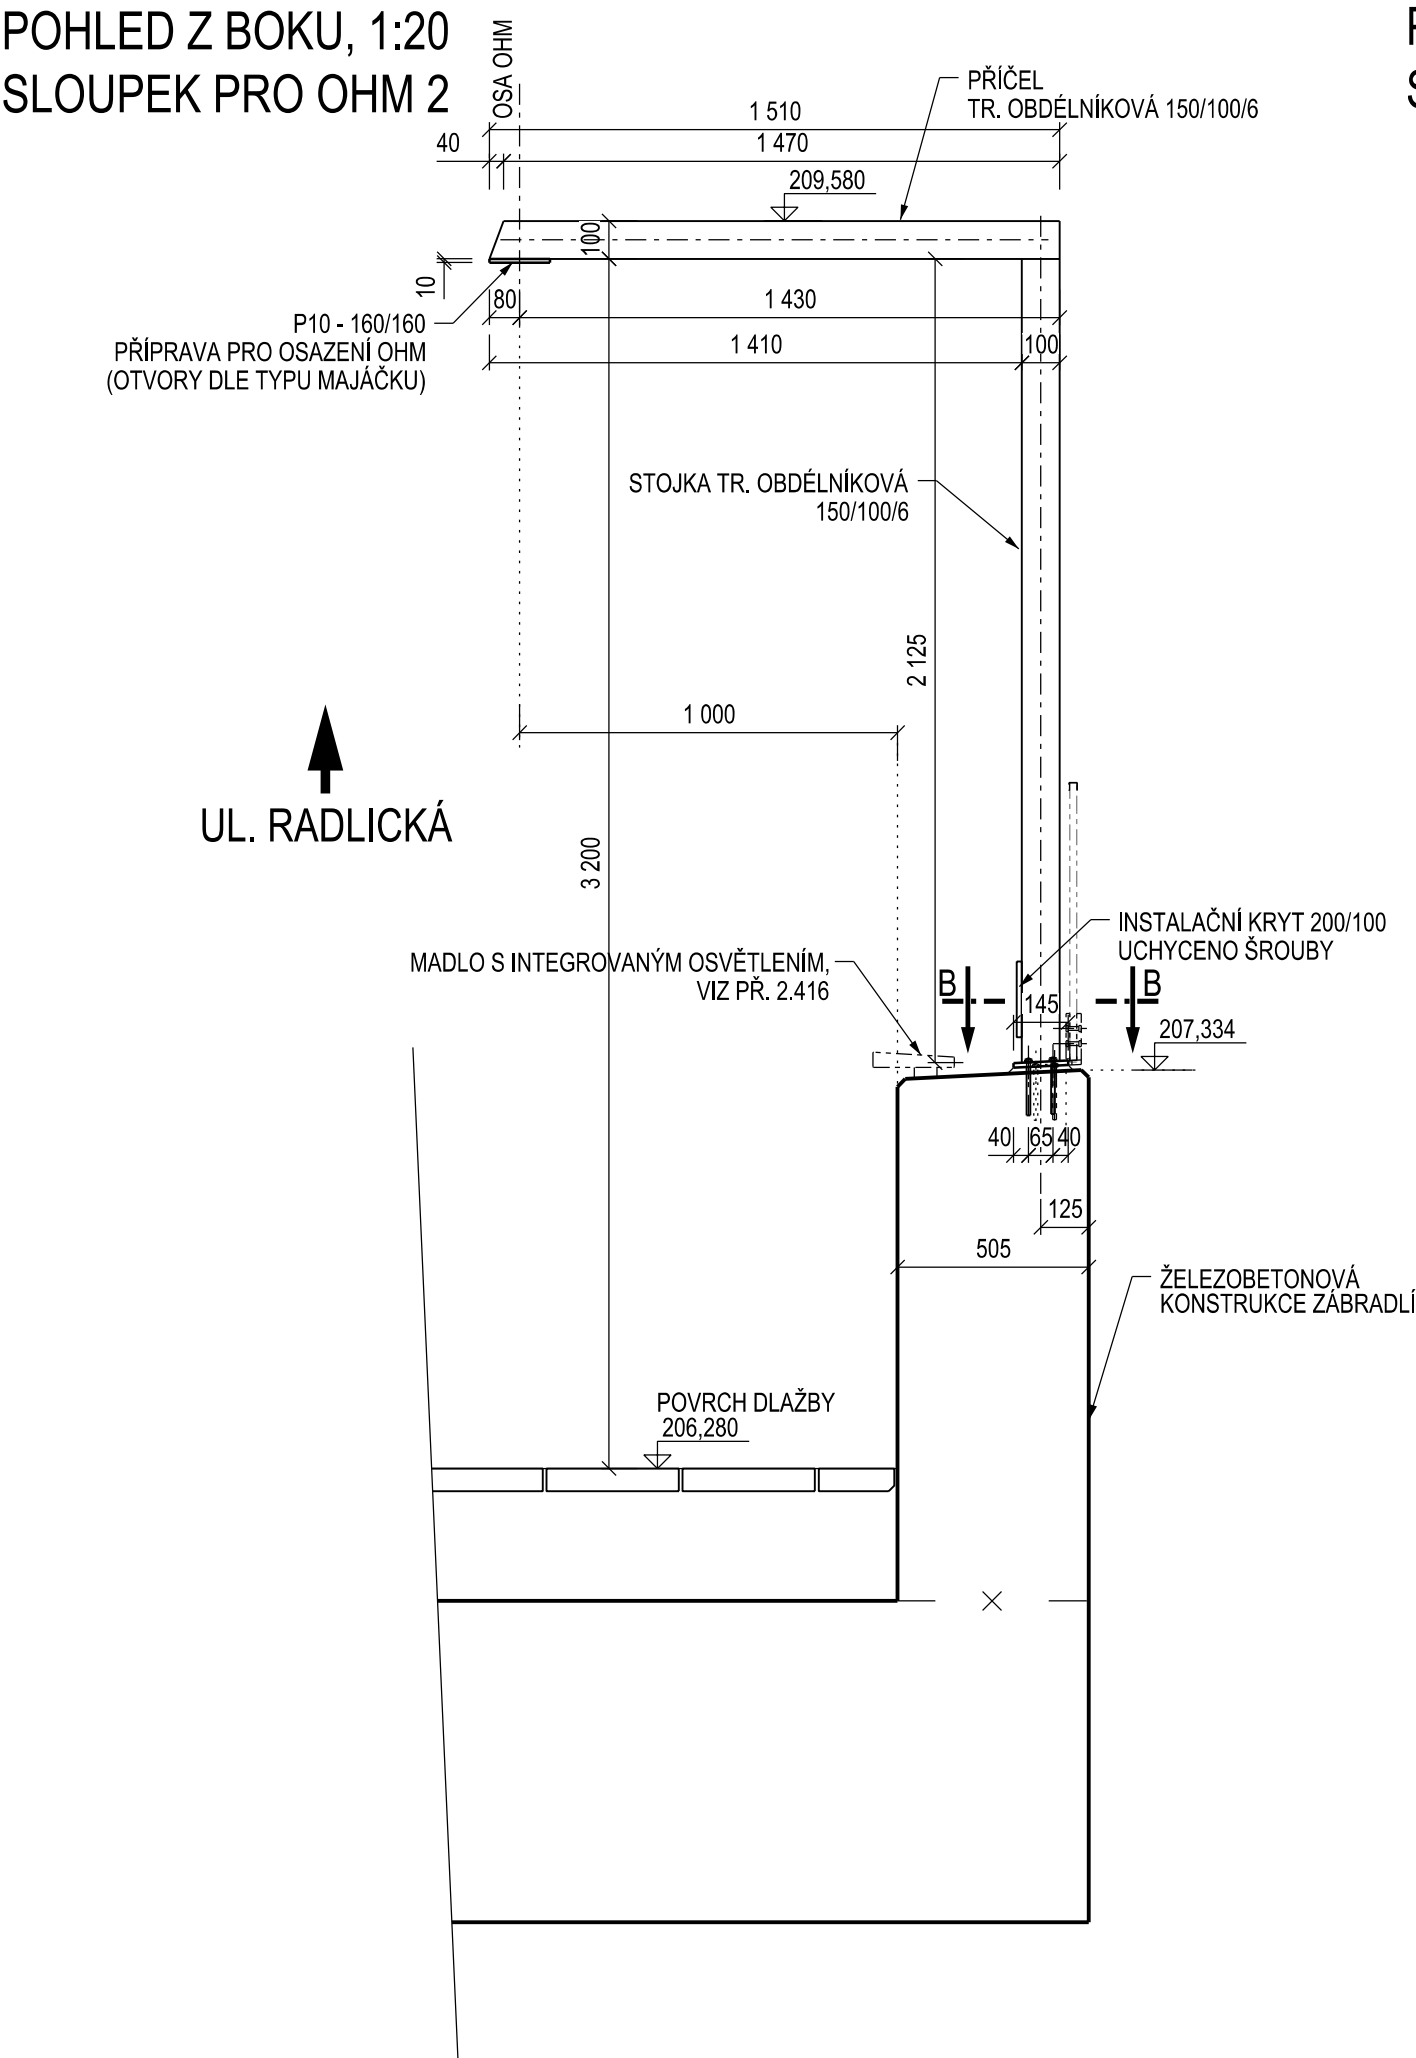


POHLED Z BOKU, 1:20  
SLOUPEK PRO OHM 3

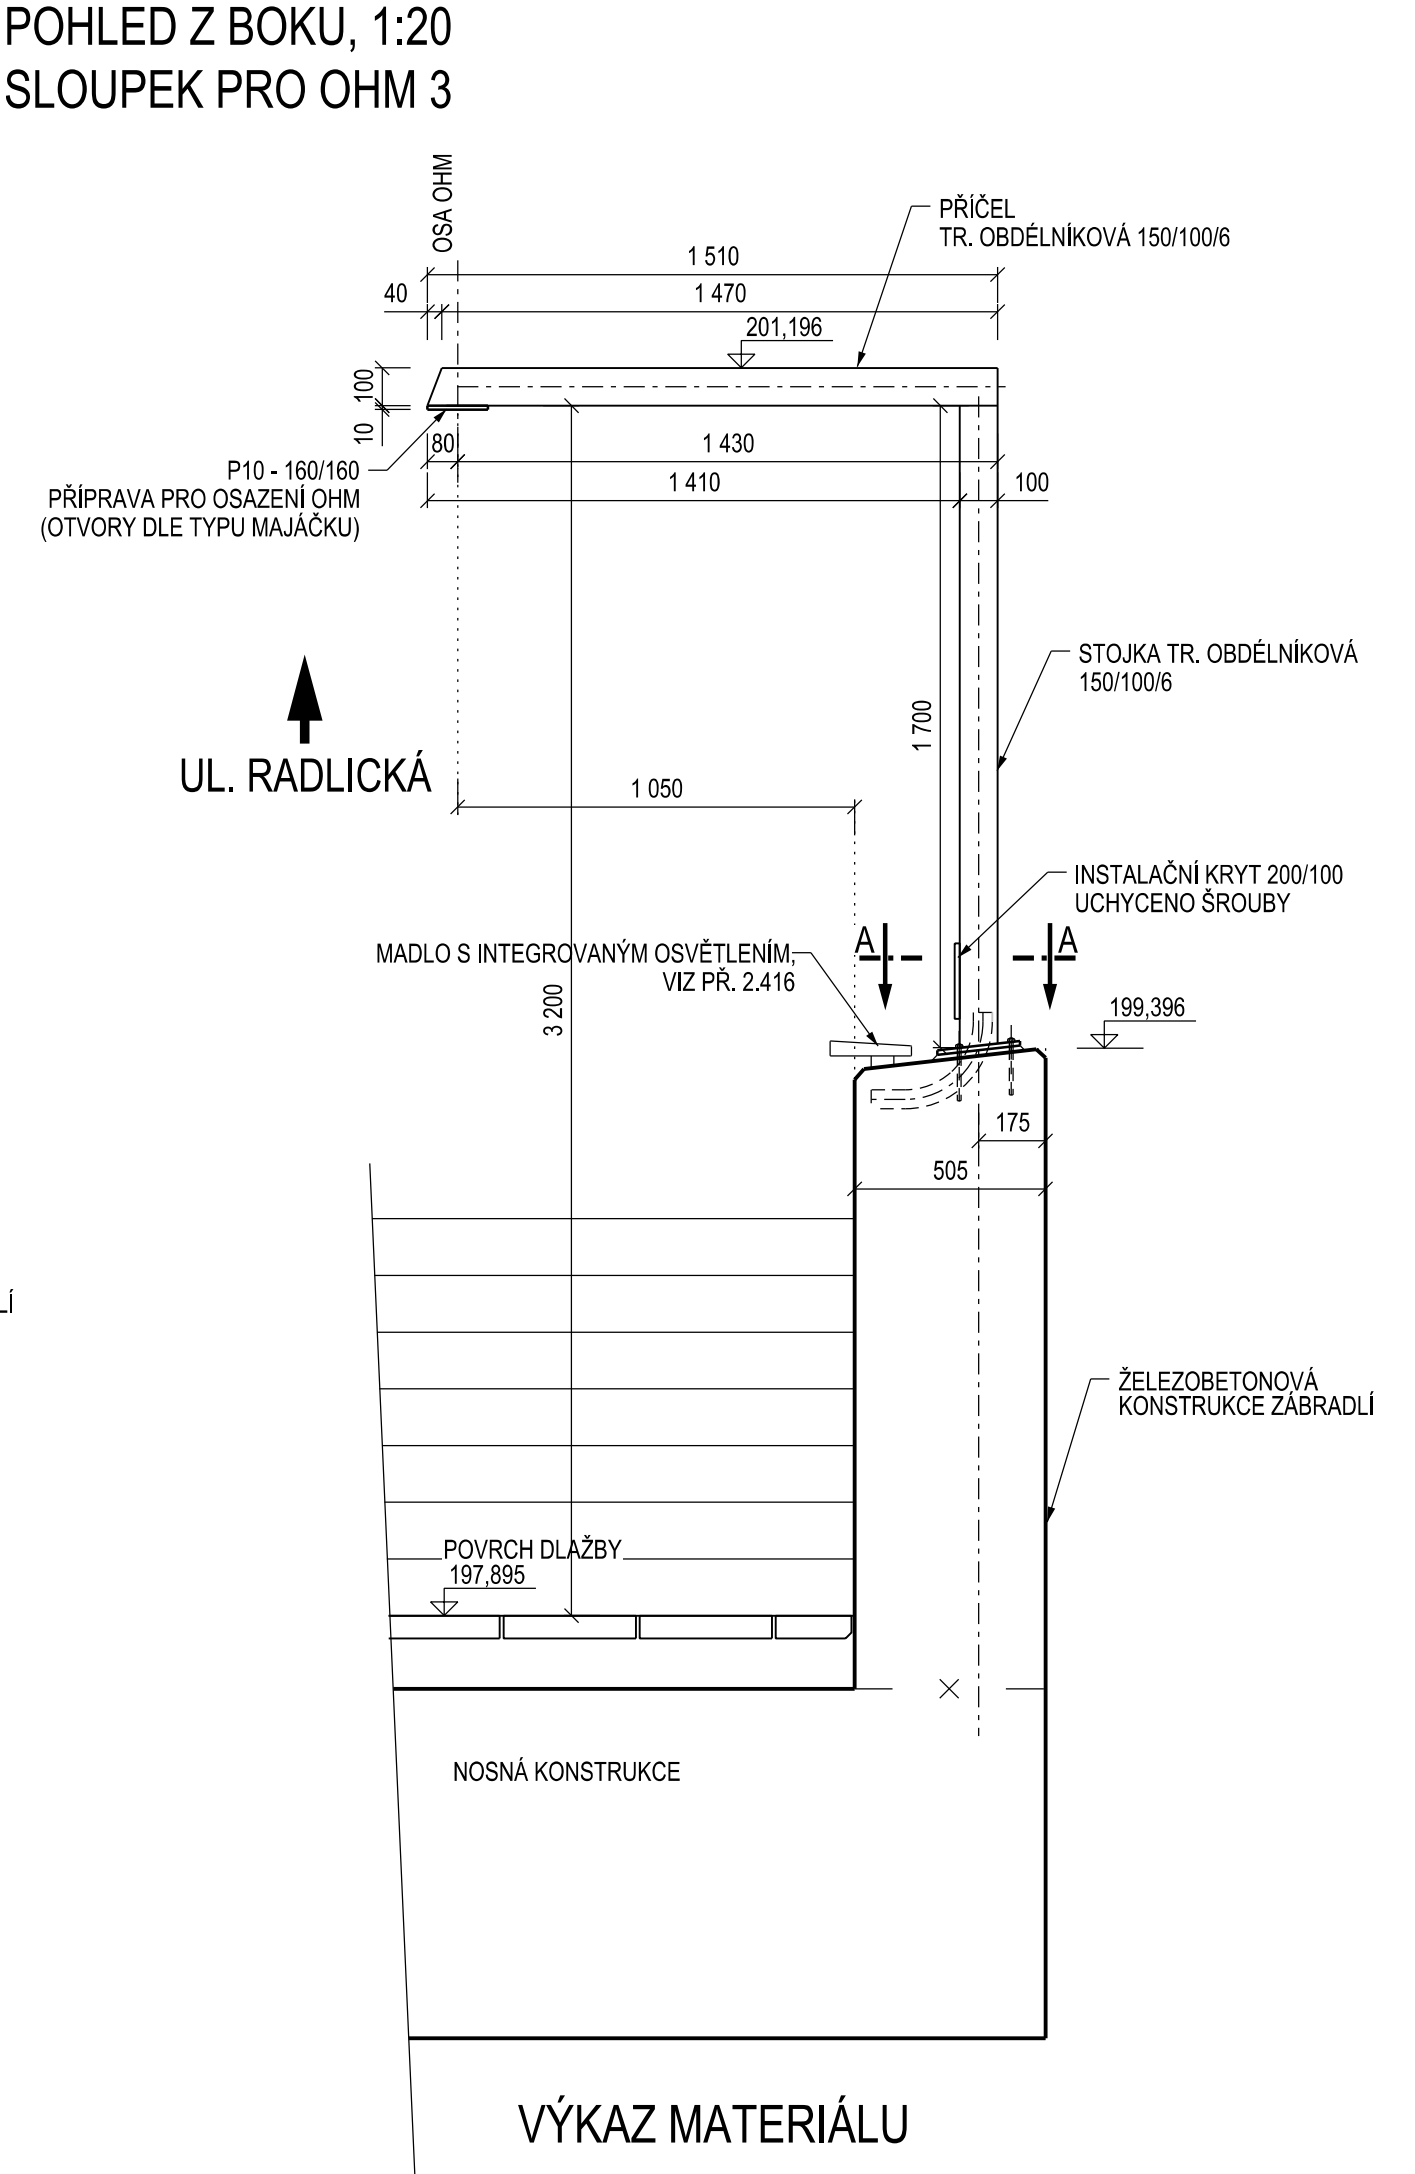


POHLED Z BOKU, 1:20  
SLOUPEK PRO OHM 4

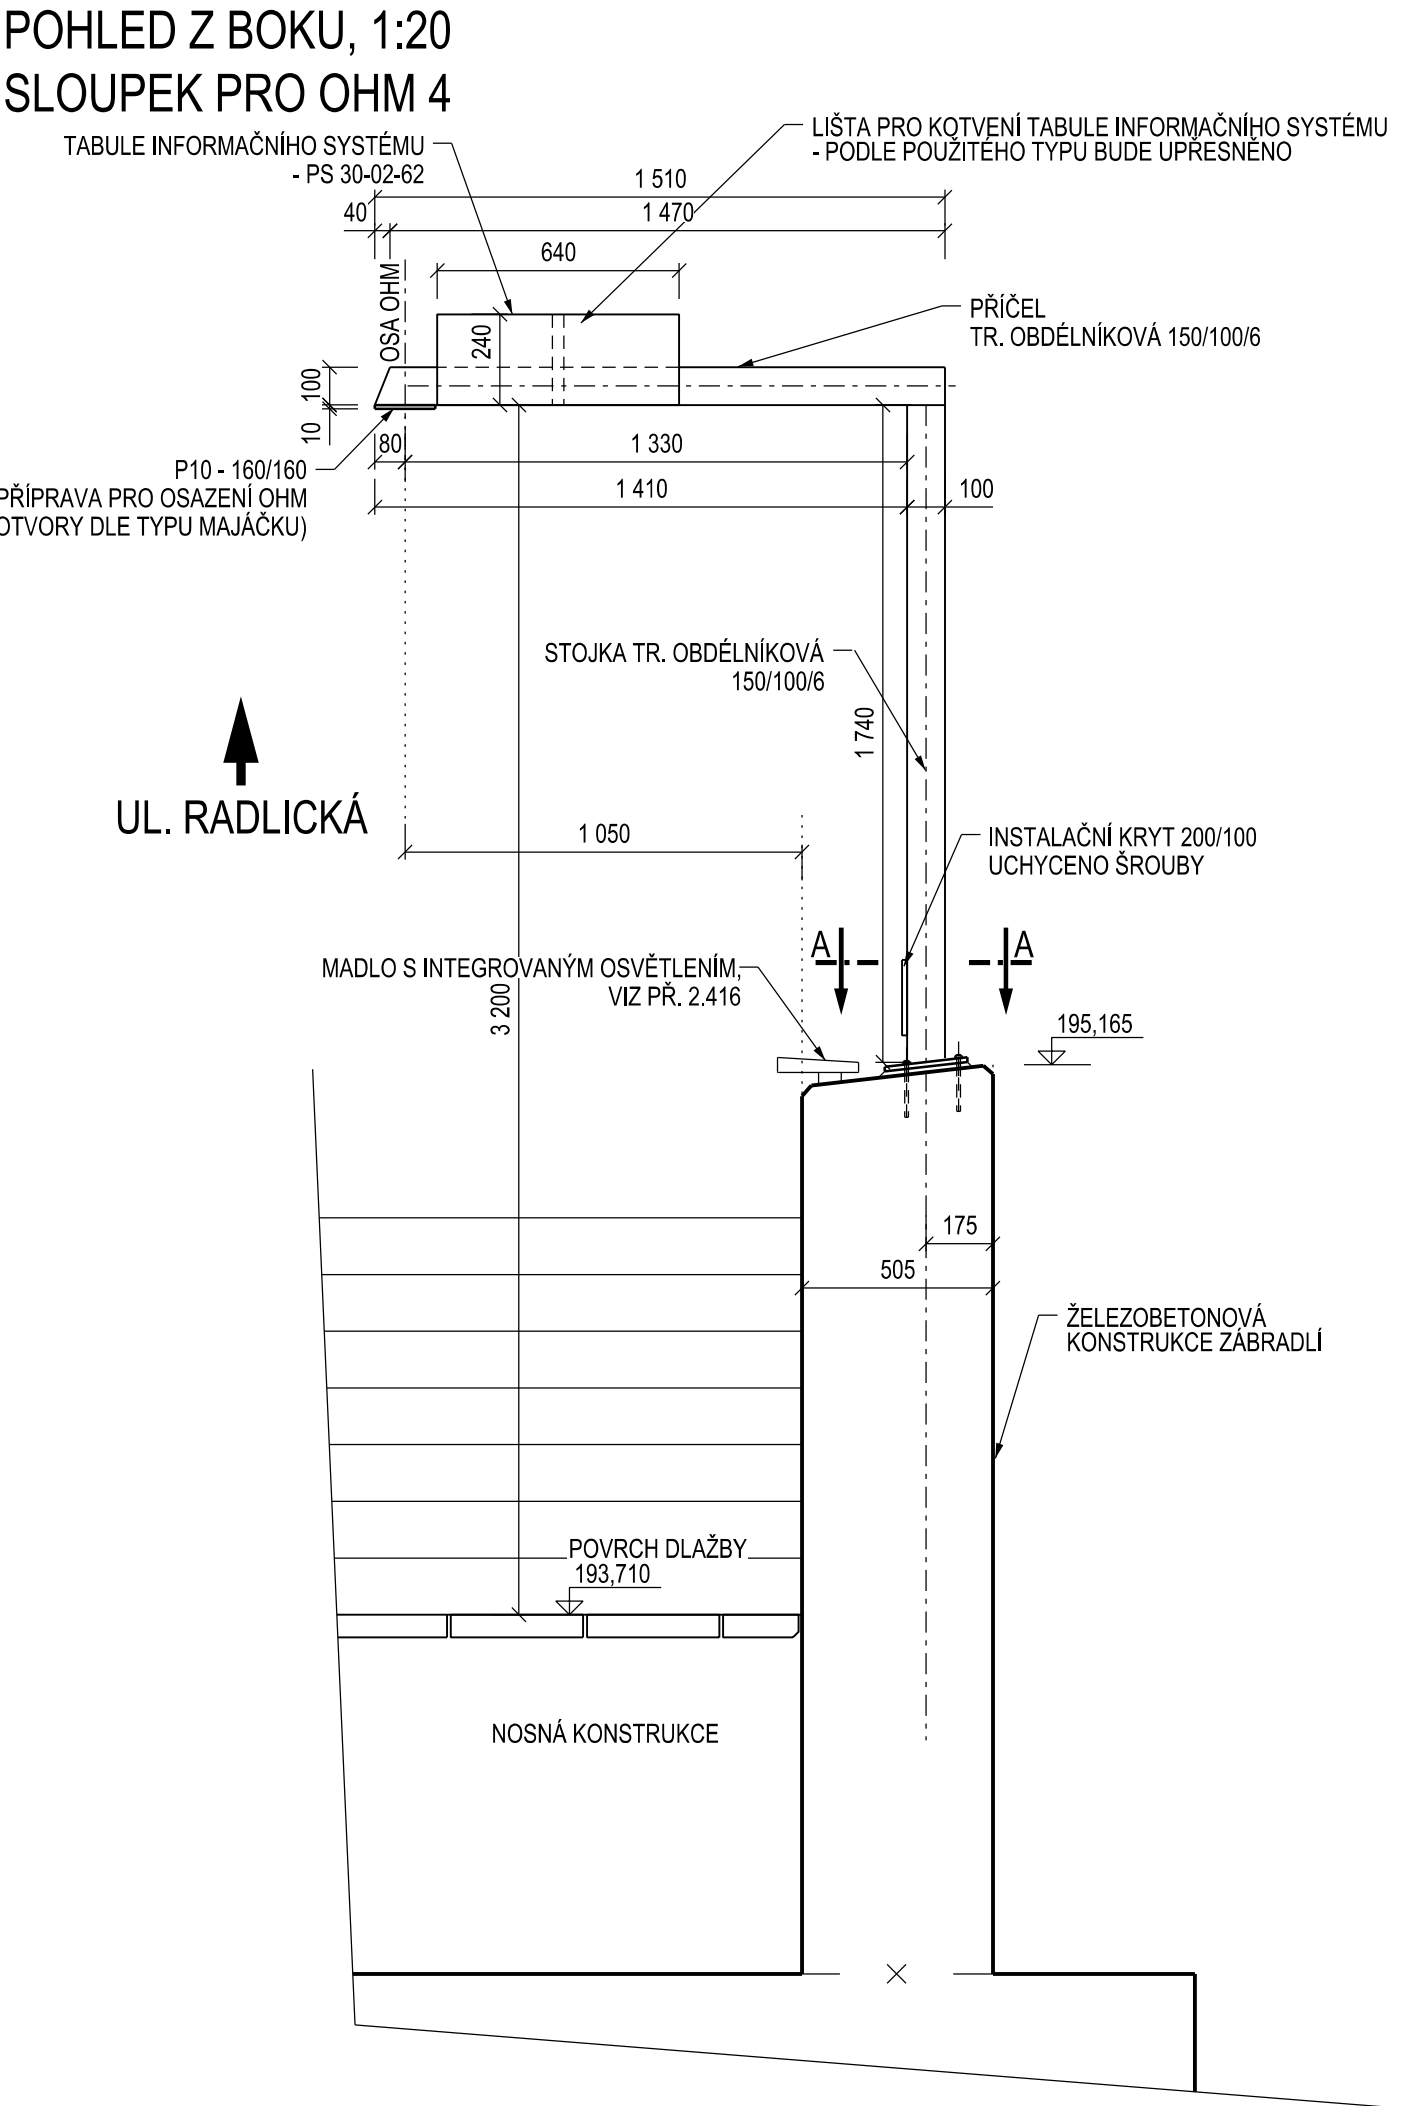

ŘEZ A-A,  
DETAIL PATNÍ DESKY, 1:10

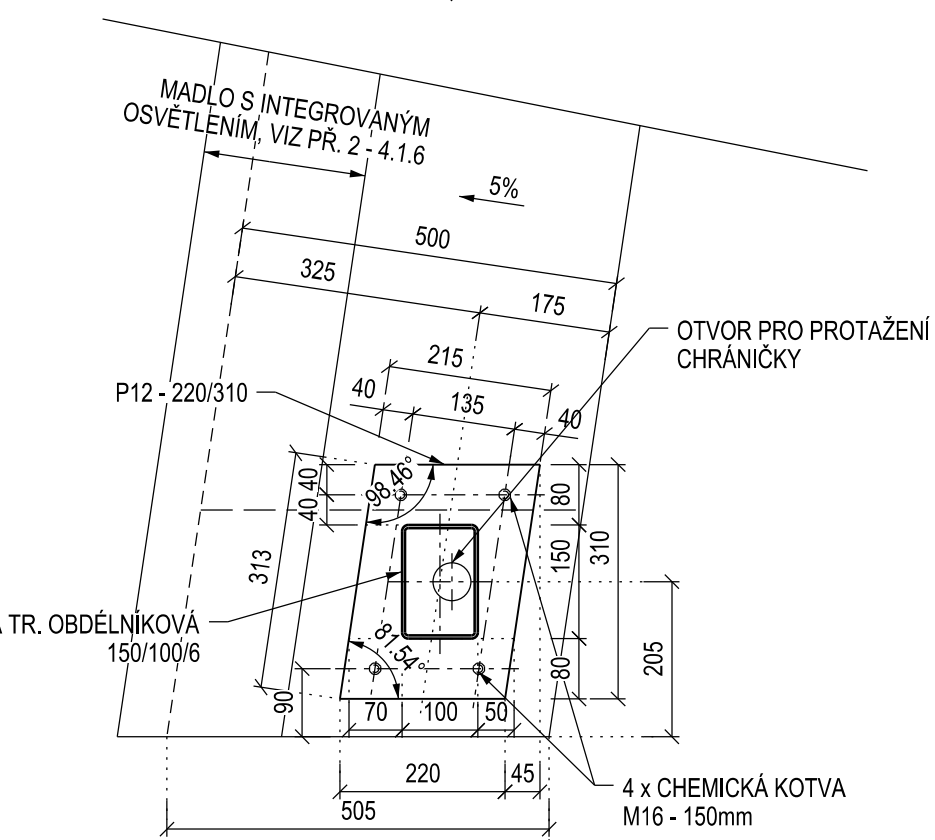

ŘEZ B-B,  
DETAIL PATNÍ DESKY, 1:10

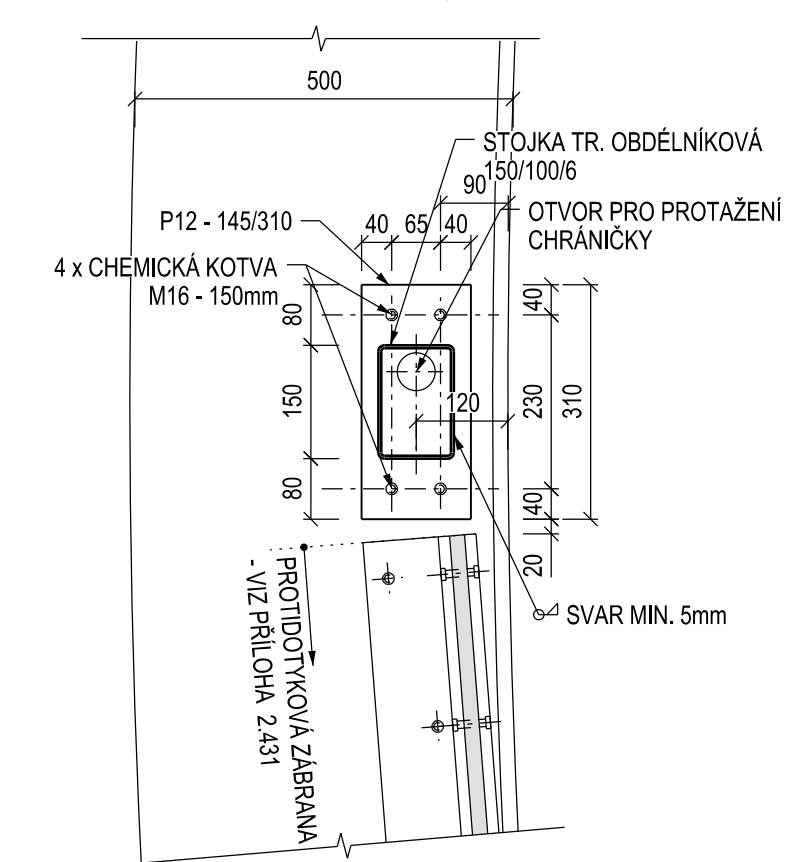

VÝKAZ MATERIÁLU

POLOŽKA	CELKEM (m)	HMOTNOST (kg/m)	HMOTNOST CELKEM (kg)
SLOUPEK PRO OHM 2			
OBDELNÍKOVÁ TR. 150/100/6	3.635	21.700	78.880
PATNÍ DESKA P20 - 310mm	0.145	48.670	7.057
DESKA P10 - 160mm	0.160	12.560	2.010
HMOTNOST SLOUPKU (kg)			87.946
POLOŽKA	CELKEM (m)	HMOTNOST (kg/m)	HMOTNOST CELKEM (kg)
SLOUPEK PRO OHM 3			
OBDELNÍKOVÁ TR. 150/100/6	3.210	21.700	69.657
PATNÍ DESKA P20 - 310mm	0.220	48.670	10.707
DESKA P10 - 160mm	0.160	12.560	2.010
HMOTNOST SLOUPKU (kg)			82.374
POLOŽKA	CELKEM (m)	HMOTNOST (kg/m)	HMOTNOST CELKEM (kg)
SLOUPEK PRO OHM 4			
OBDELNÍKOVÁ TR. 150/100/6	3.250	21.700	70.525
PATNÍ DESKA P20 - 310mm	0.220	48.670	10.707
DESKA P10 - 160mm	0.160	12.560	2.010
HMOTNOST SLOUPKU (kg)			83.242
HMOTNOST SLOUPKŮ - 3ks (kg)			253.562
REZERVA (SPOJOVACÍ PRVKY, SVARY, KOTVENÍ)		10%	25.356
CELKOVÁ HMOTNOST (kg)			278.918


MATERIÁL:

PORTÁL S235JR+AR  
KOTEVNÍ PRVKY A4-70  
TRÍDA PROVEDENÍ EXC2  
DLE PŘÍLOHY C K ČSN EN 1993-1-1 ed. 2

POZNÁMKY:

- VÝKRES SLOUŽÍ JAKO PODKLAD PRO ZPRACOVÁNÍ VÝROBNÍ DOKUMENTACE, PŘED ZAHÁJENÍM VÝROBY BUDE PROVEDENO ZAMĚŘENÍ SKUTEČNÉHO PROVEDENÍ NA STAVBĚ A VTD PORTÁLU BUDE PŘEDLOŽENA K ODSOUHLASENÍ ZÁSTUPCI INVESTORA, SPRÁVCE A PROJEKTANTOVI  
- JMENOVITÁ VELIKOST SVARU 5mm

SITUAČNÍ SCHÉMA

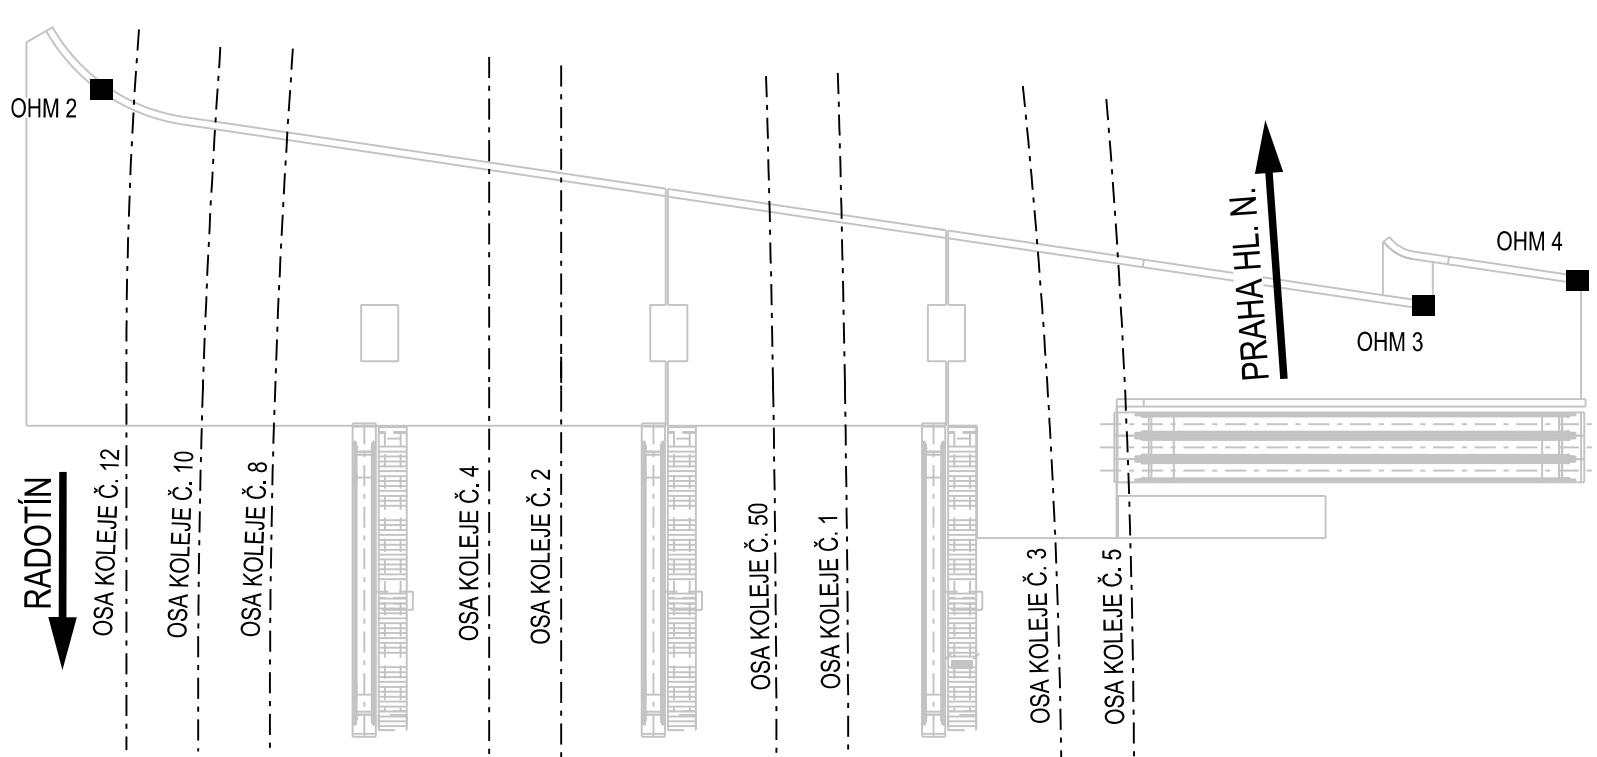

Paré:

Razítko oprávněné osoby:

Revize:	Datum:	Popis:	Podpis:	Datum:
000	03.12.2021	Definitivní odevzdání dokumentace PDPS	Ing. Jiří Elbel	

Stavebník / investor:	Správa železnic, státní organizace	SPRÁVA ŽELEZNIC
Adresa:	Dlážděná 1003/7, 110 00 Praha 3	
Zástupce investora:	Stavební správa západ	
Adresa:	Sokolovská 1955/278, 190 00 Praha 9	

Zhotovitel díla:	SUDOP PRAHA a.s.	SUDOP PRAHA
Adresa:	Olšanská 1a, 130 00 Praha 3	
Kontakt:	T: +420 605 229 020 E: praha@sudop.cz	
Zhotovitel části / objektu:	SUDOP PRAHA a.s.	
Adresa:	Olšanská 1a, 130 00 Praha 3	
Kontakt:	T: +420 605 229 020 E: praha@sudop.cz	
Hlavní projektant (HIP):	Ing. Tomáš Martinek	Specialista: Ing. Jakub Góringner, Ph.D.

Název stavby / akce:	VÝSTAVBA LÁVKY V ŽST. PRAHA - SMÍCHOV	Označení (S-kód): S631700316
		Zakázka: 20-303.209
Název části:	Mosty, propustky a zdi	Označení části: D.2.1.04
Název objektu:	Lávka pro pěší	Číslo objektu / komplexu: SO 30-22-01.1
Název přílohy:	Výkres informačních portálů - hlásky na severním zábradlí	Číslo přílohy: 2 . 4.3.5
Název dílčí části přílohy:		
Odpovědný projektant:	Zpracovatel přílohy: Jiří Pěnička	Měřítka: 1:20 Formáty: 6xA4
Kraj:	Katastrální území: Smíchov	TUDU: viz textová část
Praha		
Stupeň dokumentace: Část: Objekt: Přiloha: Revize:		
S631700316-PDPS-D2104-S030220110124351000		
DOKUMENT LZE UŽÍVAT POUZE VE SMYSLU PŘÍLOŽNÉ SMLOUVY O DÍLO, ŽÁDÁ JEHO ČÁST NEMŮŽE BYT DLE ZÁKONA 112/2000 Sb., KOPÍROVÁNA NEBO JINYM ZPŮSOBEM ROZŠÍŘOVÁNA. BEZ SOUHLASU SUDOP PRAHA A.S.		