


2x Skříň na sokl, IP 54
rozměry 900x350x550mm (V x H x Š)
s trojbodovým pákovým uzávěrem

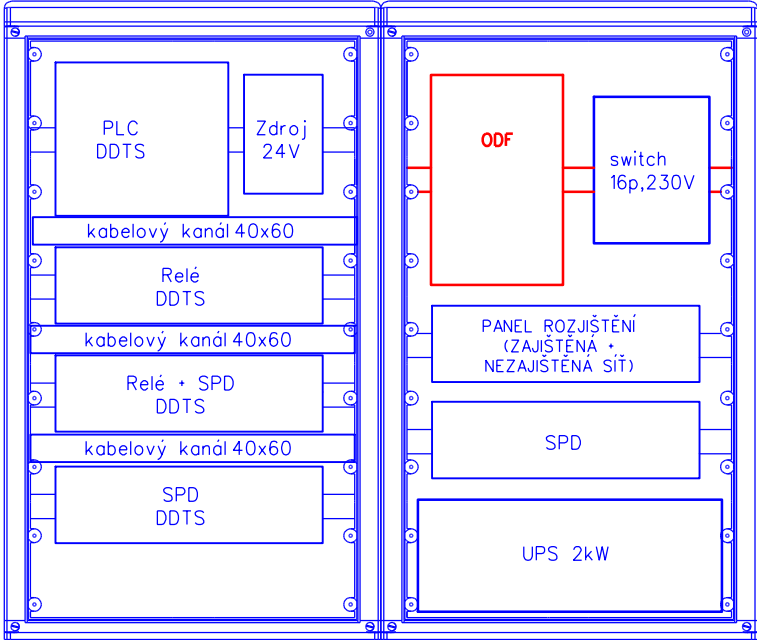

VYSVĚTLIVKY:

- ČERVENĚ
- Zařízení vybudovaná nebo přemísťovaná v rámci tohoto PS
- MODŘE
- Zařízení vybudovaná v rámci jiných PS
- ČERNĚ
- Zařízení stávající nebo budovaná v rámci jiných staveb (PS, SO)

Paré:

Orientační schéma:

Razítko oprávněné osoby:

Podpis: Datum:

Revize:	Datum:	Popis:	Kontroloval:
000	3.12.2021	Definitivní odevzdání dokumentace PDPS	Ing. Martin Štrof

Stavebník / investor:	Správa železnic, státní organizace	
Adresa:	Dlážděná 1003/7, 110 00 Praha 1	
Zástupce investora:	Stavební správa západ	
Adresa:	Sokolovská 278/1955, 190 00 Praha 9	

Zhotovitel díla:	SUDOP PRAHA a.s.		
Adresa:	Olšanská 1a, 130 00 Praha 3		
Kontakt:	T: +420 267 094 111 E: praha@sudop.cz		
Zhotovitel části / objektu:	SUDOP PRAHA a.s.		
Adresa:	Olšanská 1a, 130 00 Praha 3		
Kontakt:	T: +420 267 094 111 E: praha@sudop.cz		
Hlavní projektant (HIP):	Ing. Tomáš Martinek	Ing. Martin Štrof	Ing.Michal Drozd

Název stavby / akce:	VÝSTAVBA LÁVKY V ŽST. PRAHA - SMÍCHOV	Označení (S-kód): S631700316
		Zakázka: 20-303.209
Název části:	ŽELEZNIČNÍ SDĚLOVACÍ ZAŘÍZENÍ	Označení části: D.1.2.1.1
Název objektu:	PS 30-02-12 Lávka v ŽST Praha-Smíchov, úpr. kabelizace SŽ	Číslo objektu / komplexu: PS-30-02-12
Název přílohy:	Ukončení MK ve skříních na nástupištích	Číslo přílohy: 2 . 306
Název dílčí části přílohy:		
Odpovědný projektant:	Zpracovatel přílohy: VRATISLAV HŮLA	Měřítko: 1:100 Formáty: 2 x A4
Kraj:	Katastrální území: Smíchov	TUDU: viz textová část
HL. město Praha		
		Smluvní datum zpracování: 12/2021

S-kód:	Stupeň dokumentace:	Část:	Objekt:	Podobjekt:	Příloha:	Revize:
S 6 3 1 7 0 0 3 1 6	P D P S	D 1 2 1 1	P S 3 0 0 2 1 2	X X	2 3 0 6	0 0 0