


VÝSTAVBA LÁVKY V ŽST. PRAHA - SMÍCHOV, INFORMAČNÍ SYSTÉM

VÝPRAVNÍ BUDOVA, PROSTOR LÁVKY - UMÍSTĚNÍ ZAŘÍZENÍ

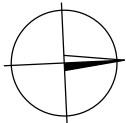

⇐ BEROUN, RUDNÁ U PRAHY ————— KOLEJIŠTĚ ————— PRAHA HL.N. ⇒

Paré:

Orientační schéma:



Razítko oprávněné osoby:

Podpis:

Datum:

Revize:	Datum:	Popis:	Kontroloval:
000	3.12.2021	Definitivní odevzdání dokumentace PDPS	Ing. Martin Štřof


<b>Stavebník / investor:</b>	<b>Správa železnic, státní organizace</b>	
Adresa:	Dlážděná 1003/7, 110 00 Praha 1	
Zástupce investora:	Stavební správa západ	
Adresa:	Sokolovská 278/1955, 190 00 Praha 9	

<b>Zhotovitel díla:</b>	<b>SUDOP PRAHA a.s.</b>	
Adresa:	Olšanská 1a, 130 00 Praha 3	
Kontakt:	T: +420 267 094 111 E: praha@sudop.cz	
<b>Zhotovitel části / objektu:</b>	<b>SUDOP PRAHA a.s.</b>	
Adresa:	Olšanská 1a, 130 00 Praha 3	
Kontakt:	T: +420 267 094 111 E: praha@sudop.cz	
Hlavní projektant (HIP):	Ing. Tomáš Martínek	Specialista: Ing. Martin Štřof

<b>Název stavby / akce:</b>	<b>VÝSTAVBA LÁVKY V ŽST. PRAHA - SMÍCHOV</b>	Označení (S-kód):	<b>S631700316</b>
		Zakázka:	<b>20-303.209</b>
Název části:	ŽELEZNIČNÍ SDĚLOVACÍ ZAŘÍZENÍ	Označení části:	<b>D.1.2.6</b>
Název objektu:	Lávka v ŽST Praha-Smíchov, úprava a doplnění informačního systému Správy železnic	Číslo objektu / komplexu:	<b>PS 30-02-62</b>
Název přílohy:	Výpravní budova, prostor lávky - umístění zařízení	Číslo přílohy:	<b>2 . 303</b>
Název dílčí části přílohy:			
Odpovědný projektant:	Zpracovatel přílohy: ALEŠ REITERMAN	Měřítko:	1:100
ALEŠ REITERMAN	ALEŠ REITERMAN	Formáty:	3 xA4
Kraj:	Katastrální území:	TUDU:	
Hl. město Praha	Smíchov	viz textová část	
		Smluvní datum zpracování:	12/2021

S-kód:	Stupeň dokumentace:	Část:	Objekt:	Podobjekt:	Příloha:	Revize:
S631700316	PDPS	D126X	PS300262	XX	2303	000

DOKUMENT LZE UŽÍVAT POUZE VE SMYSLU PŘÍSLUŠNÉ SMLOUVY O DÍLO, ŽÁDNÁ JEHO ČÁST NEMŮŽE BYT DLE ZÁKONA č.121/2000 Sb. KOPÍROVÁNA NEBO JINÝM ZPŮSOBEM ROZŠÍŘOVÁNA BEZ SOUHLASU SUDOP PRAHA a.s..

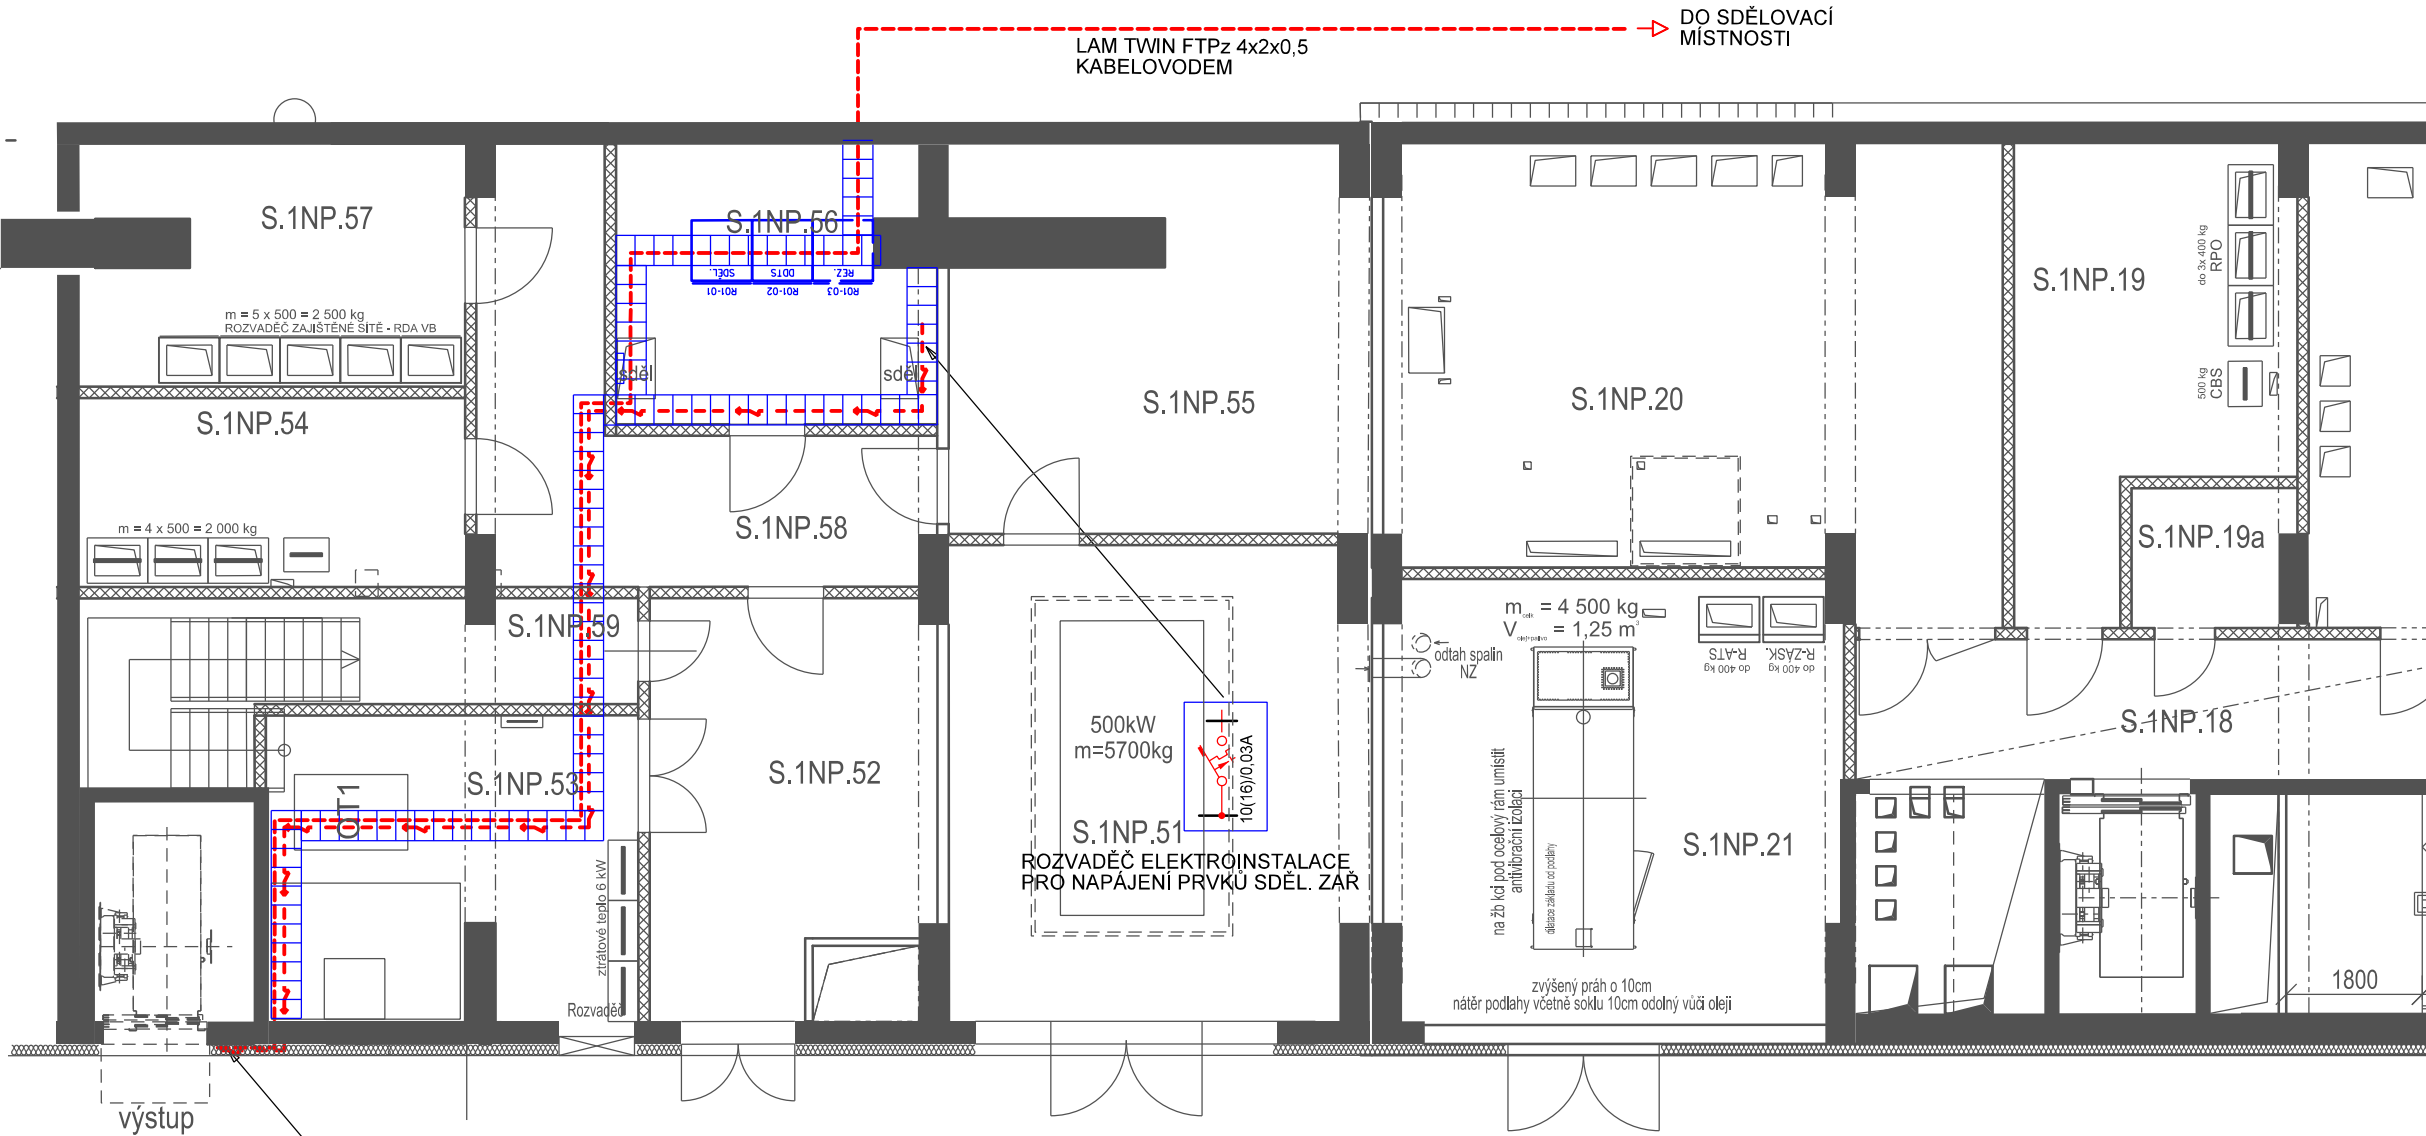

výstup stříška rošt

NYJ-J 3x2,5  
K INFORMAČNÍMU PANELU  
NA VÝTAHOVÉ ŠACHTĚ  
V PROSTORU LÁVKY

VYSVĚTLIVKY:

- ČERVENĚ - ZAŘÍZENÍ VYBUDOVANÁ NEBO PŘEMÍSTOVANÁ V RÁMCI TOHOTO PS
- MODŘE - ZAŘÍZENÍ VYBUDOVANÁ V RÁMCI JINÝCH PS NEBO SO
- ZELENĚ - ZAŘÍZENÍ VYBUDOVANÁ V RÁMCI JINÝCH STAVEB