


LÁVKA ŽST PRAHA SMÍCHOV

BLOKOVÉ SCHÉMA SDĚLOVACÍHO ZAŘÍZENÍ

VÝPRAVNÍ BUDOVA

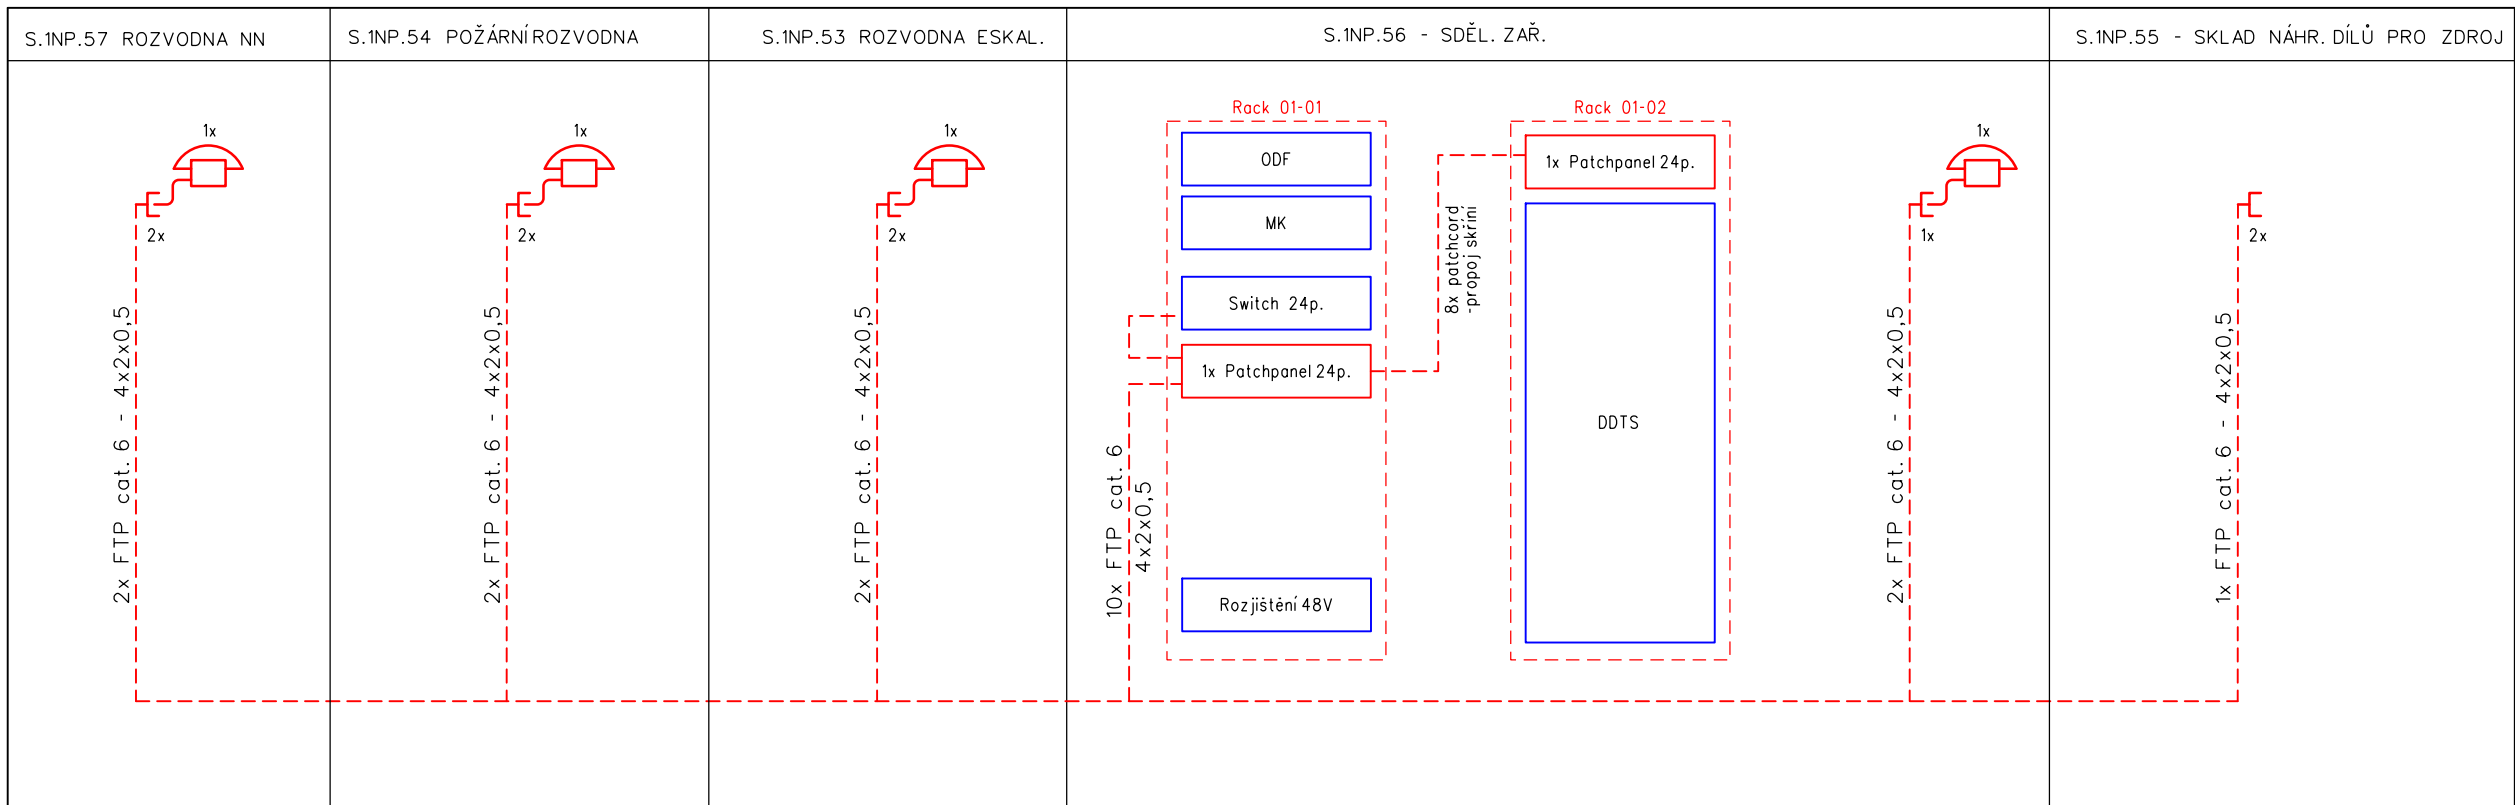









POZNÁMKY:

Definitivní rozmístění telefonních a datových zásuvek bude provedeno až při samotné realizaci tohoto PS dle rozmístění nábytku a dalšího příslušenství.

Je nutné dbát na důsledné uložení kabelů (NN a sděl. vedení).

VYSVĚTLIVKY:

- | | |
|---|---|
|  | Autonomní hodiny s DCF, napájení 230V |
|  | Dvojité zásuvka strukturované kabeláže datová |
|  | Telefonní přístroj IP |
|  | Kabelová trasa telefonních datových rozvodů (FTP cat. 5e - 4x2x0,5) |
|  | Kabelová trasa hodinových rozvodů (SEKU 2x0,8) |
|  | Patchcord optický duplex SM |
|  | - Sdělovací zařízení budované v rámci této stavby a tohoto PS |
|  | - Sdělovací zařízení budované v rámci této stavby, v jiných PS |

Paré:


Orientační schéma:



Razítko oprávněné osoby:

Podpis

Datum:

Revize:	Datum:	Popis:	Kontroloval:
000	3.12.2021	Definitivní odevzdání dokumentace PDPS	Ing. Martin Štřof

Stavebník / investor:	Správa železnic, státní organizace	
Adresa:	Dlážděná 1003/7, 110 00 Praha 1	
Zástupce investora:	Stavební správa západ	
Adresa:	Sokolovská 278/1955, 190 00 Praha 9	

Zhotovitel díla:	SUDOP PRAHA a.s.		
Adresa:	Olšanská 1a, 130 00 Praha 3		
Kontakt:	T: +420 267 094 111		
	E: praha@sudop.cz		
Zhotovitel části / objektu:	SUDOP PRAHA a.s.		
Adresa:	Olšanská 1a, 130 00 Praha 3		
Kontakt:	T: +420 267 094 111		
	E: praha@sudop.cz		
Hlavní projektant (HIP):	Ing. Tomáš Martínek	Specialista:	Ing. Martin Štřof

Název stavby / akce:	VÝSTAVBA LÁVKY V ŽST. PRAHA - SMÍCHOV		Označení (S-kód):	S631700316									
			Zakázka:	20-303.209									
Název části:	ŽELEZNIČNÍ SĎELOVACÍ ZAŘÍZENÍ		Označení části:	D.1.2.7									
Název objektu:	Lávka v ŽST Praha-Smíchov, sdělovací zařízení		Číslo objektu / komplexu:	PS 30-02-72									
Název přílohy:	Blokové schéma sdělovacího zařízení		Číslo přílohy:	2 . 101									
Název dílčí části přílohy:			Stupeň dokumentace:	PDPS									
Odpovědný projektant:	Zpracovatel přílohy: ING. MICHAL DROZD		Měřítka:	-		Formáty:		3 xA4					
Kraj:	Katastrální území:		TUDU:				Smluvní datum zpracování:		12/2021				
HL město Praha	Smíchov		viz textová část										
S-kód:	Stupeň dokumentace:		Část:		Objekt:			Podobjekt:		Příloha:		Revize:	
S631700316	PDPS		D127X		PS300272			XX2		101		000	
DOKUMENT JE UŽÍVÁN POUZE VE SMYSLU PŘÍSLUŠNÉ SMLUVY O DÍLO. ŽÁDNÁ JEHO ČÁST NEMŮŽE BYT DÍL ZÁKONA Č.121/2000 SB. KOPIJOVÁNA NEBO JINÝM ZPŮSOBEM ROZŠÍŘOVÁNA. BEZ SOUHLASU SUDOP PRAHA A.S.													

DOKUMENT LZE UŽÍVAT POUZE VE SMYSLU PŘÍSLUŠNÉ SMLOUVY O DÍLO. ŽÁDNÁ JEHO ČÁST NEMŮŽE BÝT DLE ZAKONA č.121/2000 Sb. KOPIROVÁNA NEBO JINÝM ZPŮSOBEM ROZŠÍŘOVÁNA BEZ SOUHLASU SUDOP PRAHA a.s.