


VÝSTAVBA LÁVKY V ŽST PRAHA-SMÍCHOV

BTS PRAHA-SMÍCHOV, NAVRHOVANÝ STAV

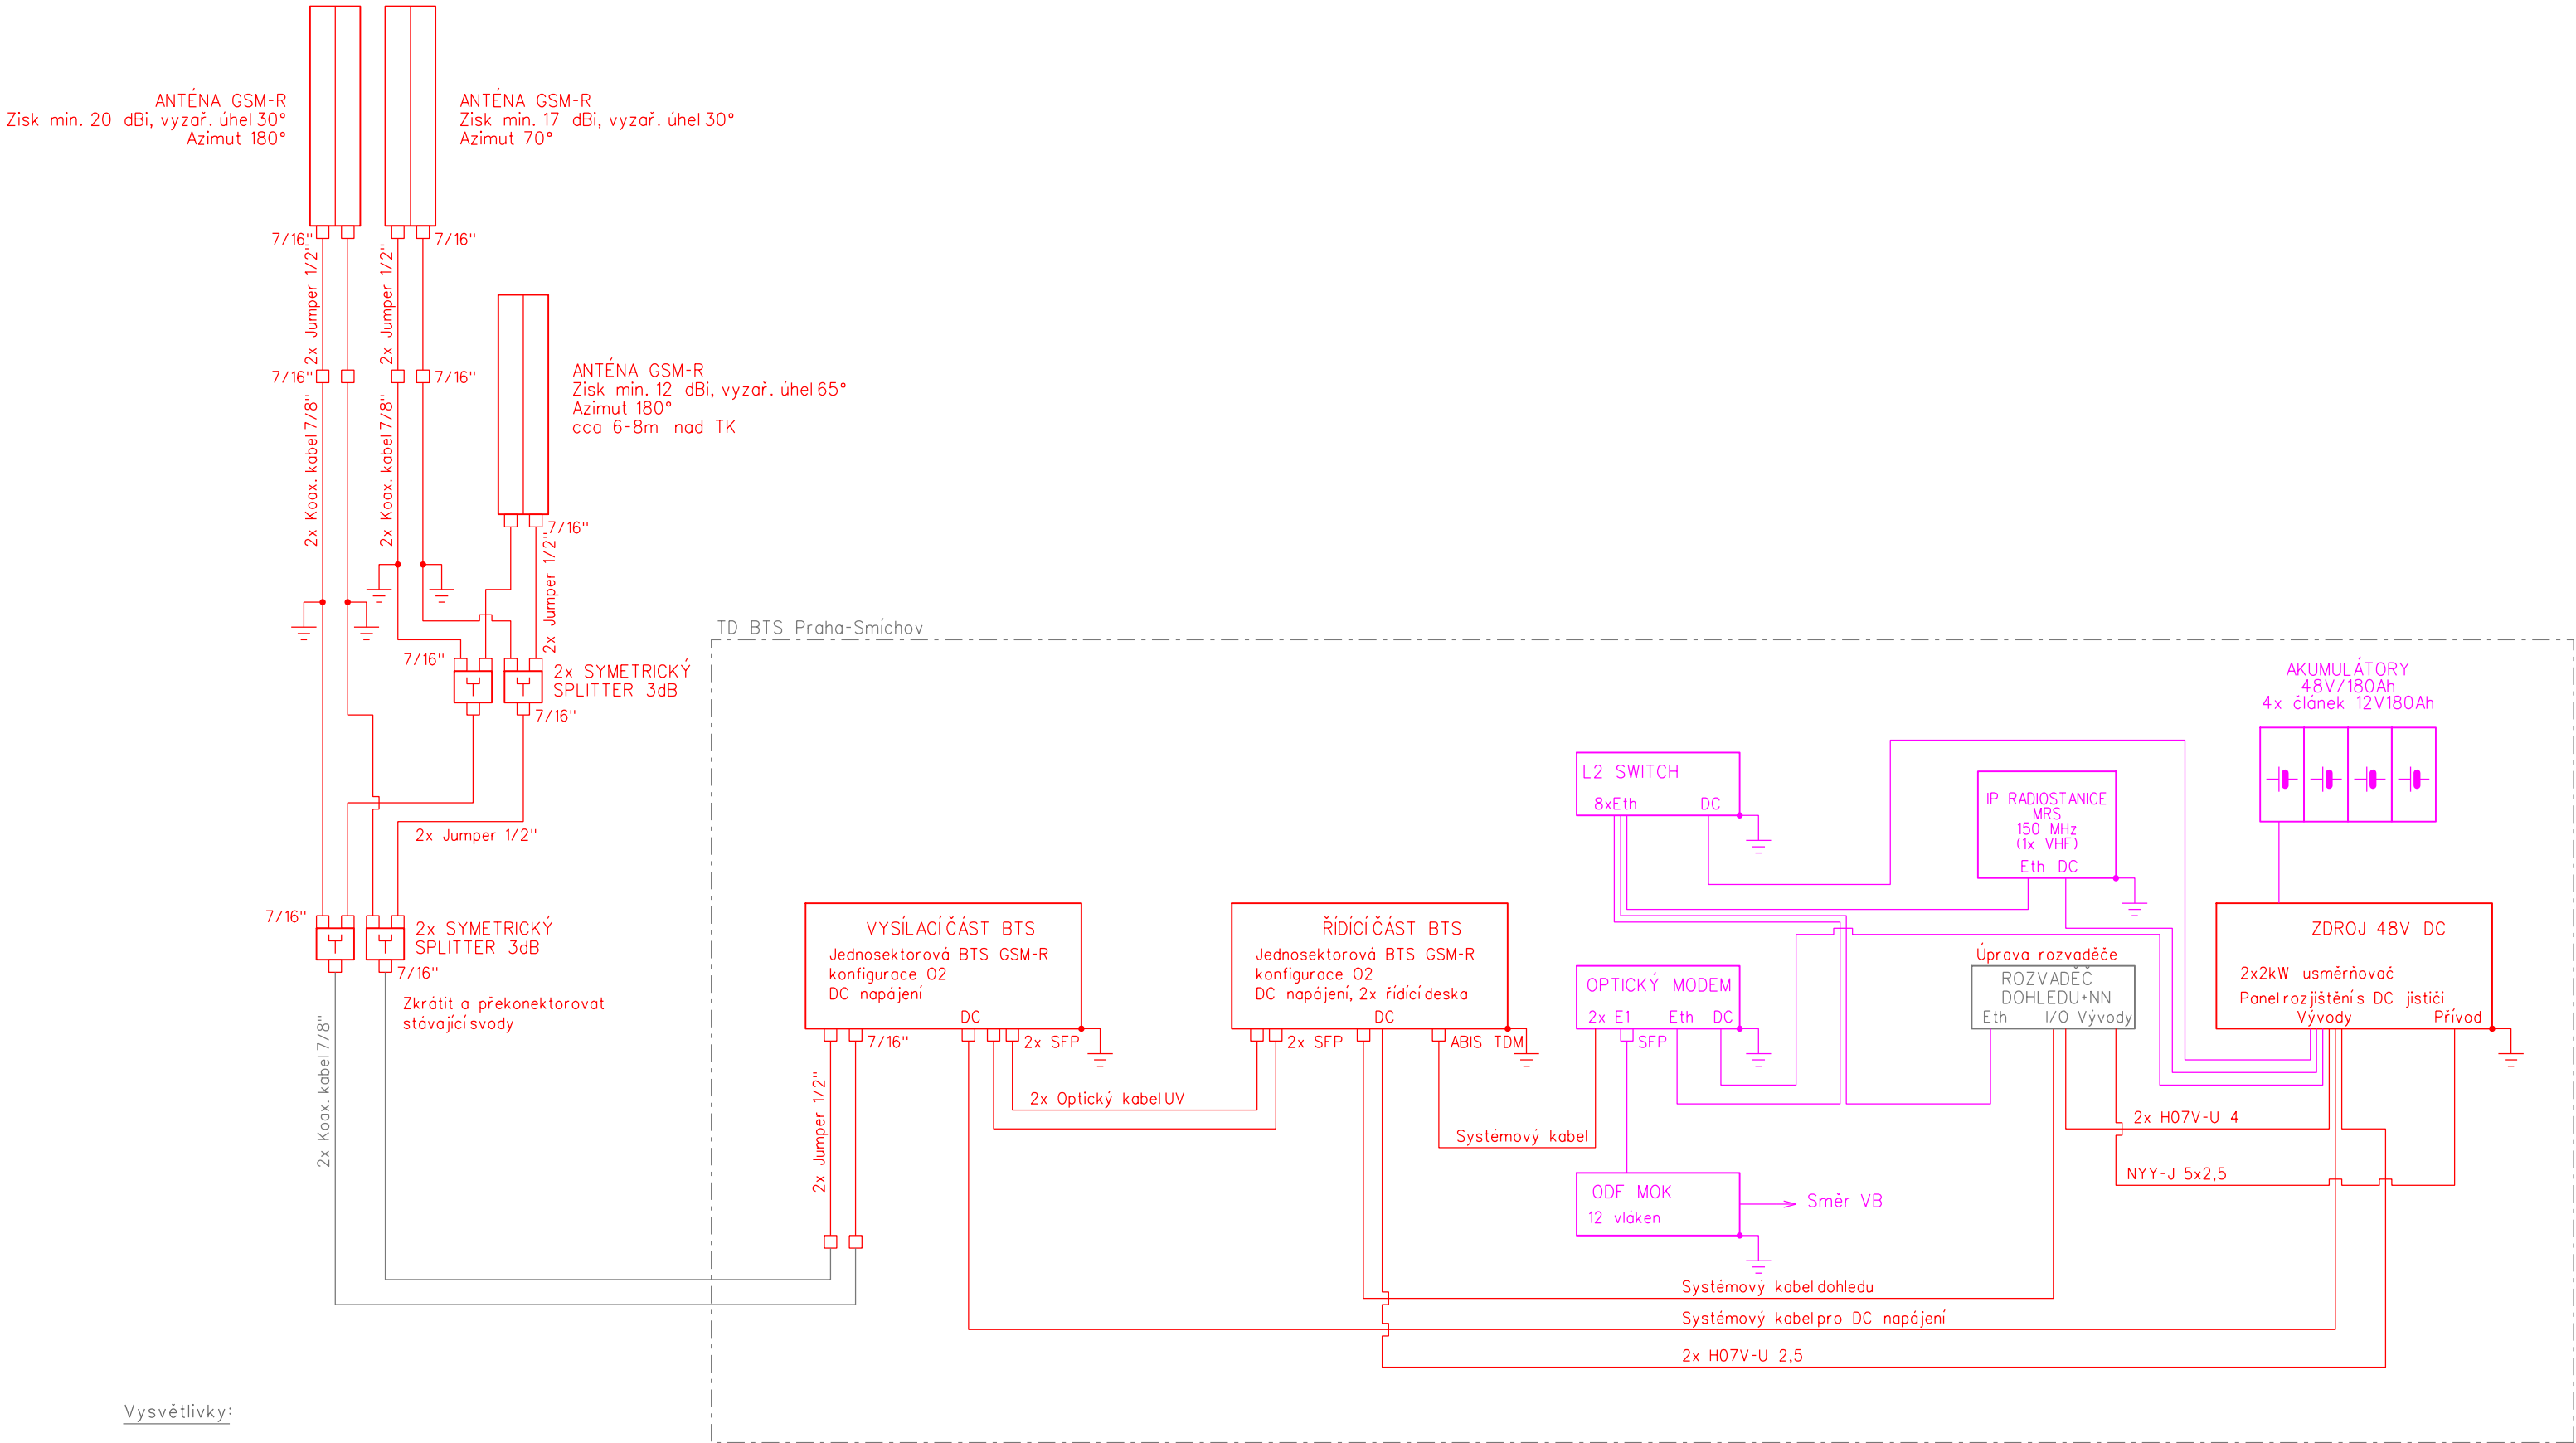

Vysvětlivky:

- řešeno v rámci tohoto PS
- řešeno v rámci jiných PS/SO této stavby
- demontované (přemístované) zařízení v rámci tohoto PS
- související stavba "Rekonstrukce ŽST Praha-Smíchov"
- stávající zařízení

Paré:

Orientační schéma:

Razítko oprávněné osoby:

| | | | |
|---------|-----------|--|-------------------|
| Podpis: | | Datum: | |
| Revize: | Datum: | Popis: | Kontroloval: |
| 000 | 3.12.2021 | Definitivní odevzdání dokumentace PDPS | Ing. Martin Štrof |
| | | | |
| | | | |

| | | | |
|-----------------------|--|-------------------------------------|--|
| Stavebník / investor: | | Správa železnic, státní organizace | |
| Adresa: | | Dlážděná 1003/7, 110 00 Praha 1 | |
| Zástupce investora: | | Stavební správa západ | |
| Adresa: | | Sokolovská 278/1955, 190 00 Praha 9 | |



| | | | |
|-----------------------------|--|--|--------------------------------|
| Zhotovitel díla: | | SUDOP PRAHA a.s. | |
| Adresa: | | Olšanská 1a, 130 00 Praha 3 | |
| Kontakt: | | T: +420 605 229 020 E: praha@sudop.cz | |
| Zhotovitel části / objektu: | | SUDOP PRAHA a.s. | |
| Adresa: | | Olšanská 1a, 130 00 Praha 3 | |
| Kontakt: | | T: +420 605 229 020 E: praha@sudop.cz | |
| Hlavní projektant (HIP): | | Ing. Tomáš Martínek | Specialista: Ing. Martin Štrof |



| | | | |
|----------------------------|---|---------------------------|---------------------------|
| Název stavby / akce: | VÝSTAVBA LÁVKY V ŽST. PRAHA - SMÍCHOV | Označení (S-kód): | S631700316 |
| | | Zakázka: | 20-303.209 |
| Název části: | Železniční sdělovací zařízení | Označení části: | D.1.2.9 |
| Název objektu: | Lávka v ŽST Praha-Smíchov, úprava GSM-R | Číslo objektu / komplexu: | PS 30-02-96 |
| Název přílohy: | Schématu rádiového systému | Číslo přílohy: | 2 . 402 |
| Název dílčí části přílohy: | BTS Praha-Smíchov, navrhovaný stav | | |
| Odpovědný projektant: | Zpracovatel přílohy: | Měřítka: | Stupeň dokumentace: |
| Ing. Ondřej Krupička | Ing. Ondřej Krupička | Formáty: 3xA4 | PDPS |
| Kraj: | Katastrální území: | TUDU: | Smluvní datum zpracování: |
| Hl. město Praha | Smíchov | viz textová část | 12/2021 |

| | | | | | | |
|---------------------|---------------------|-----------|-----------------|------------|----------|---------|
| S-kód: | Stupeň dokumentace: | Část: | Objekt: | Podobjekt: | Příloha: | Revize: |
| S 6 3 1 7 0 0 3 1 6 | P D P S | D 1 2 9 X | P S 3 0 0 2 9 6 | X X | 2 | 4 0 2 |

DOKUMENT LZE UŽÍVAT POUZE VE SMYSLU PŘÍSLUŠNÉ SMLOUVY O DÍLO, ŽÁDNÁ JEHO ČÁST NEMŮŽE BYT DLE ZÁKONA č.121/2000 Sb., KOPÍROVÁNA NEBO JINÝM ZPŮSOBEM ROZŠÍŘOVÁNA BEZ SOUHLASU SUDOP PRAHA a.s.