


LEGENDA

- PROSTOR OVLIVNĚNÍ VÝSTAVBOU LÁVKY
- TSK
- TSK - OCHRÁNĚNÁ ČÁST VEDENÍ



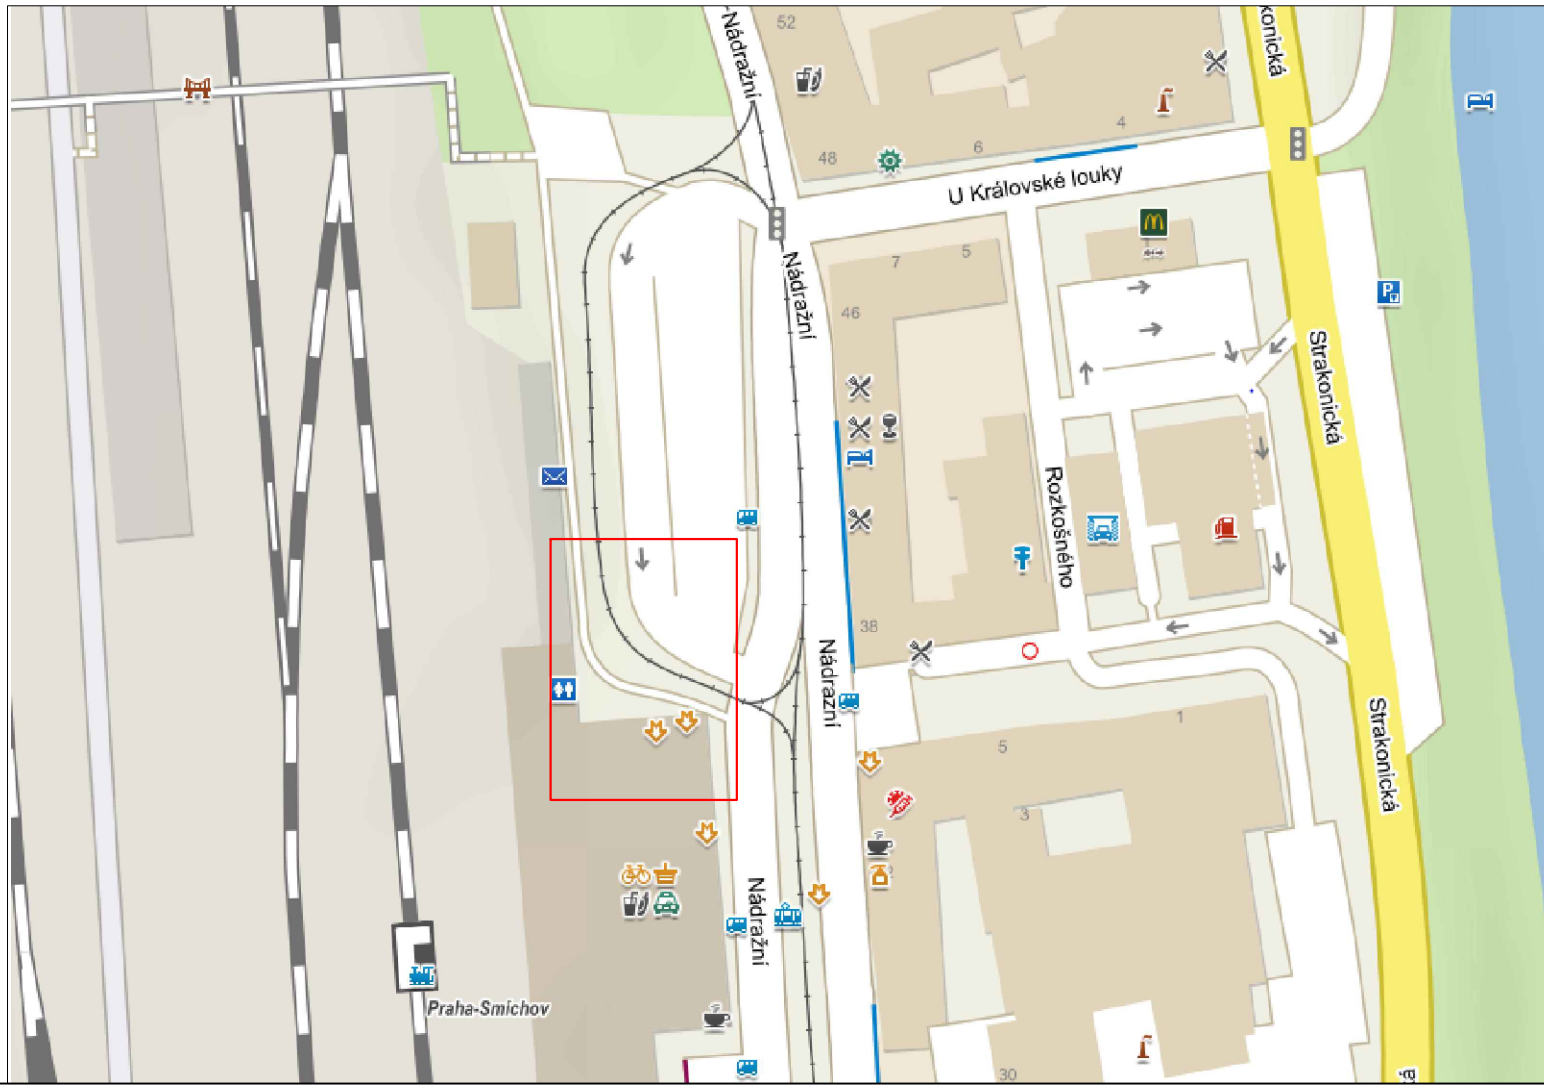

Orientační schéma:

Paré:

Razítko oprávněné osoby:

Revize:		Datum:		Popis:		Kontroloval:	
000		3.12.2021		Definitivní odevzdání dokumentace PDPS		Ing. M. Pejchar	

Stavebník / investor:	Správa železnic, státní organizace	
Adresa:	Dlážděná 1003/7, 110 00 Praha 1	
Zástupce investora:	Stavební správa západ	
Adresa:	Sokolovská 278/1955, 190 00 Praha 9	

Zhotovitel díla:	SUDOP PRAHA a.s.			
Adresa:	Olšanská 1a, 130 00 Praha 3			
Kontakt:	T: +420 267 094 111 E: praha@sudop.cz			
Zhotovitel části / objektu:	ALMAPRO, s.r.o.			
Adresa:	Průběžná 1108/77, 100 00 Praha 10 – Strašnice			
Kontakt:	T: +420 223 017 333 E: info@almapro.cz			
Hlavní projektant (HIP):	Ing. Tomáš Martinek		Specialista:	Ing. Miloslav Pejchar

Název stavby / akce:		VÝSTAVBA LÁVKY V ŽST. PRAHA - SMÍCHOV		Označení (S-kód): S631700316	
				Zakázka: 20-303.209	
Název části:		OSTATNÍ INŽENÝRSKÉ OBJEKTY, SDĚLOVACÍ SÍŤ		Označení části: D.2.1.5.1	
Název objektu:		LÁVKA V ŽST PRAHA SMÍCHOV, ÚPRAVA A OCHRANA TRAS KABELŮ TSK		Číslo objektu / komplexu: SO 30-53-10	
Název přílohy:		SITUAČNÍ VÝKRES		Číslo přílohy:	
Název dílčí části přílohy:				2 002	
Odpovědný projektant:		Zpracovatel přílohy:		Stupeň dokumentace:	
Ing. Miloslav Pejchar		Kristina Volfová		PDPS	
Kraj:		Katastrální území:		Smluvní datum zpracování:	
Hl. město Praha		Smíchov		12/2021	
S-kód:		Stupeň dokumentace:		Část:	
Objekt:		Podobjekt:		Příloha:	
Revize:					
S 6 3 1 7 0 0 3 1 6		P D P S		D 2 1 5 1	
S 0 3 0 5 3 1 0		2 0 0 2		0 0 0	
DOKUMENT LZE UŽÍVAT POUZE VE SMYSLU PŘÍSLUŠNÉ SMLOUVY O DÍLO. ŽÁDNÁ JEHO ČÁST NEMŮŽE BÝT DLE ZÁKONA č.121/2000 Sb. KOPÍROVÁNA NEBO JINÝM ZPŮSOBEM ROZŠÍŘOVÁNA. BEZ SOUHLASU SUDOP PRAHA a.s.					