



UKONČENÍ DLAŽBY OBRUBNÍKEM A STÁVAJÍCÍ ŘÍMSOU

M 1:20

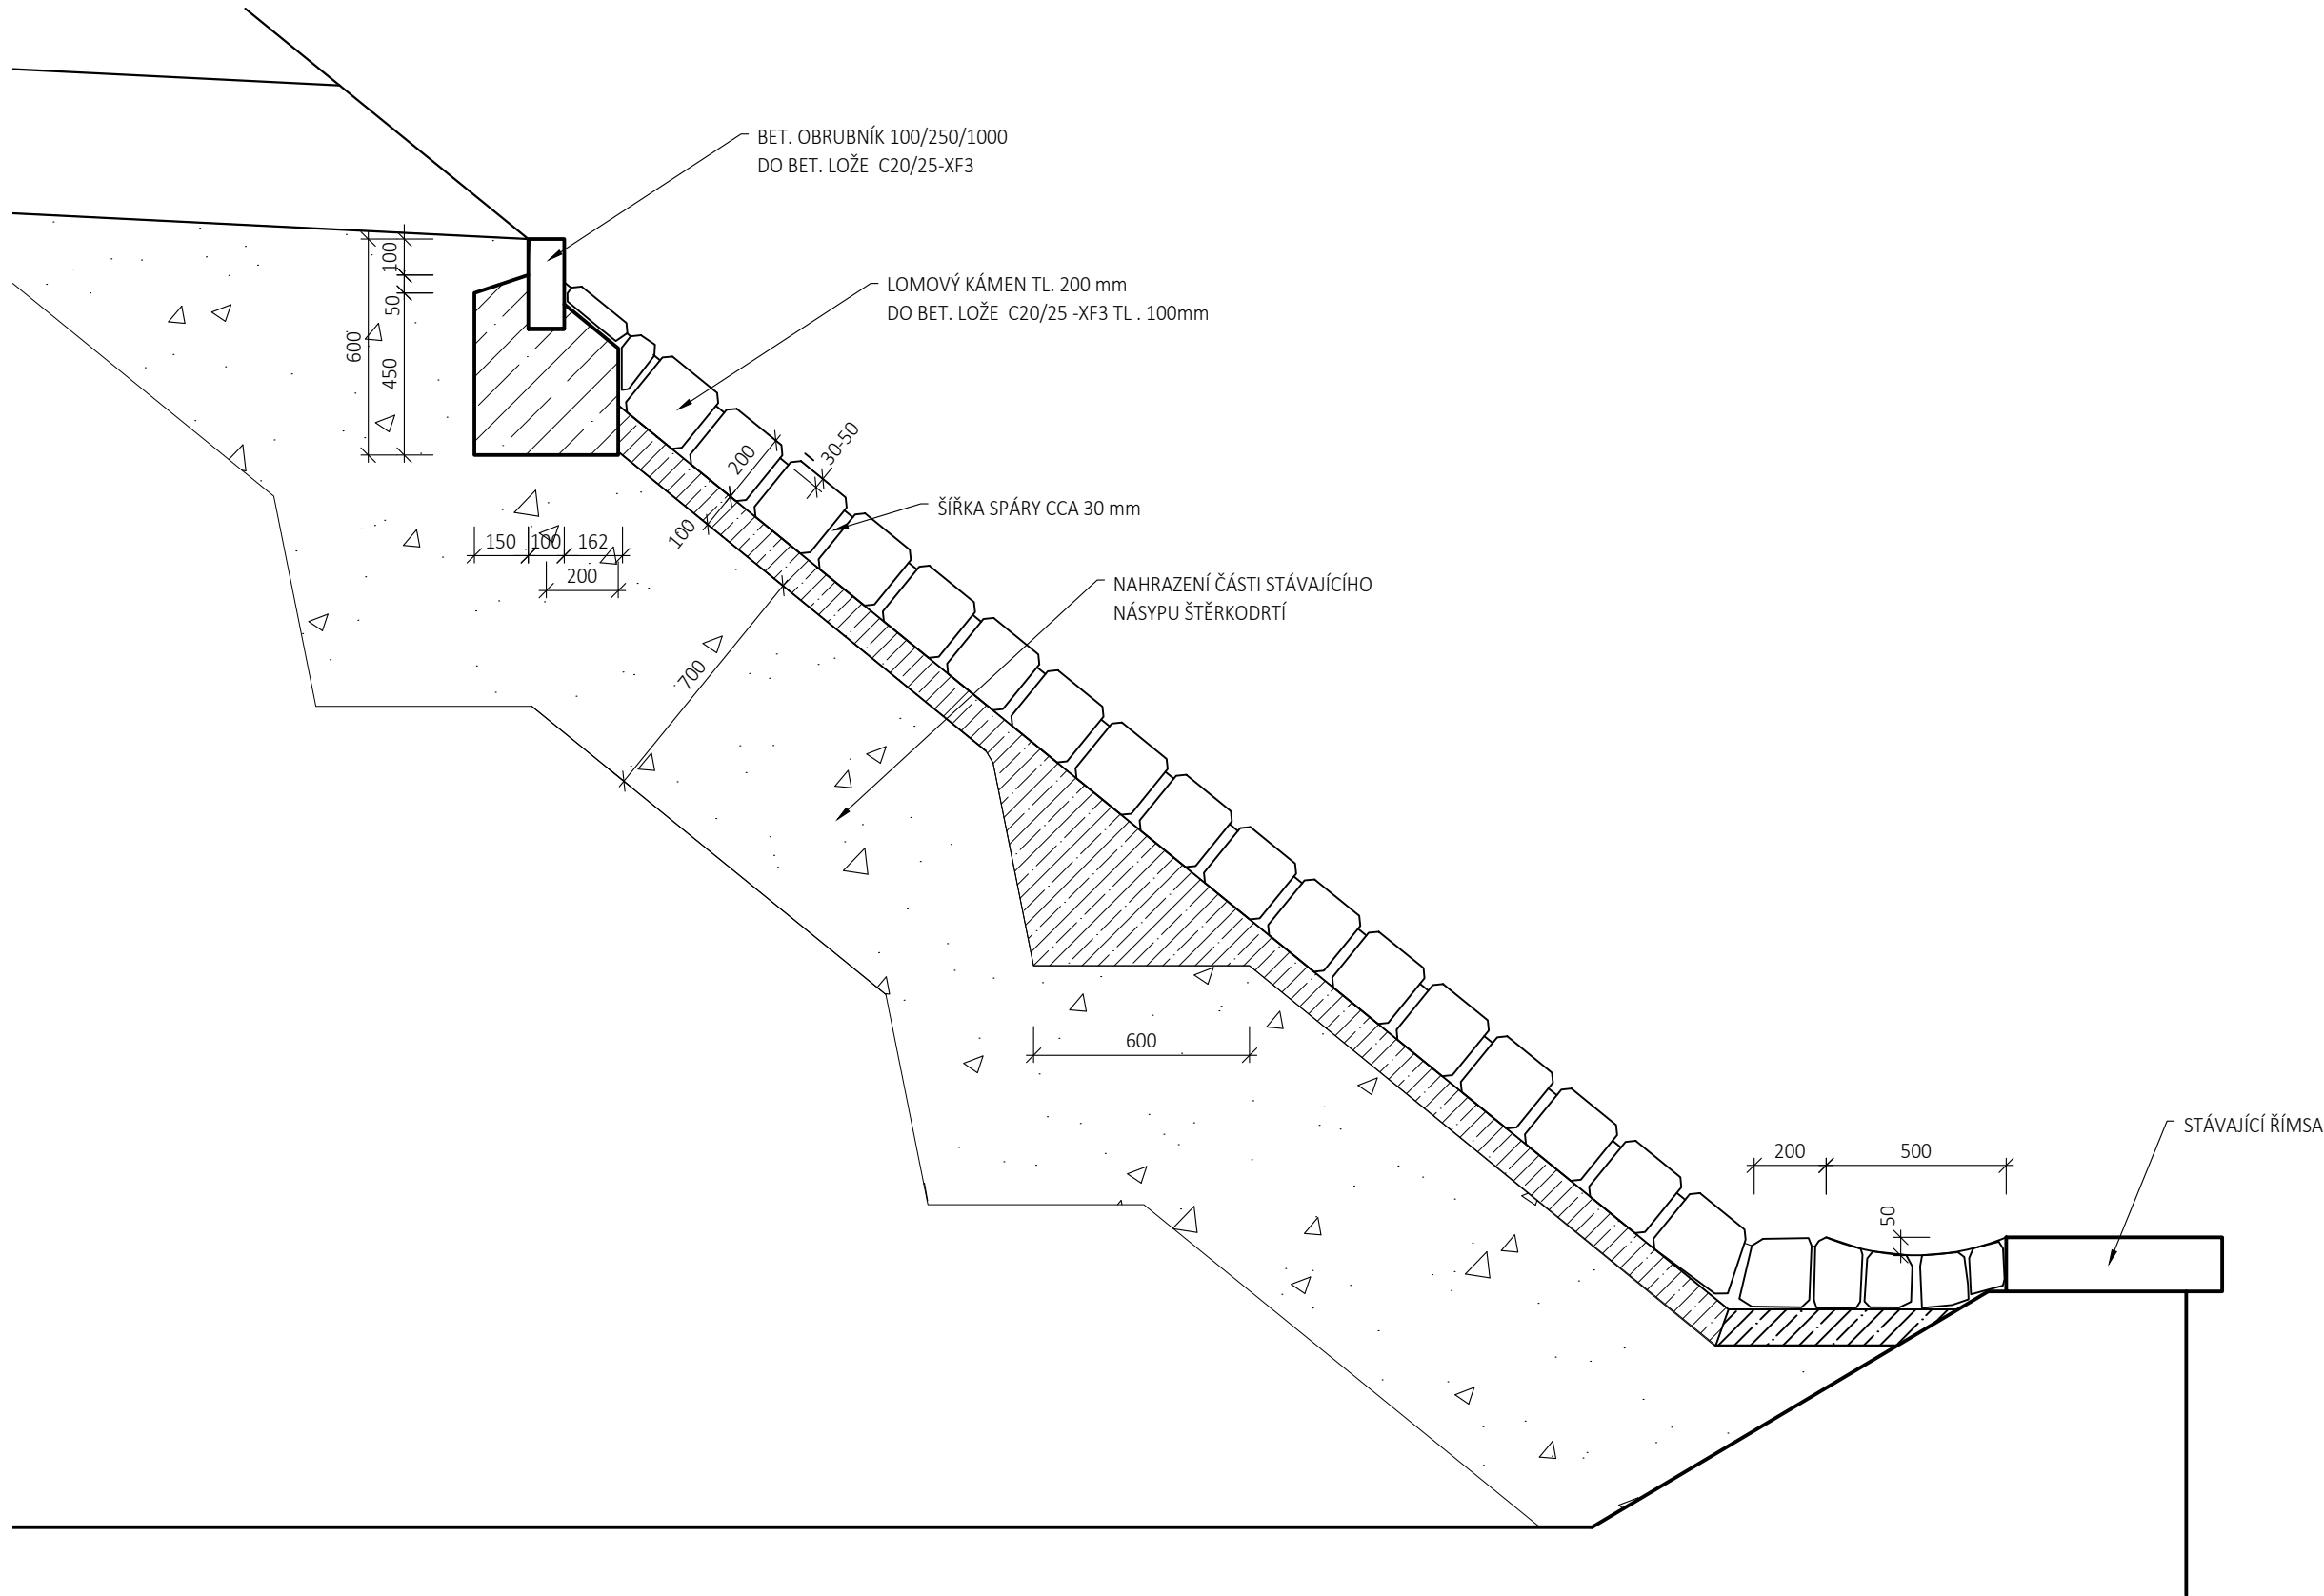


UKONČENÍ DLAŽBY PRAHEM

M 1:20

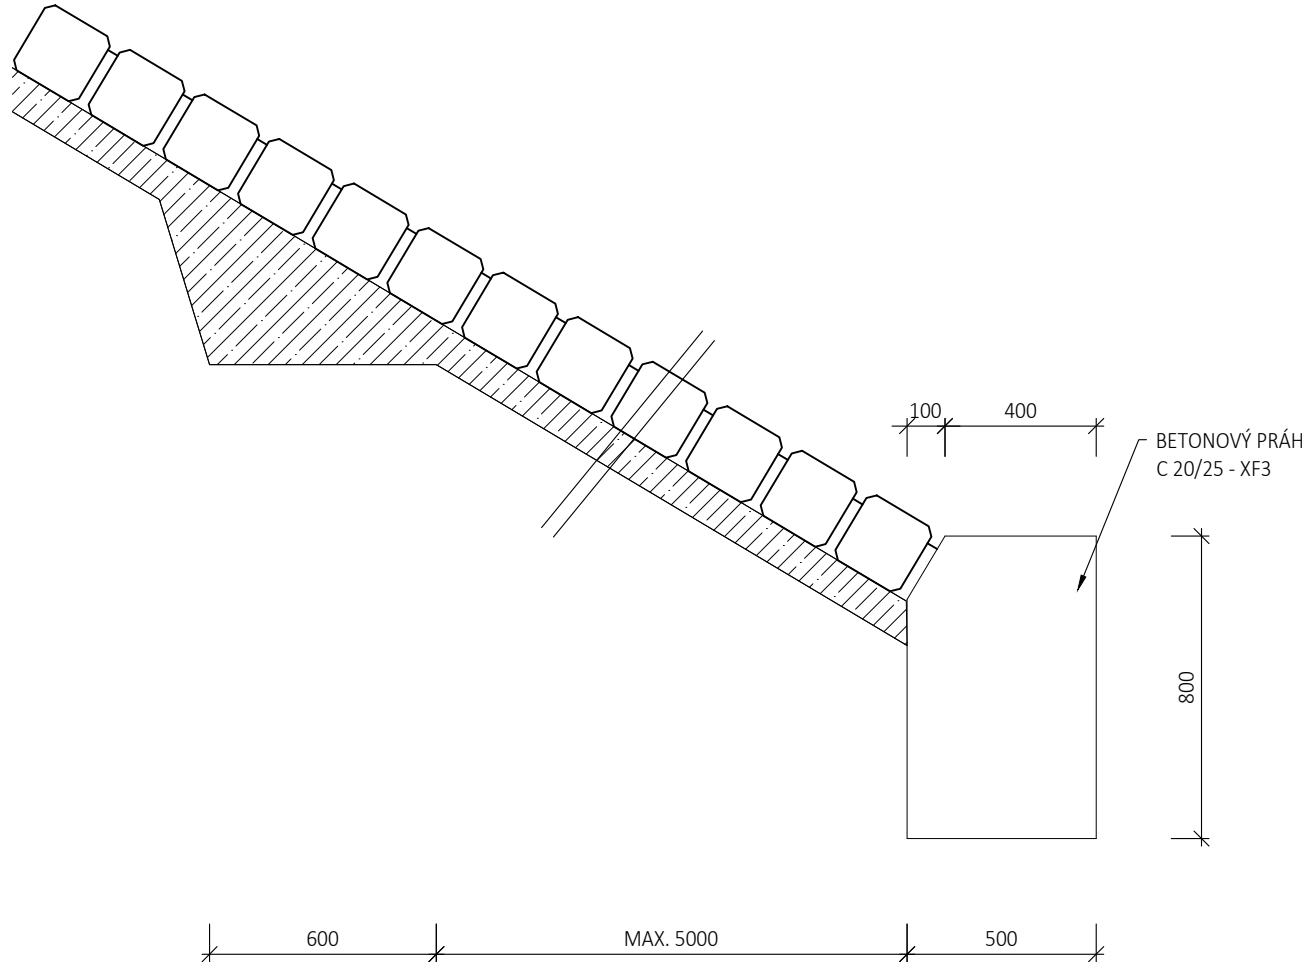

DETAIL TABULKY LETOPOČTU

M 1:10

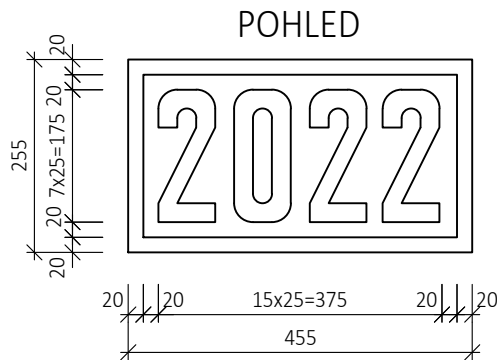

POZNÁMKY:

- DLE ČSN 76 6201, ČL. 13.15.1 SE VYZNAČÍ ROK SANACEMOSTNÍHO OBJEKTU
- LETOPOČET BUDE VYZNAČEN KAMENNÝM RELIÉFEM DO POPRSNÍ ZDI NAD VRCHOLEM KLENBY NA PRAVÉ STRANĚ MOSTU
- KONKRÉTNÍ NÁVRH PROVEDENÍ LETOPOČTU PŘEDLOŽÍ ZHOTOVITEL INVESTOROVÍ NA SCHVÁLENÍ

Jiná ověření:		Paré:	
Orientační schéma: 		Razítko oprávněné osoby:	
Revize:	Datum:	Popis:	Kontroloval:
002	30.8.2022	PDPS pro výběr zhotovitele po kontrole zapracování připomínek	Ing. Dávid Kuczik
001	19.7.2022	Dokumentace pro stavební povolení	Ing. Dávid Kuczik
000	19.4.2022	Definitivní odevzdání dokumentace	Ing. Dávid Kuczik
Stavebník/Investor: Správa železnic, státní organizace Adresa: Dlážďená 1003/7, 110 00 Praha 1 Zástupce investora: Stavební správa západ Adresa: Ke Štvanici 656/3, 186 00 Praha 8 Kontakt: e-mail: SSZsek@szdc.cz			
Zhotovitel díla: METROPROJEKT Praha a.s. Adresa: Argentinská 1621/36, 170 00 Praha 7 Kontakt: tel.: +420 296 154 105 e-mail: info@metroprojekt.cz; www.metroprojekt.cz			
Zhotovitel části/objektu: SAGASTA s.r.o. Adresa: Novodvorská 1010/14, 142 00 Praha 4 Kontakt: tel.: +420 261 344 100 e-mail: info@sagasta.cz; www.sagasta.cz			
Hlavní projektant (HIP): Ing. Jan Nosek		Specialista: Ing. Jan Pešata	
Název stavby/akce:	MODERNIZACE TRATI PRAHA - RUZYNĚ (MIMO) - Kladno (MIMO)		Označení investora: S631500652
Název části:	Mosty, propustky a zdi Železniční mosty		Označení zhotovitele: 07910
Název objektu/díle části:	Most v ev. km 22,928 (TÚ 0741)		Označení části: D.2.1.4
Název přílohy:	Detaily		Označení objektu/komplexu: SO 03-20-02
Název díle části přílohy:			Číslo přílohy: 2. 106
Odpovědný projektant:	Zpracovatel přílohy:	Měřítko: 1 : 20, 1 : 10 Formáty: 4 x A4	Stupeň dokumentace: DSP/PDPS
Ing. Dávid Kuczik	Ing. Michal Hacerperka		
Kraj:	Katastrální území:	TUDU:	Smluvní datum zpracování:
Středočeský	viz. textová část	0101	30.8.2022
Označení investora: S 6 3 1 5 0 0 6 5 2 Stupeň dokumentace: Část: D 2 1 4 Objekt: S 0 1 0 3 2 0 1 0 2 Příloha: 2 1 0 6 Revize: 1 0 2			
IČD: 07910 03 00 D 02 01 04 05 00 106 SKARTOVACÍ ZNAK V20/2043			