SITUACE ŠIRŠÍCH VZTAHŮ

S

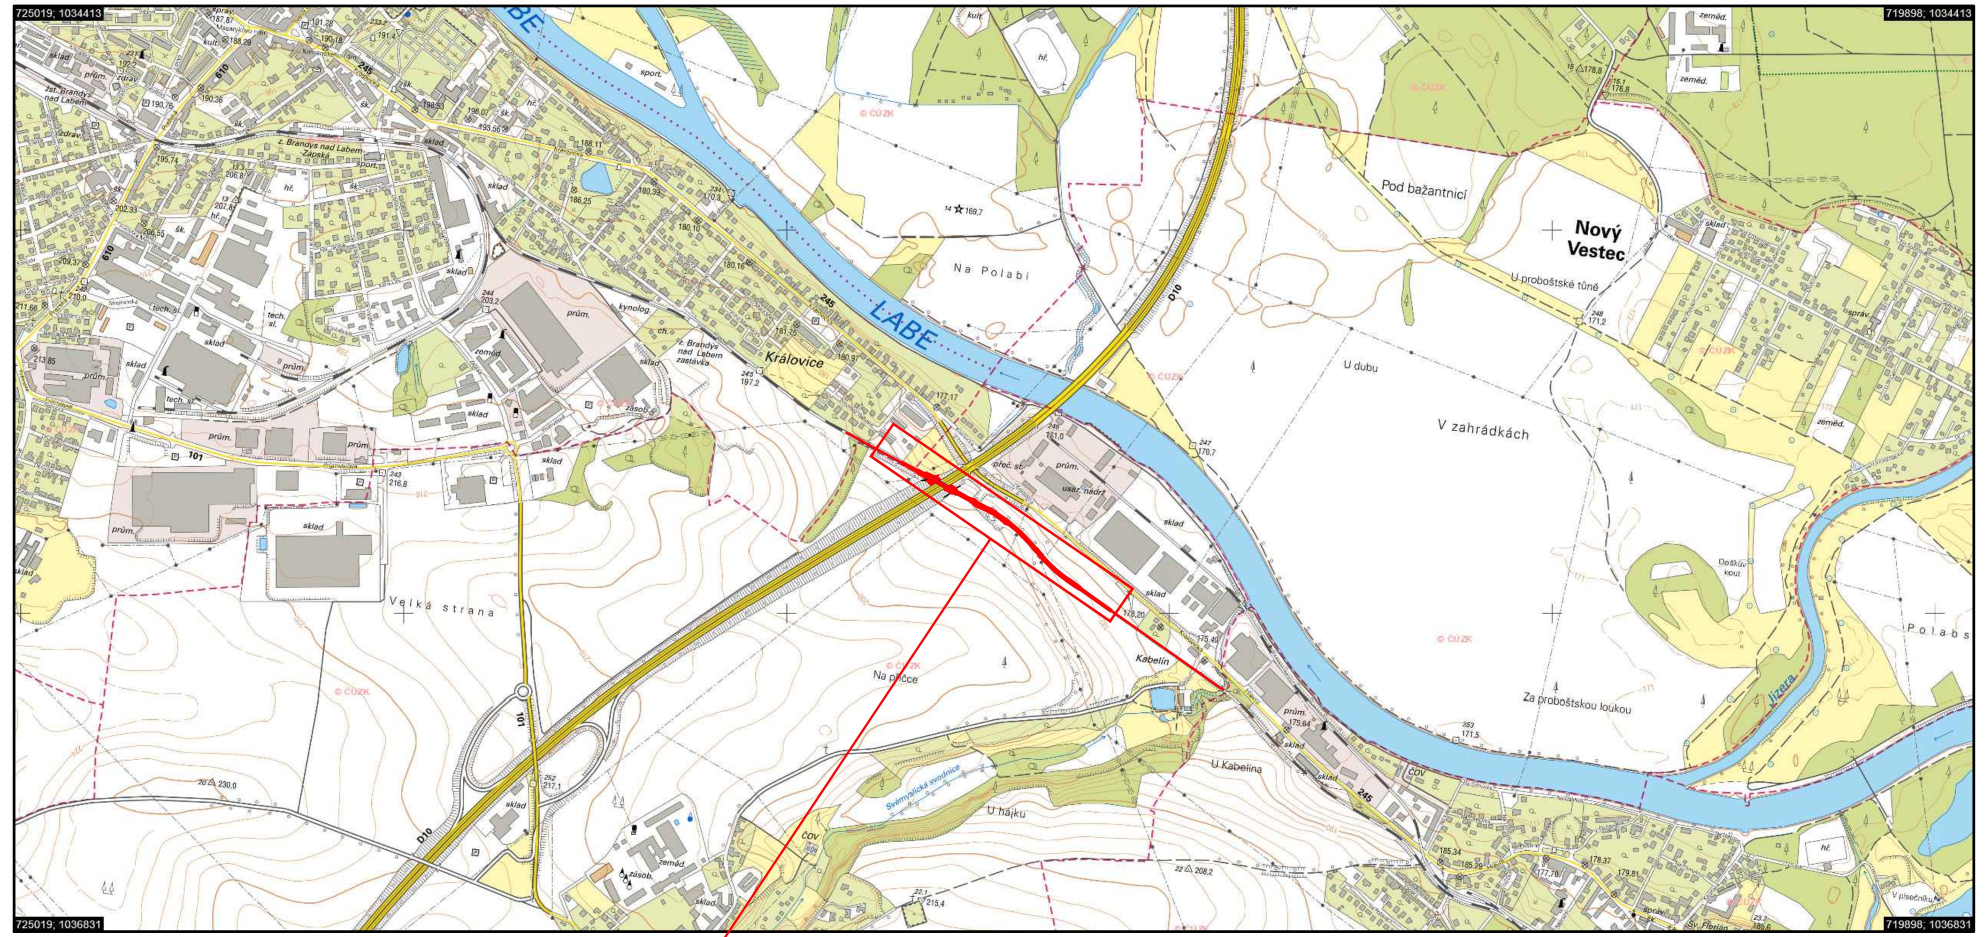

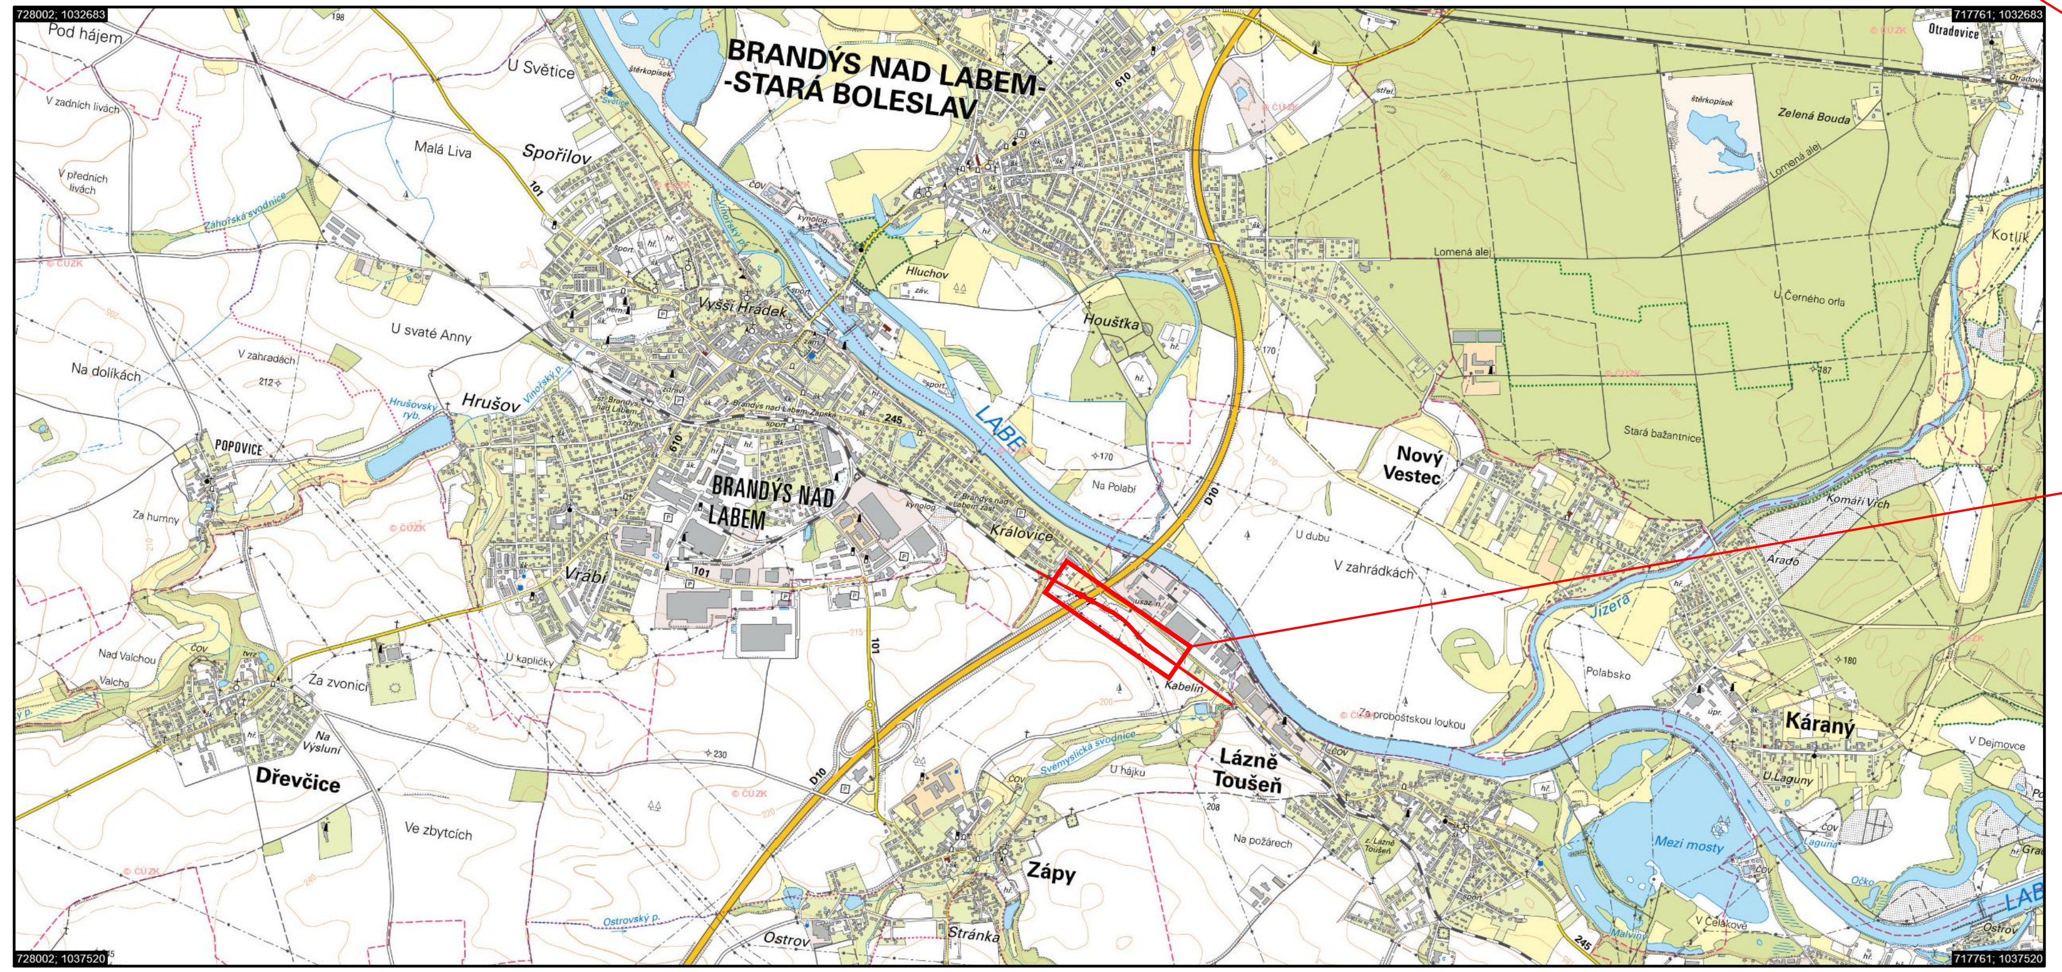

Rekonstrukce mostu v km 5,703
trati Čelákovice – Neratovice (Brandýs silnice D10)

LEGENDA:

NOVÝ STAV

Ministerstvo dopravy
Státní fond dopravní infrastruktury

Jiná ověření:

Paré:

Orientační schéma:

Razítko oprávněné osoby:

Podpis: Datum:

Revize:	Datum:	Popis:	Kontroloval:

Stavebník/Investor:	**Správa železnic, státní organizace**
Adresa:	**Dlážděná 1003/7, 110 00 Praha 1**
Zástupce investora:	Stavební správa západ, Diamond Point
Adresa:	Ke Štvanici 656/3, 186 00 Praha 8 – Karlín

SPRÁVA ŽELEZNIC

Zhotovitel díla:	**TOP CON SERVIS s.r.o.**
Adresa:	Ke Stírce 1824/56, 182 00 Praha 8
Kontakt:	T: +420 284 021 740 E: topcon@topcon.cz
Zhotovitel části/objektu:	**TOP CON SERVIS s.r.o.**
Adresa:	Ke Stírce 1824/56, 182 00 Praha 8
Kontakt:	T: +420 284 021 740 E: topcon@topcon.cz

Hlavní projektant (HIP): **Ing. Libor Marek** Specialista: **Ing. Libor Marek**

Název stavby/akce:	**Rekonstrukce mostu v km 5,703 trati Čelákovice - Neratovice**		Označení investora: **S632000258** Zakázka: **03-21**
Název části:	Situační výkresy		Označení části: **C**
Název objektu/dílčí části:	**-**		Označení objektu/komplexu: **-**
Název přílohy: Název dílčí části přílohy:	**Situační výkres širších vztahů**		Číslo přílohy (typ/pořadí): **C 1**
Odpovědný projektant: Ing. Ondřej Lojík, Ph.D.	Zpracovatel přílohy: Ing. Jiří Šilínek	Měřítko: - Formáty: 4xA4	Stupeň dokumentace: **DUSP+PDPS**
Kraj: Středočeský	Katastrální území: Brandýs nad Labem, Zápy	TUDU: 0911 04	Smluvní datum zpracování: **06/2023**

Označení investora:	Stupeň dokumentace:	Část:	Objekt:	Podobjekt:	Příloha:	Revize:
S632000258	_PDPS	_D2104	_SO112001	_XX	_2_001	_XXX

[Prostor pro další informace]