A – POHLED 1:50

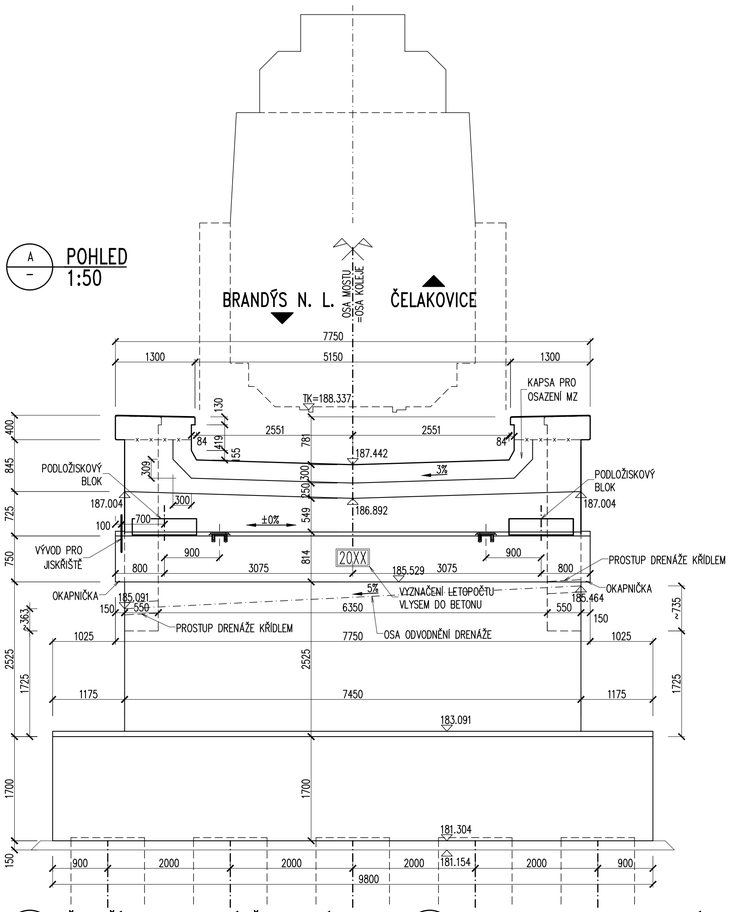

III – ŘEZ ŘÍMSOU NAD ZÁVĚRNOU ZÍDKOU 1:25

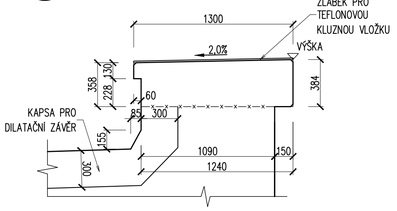

DET.1 – DETAIL 1:10

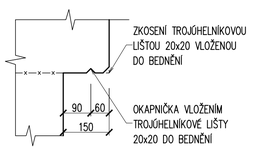

I – ŘEZ 1:50

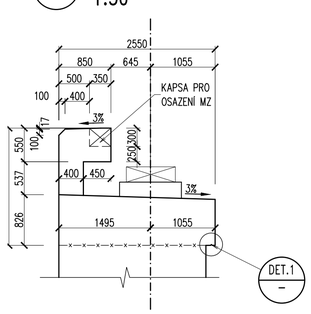

– DETAIL DESKY PRO OSAZENÍ LISU 1:10

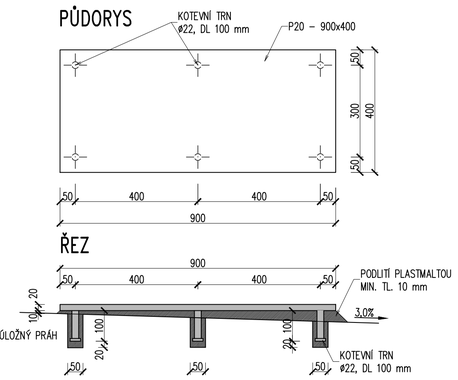

DET.2 – DETAIL MOSTNÍHO ZÁVĚRU NA ŘÍMSE 1:5

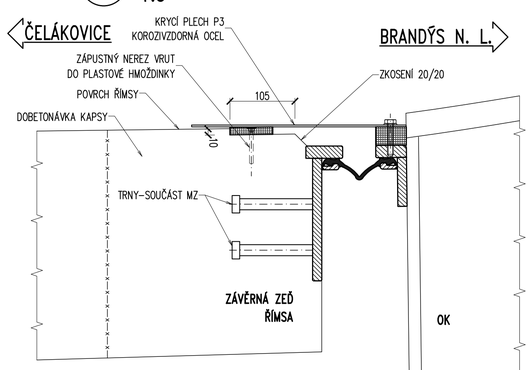

B – POHLED 1:50

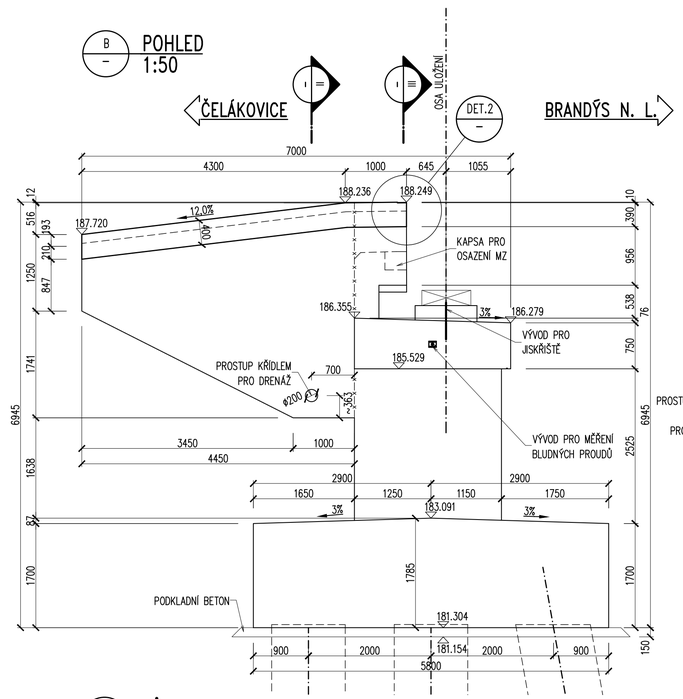

II – ŘEZ ŘÍMSOU NA KŘÍDLE 1:25

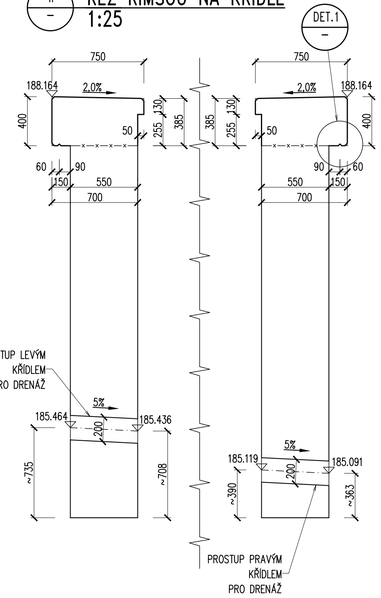

– PŮDORYS 1:50

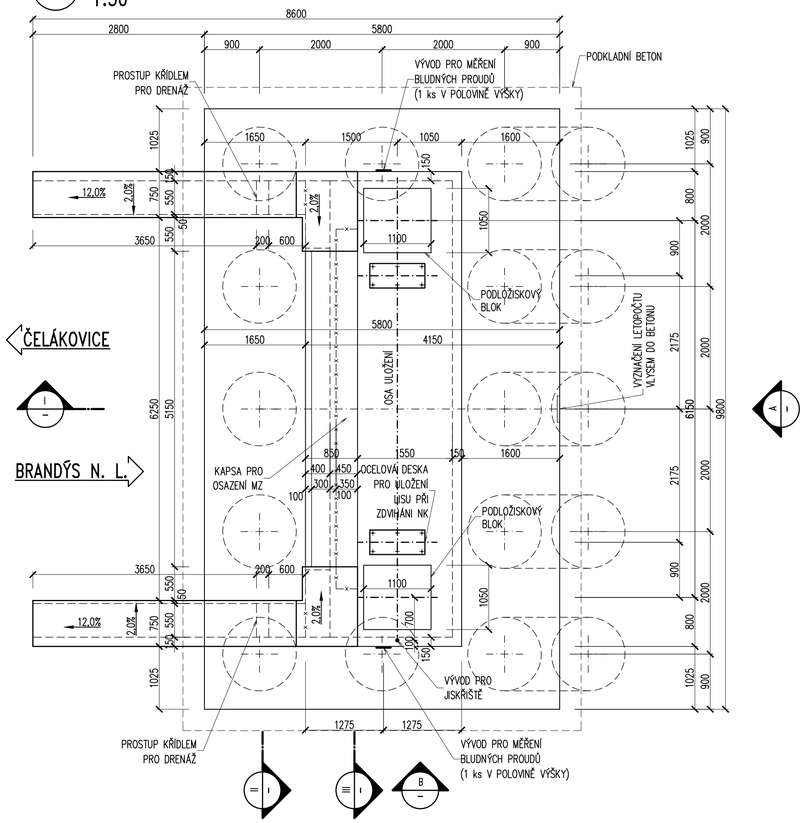

– DETAIL VYZNAČENÍ LETOPOČTU 1:10

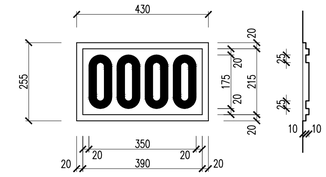

DLE ČSN 73 6201 SE VYZNAČÍ ROK DOKONČENÍ VÝSTAVBY NOSNÉ KONSTRUKCE MOSTU
LETOPOČET BUDE VYZNAČEN VLOŽENÍM ŠABLONY DO BEDNĚNÍ, HLOUBKA VLYSU 2x10 mm

BETON DLE ČSN EN 206+A1 a ČSN P 73 2404

ÚLOŽNÝ PRÁH: C30/37 – XD1, XF2 – Cl 0,4 – Dmax 22 – S3 (15,6 m³)
–MAX. PRŮSAK 20 mm PODLE ČSN EN 12390–8

ŘÍMSY: C30/37 – XD3, XF4 – Cl 0,4 – Dmax 22 – S3 (12,2 m³)
–MAX. PRŮSAK 20 mm PODLE ČSN EN 12390–8

PODLOŽISKOVÉ BLOKY: C35/45 – XD1, XF2 – Cl 0,4 – Dmax 22 – S3 (0,7 m³)
–MAX. PRŮSAK 20 mm PODLE ČSN EN 12390–8

ZÁVĚRNÁ ZÍDKA: C30/37 – XD1, XF2 – Cl 0,4 – Dmax 22 – S3 (5,6 m³)
–MAX. PRŮSAK 20 mm PODLE ČSN EN 12390–8

KŘÍDLA, DŘÍK: C30/37 – XD1, XF2 – Cl 0,4 – Dmax 22 – S3 (52.9 m³)
–MAX. PRŮSAK 20 mm PODLE ČSN EN 12390–8

ZÁKLAD: C30/37 – XA3, XF2 – Cl 0,4 – Dmax 22 – S3 (99,0 m³)
–MAX. PRŮSAK 20 mm PODLE ČSN EN 12390–8

PODKLADNÍ BETON: C12/15 – X0 (10,3 m³)

POZNÁMKY:

1. VŠECHNY VIDITELNÉ HRANY BUDOU ZKOSENY TROJÚHELNÍKOVÝMI LIŠTAMI 20/20 mm.
2. DO PRACOVNÍCH SPÁR BUDOU VLOŽENY TROJÚHELNÍKOVÉ LIŠTY.
3. TVAR A VÝZTUŽ PODLOŽISKOVÝCH BLOKŮ BUDOU UPRAVENY DLE VÝROBNÍCH VÝKRESŮ LOŽISEK.
   BEZ SOUHLASU PROJEKTANTA NESMĚJÍ BÝT BLOKY BETONOVÁNY.
5. OPĚRA BUDE OPATŘENA 2ks VÝVODŮ PRO MĚŘENÍ BLUDNÝCH PROUDŮ.

Ministerstvo dopravy
Státní fond dopravní infrastruktury

Jiná ověření:

Paré:

Orientační schéma:

Razítko oprávněné osoby:

Podpis: Datum:

Revize:	Datum:	Popis:	Kontroloval:

Stavebník/Investor:	**Správa železnic, státní organizace**
Adresa:	**Dlážděná 1003/7, 110 00 Praha 1**
Zástupce investora:	Stavební správa západ, Diamond Point
Adresa:	Ke Štvanici 656/3, 186 00 Praha 8 – Karlín

SPRÁVA ŽELEZNIC

Zhotovitel díla:	**TOP CON SERVIS s.r.o.**
Adresa:	Ke Stírce 1824/56, 182 00 Praha 8
Kontakt:	T: +420 284 021 740 E: topcon@topcon.cz
Zhotovitel části/objektu:	**TOP CON SERVIS s.r.o.**
Adresa:	Ke Stírce 1824/56, 182 00 Praha 8
Kontakt:	T: +420 284 021 740 E: topcon@topcon.cz
Hlavní projektant (HIP):	**Ing. Libor Marek** — Specialista: **Ing. Libor Marek**

Název stavby/akce:	**Rekonstrukce mostu v km 5,703 trati Čelákovice - Neratovice**		Označení investora: **S632000258**
			Zakázka: **03-21**
Název části:	Mosty, propustky a zdi		Označení části: **D.2.1.4**
Název objektu/dílčí části:	**Most v km 5,703**		Označení objektu/komplexu: **SO 11-20-01**
Název přílohy:	**Opěra O1 -tvar**		Číslo přílohy (typ/pořadí): **2. 05.3**
Název dílčí části přílohy:			
Odpovědný projektant: Ing. Ondřej Lojík, Ph.D.	Zpracovatel přílohy: Ing. Kristian D'Amico	Měřítko: 1:50 1:25 1:10 1:5 Formáty: 8xA4	Stupeň dokumentace: **DUSP+PDPS**
Kraj: Středočeský	Katastrální území: Brandýs nad Labem, Zápy	TUDU: 0911 04	Smluvní datum zpracování: **11/2023**

Označení investora:	Stupeň dokumentace:	Část:	Objekt:	Podobjekt:	Příloha:	Revize:
S 6 3 2 0 0 0 2 5 8	_ P D P S	_ D 2 1 0 4	_ S O 1 1 2 0 0 1	_ X X	_ 2	_ 0 0 2 _ X X X

(Prostor pro další informace)