PŮDORYS
1:50

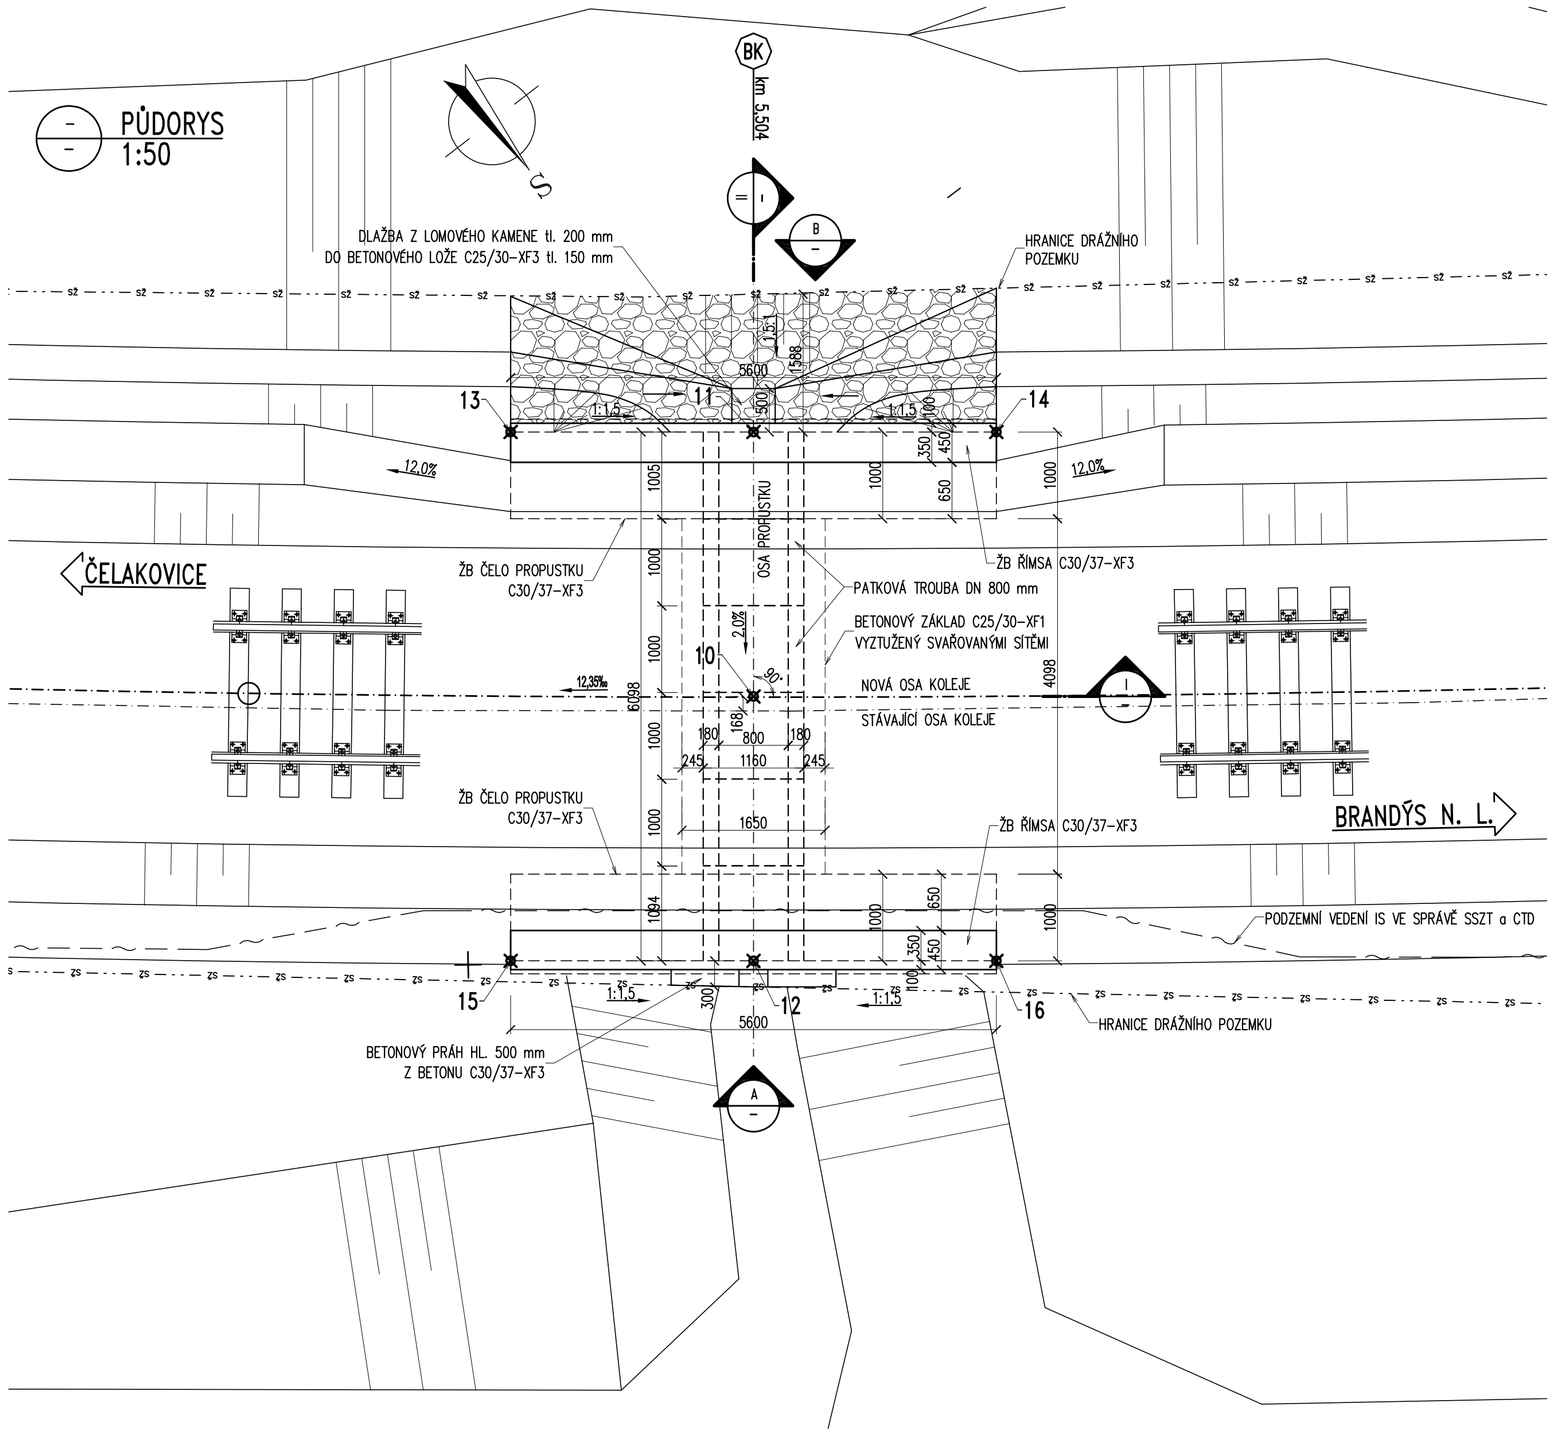

PODÉLNÝ ŘEZ
1:50

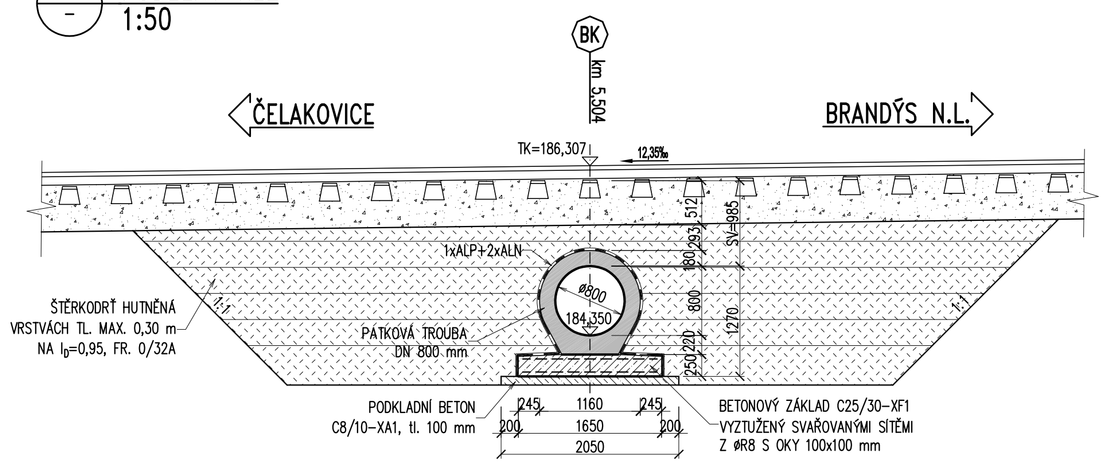

POHLED
1:50

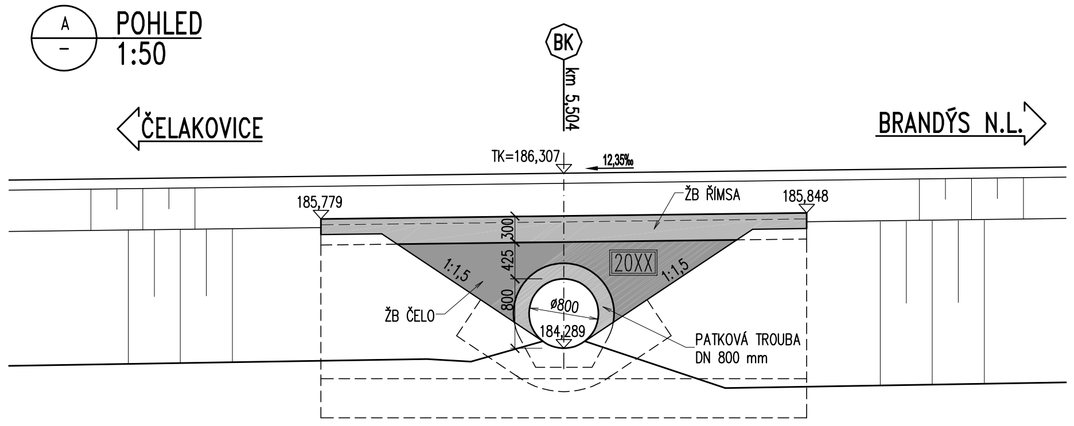

POHLED
1:50

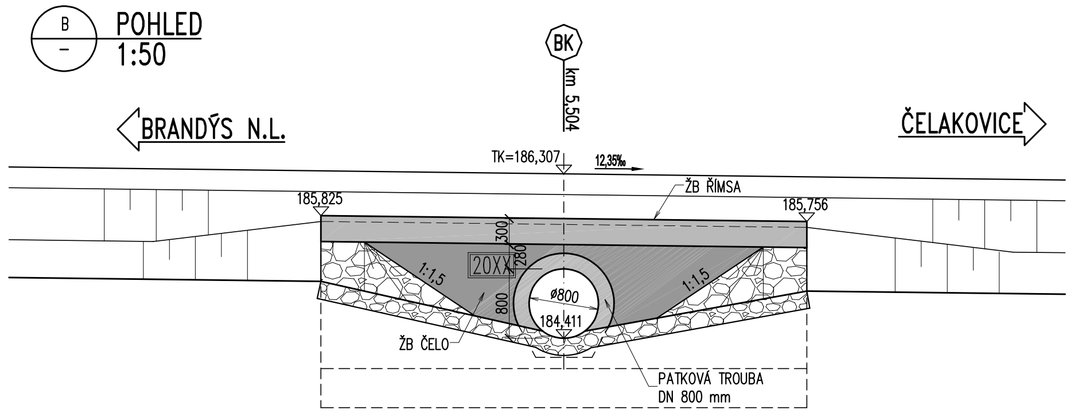

PŘÍČNÝ ŘEZ
1:50

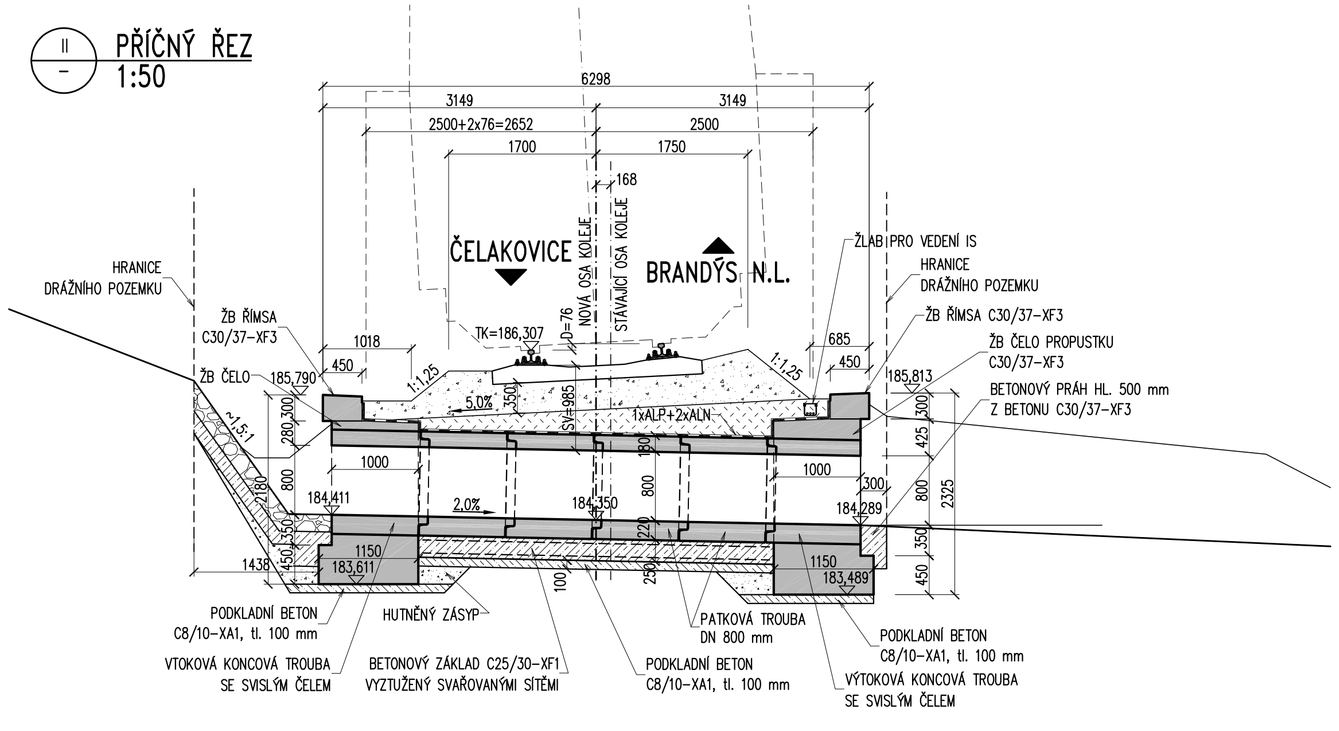

SOUŘADNICE VYTYČOVANÝCH BODŮ

BOD	Y	X	popis bodu
10	722 421,774	1 035 762,171	OSA PROPUSTKU x OSA KOLEJE
11	722 423,625	1 035 764,594	VTOK PROPUSTKU
12	722 419,924	1 035 759,748	VÝTOK PROPUSTKU
13	722 421,400	1 035 766,294	LÍC ČELA PROPUSTKU VLEVO
14	722 425,850	1 035 762,894	
15	722 417,698	1 035 761,448	LÍC ČELA PROPUSTKU VPRAVO
16	722 422,149	1 035 758,048	

Ministerstvo dopravy
Státní fond dopravní infrastruktury

Jiná ověření:

Paré:

Orientační schéma:

Razítko oprávněné osoby:

Podpis: Datum:

Revize:	Datum:	Popis:	Kontroloval:

Stavebník/Investor:	**Správa železnic, státní organizace**
Adresa:	**Dlážděná 1003/7, 110 00 Praha 1**
Zástupce investora:	Stavební správa západ, Diamond Point
Adresa:	Ke Štvanici 656/3, 186 00 Praha 8 – Karlín

Zhotovitel díla:	**TOP CON SERVIS s.r.o.**	
Adresa:	Ke Stírce 1824/56, 182 00 Praha 8	
Kontakt:	T: +420 284 021 740 E: topcon@topcon.cz	
Zhotovitel části/objektu:	**TOP CON SERVIS s.r.o.**	
Adresa:	Ke Stírce 1824/56, 182 00 Praha 8	
Kontakt:	T: +420 284 021 740 E: topcon@topcon.cz	
Hlavní projektant (HIP):	**Ing. Libor Marek**	Specialista: **Ing. Libor Marek**

Název stavby/akce:	**Rekonstrukce mostu v km 5,703 trati Čelákovice - Neratovice**		Označení investora: **S632000258**
			Zakázka: **03-21**
Název části:	Mosty, propustky a zdi		Označení části: **D.2.1.4**
Název objektu/dílčí části:	**Propustek v km 5,504**		Označení objektu/komplexu: **SO 11-21-02**
Název přílohy:	**Přehledný výkres - nový stav**		Číslo přílohy (typ/pořadí): **2. 04.0**
Název dílčí části přílohy:			
Odpovědný projektant: Ing. Daniel Novotný	Zpracovatel přílohy: Ing. Daniel Novotný	Měřítko: 1:50 Formáty: 8A4	Stupeň dokumentace: **DUSP+PDPS**
Kraj: Středočeský	Katastrální území: Brandýs nad Labem, Zápy	TUDU: 0911 04	Smluvní datum zpracování: **11/2023**

Označení investora: S A J 2 0 0 0 2 5 8 | Soupeň dokumentace: _ P D P S | Část: _ 0 2 1 0 4 | Objekt: _ S O 1 1 2 1 0 2 | Profobjekt: _ X X | Příloha: _ 2 _ 0 4 0 | Revize: _ X X X
(Prostor pro další informace)