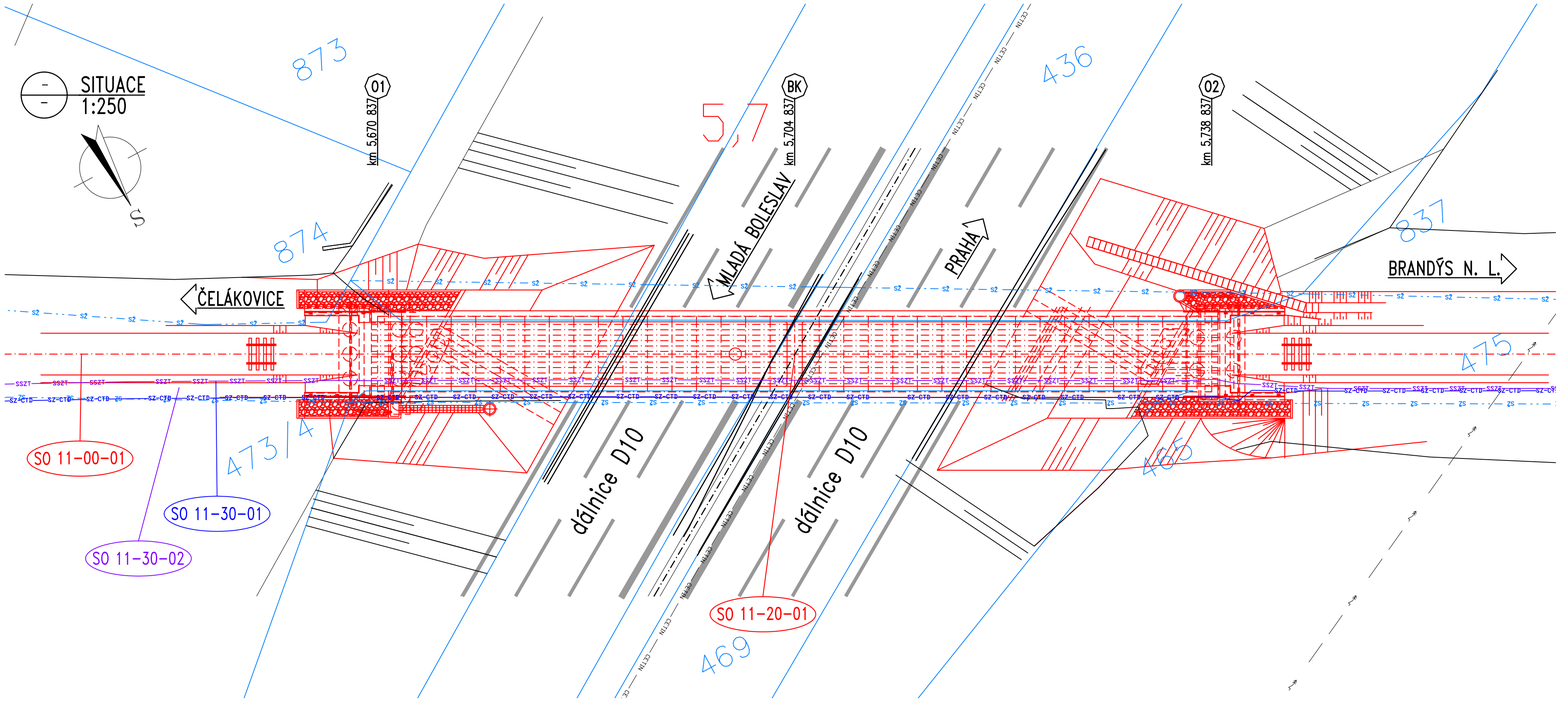

SEZNAM SO A PS:

SO 11-00-01 – Železniční svršek a spodek
SO 11-20-01 – Most v km 5,703
SO 11-30-01 – Přeložka kabelu SŽ – CTD
SO 11-30-02 – Přeložka kabelu SŽ – SSZT

LEGENDA:

- STÁVAJÍCÍ TRASA CETIN
- NADZEMNÍ VEDENÍ VN ČEZ DITRIBUCE
- STÁVAJÍCÍ TRASA SŽ – CTD
- NOVÁ TRASA SŽ – CTD
- STÁVAJÍCÍ TRASA SŽ – SSZT
- NOVÁ TRASA SŽ – SSZT
- HRANICE POZEMKŮ
- HRANICE POZEMKŮ SŽ
- NOVÝ STAV
- STÁVAJÍCÍ STAV

Ministerstvo dopravy
Státní fond dopravní infrastruktury

Jiná ověření:

Paré:

Orientační schéma:

Razítko oprávněné osoby:

Podpis: Datum:

Revize:	Datum:	Popis:	Kontroloval:

Stavebník/Investor:	**Správa železnic, státní organizace**
Adresa:	**Dlážděná 1003/7, 110 00 Praha 1**
Zástupce investora:	Stavební správa západ, Diamond Point
Adresa:	Ke Štvanici 656/3, 186 00 Praha 8 – Karlín

SPRÁVA ŽELEZNIC

Zhotovitel díla:	**TOP CON SERVIS s.r.o.**
Adresa:	Ke Stírce 1824/56, 182 00 Praha 8
Kontakt:	T: +420 284 021 740 E: topcon@topcon.cz
Zhotovitel části/objektu:	**TOP CON SERVIS s.r.o.**
Adresa:	Ke Stírce 1824/56, 182 00 Praha 8
Kontakt:	T: +420 284 021 740 E: topcon@topcon.cz
Hlavní projektant (HIP):	**Ing. Libor Marek**
Specialista:	**Ing. Libor Marek**

Název stavby/akce:	**Rekonstrukce mostu v km 5,703 trati Čelákovice - Neratovice**		Označení investora: **S632000258**
			Zakázka: **03-21**
Název části:	Mosty, propustky a zdi		Označení části: **D.2.1.4**
Název objektu/dílčí části:	**Most v km 5,703**		Označení objektu/komplexu: **SO 11-20-01**
Název přílohy:	**Situace**		Číslo přílohy (typ/pořadí): **2. 01.0**
Odpovědný projektant: Ing. Ondřej Lojík, Ph.D.	Zpracovatel přílohy: Ing. Jiří Šillinek	Měřítko: 1:250 Formáty: 4xA4	Stupeň dokumentace: **DUSP+PDPS**
Kraj: Středočeský	Katastrální území: Brandýs nad Labem, Zápy	TUDU: 0911 04	Smluvní datum zpracování: **11/2023**

Označení investora:	Stupeň dokumentace:	Část:	Objekt:	Podobjekt:	Příloha:	Revize:
S 6 3 2 0 0 0 2 5 8	_ P D P S _	_ D 2 1 0 4 _	_ S O 1 1 1 2 0 0 1 _	_ X X _	_ 2 _ 0 0 1 _	_ X X X

(Prostor pro další informace)