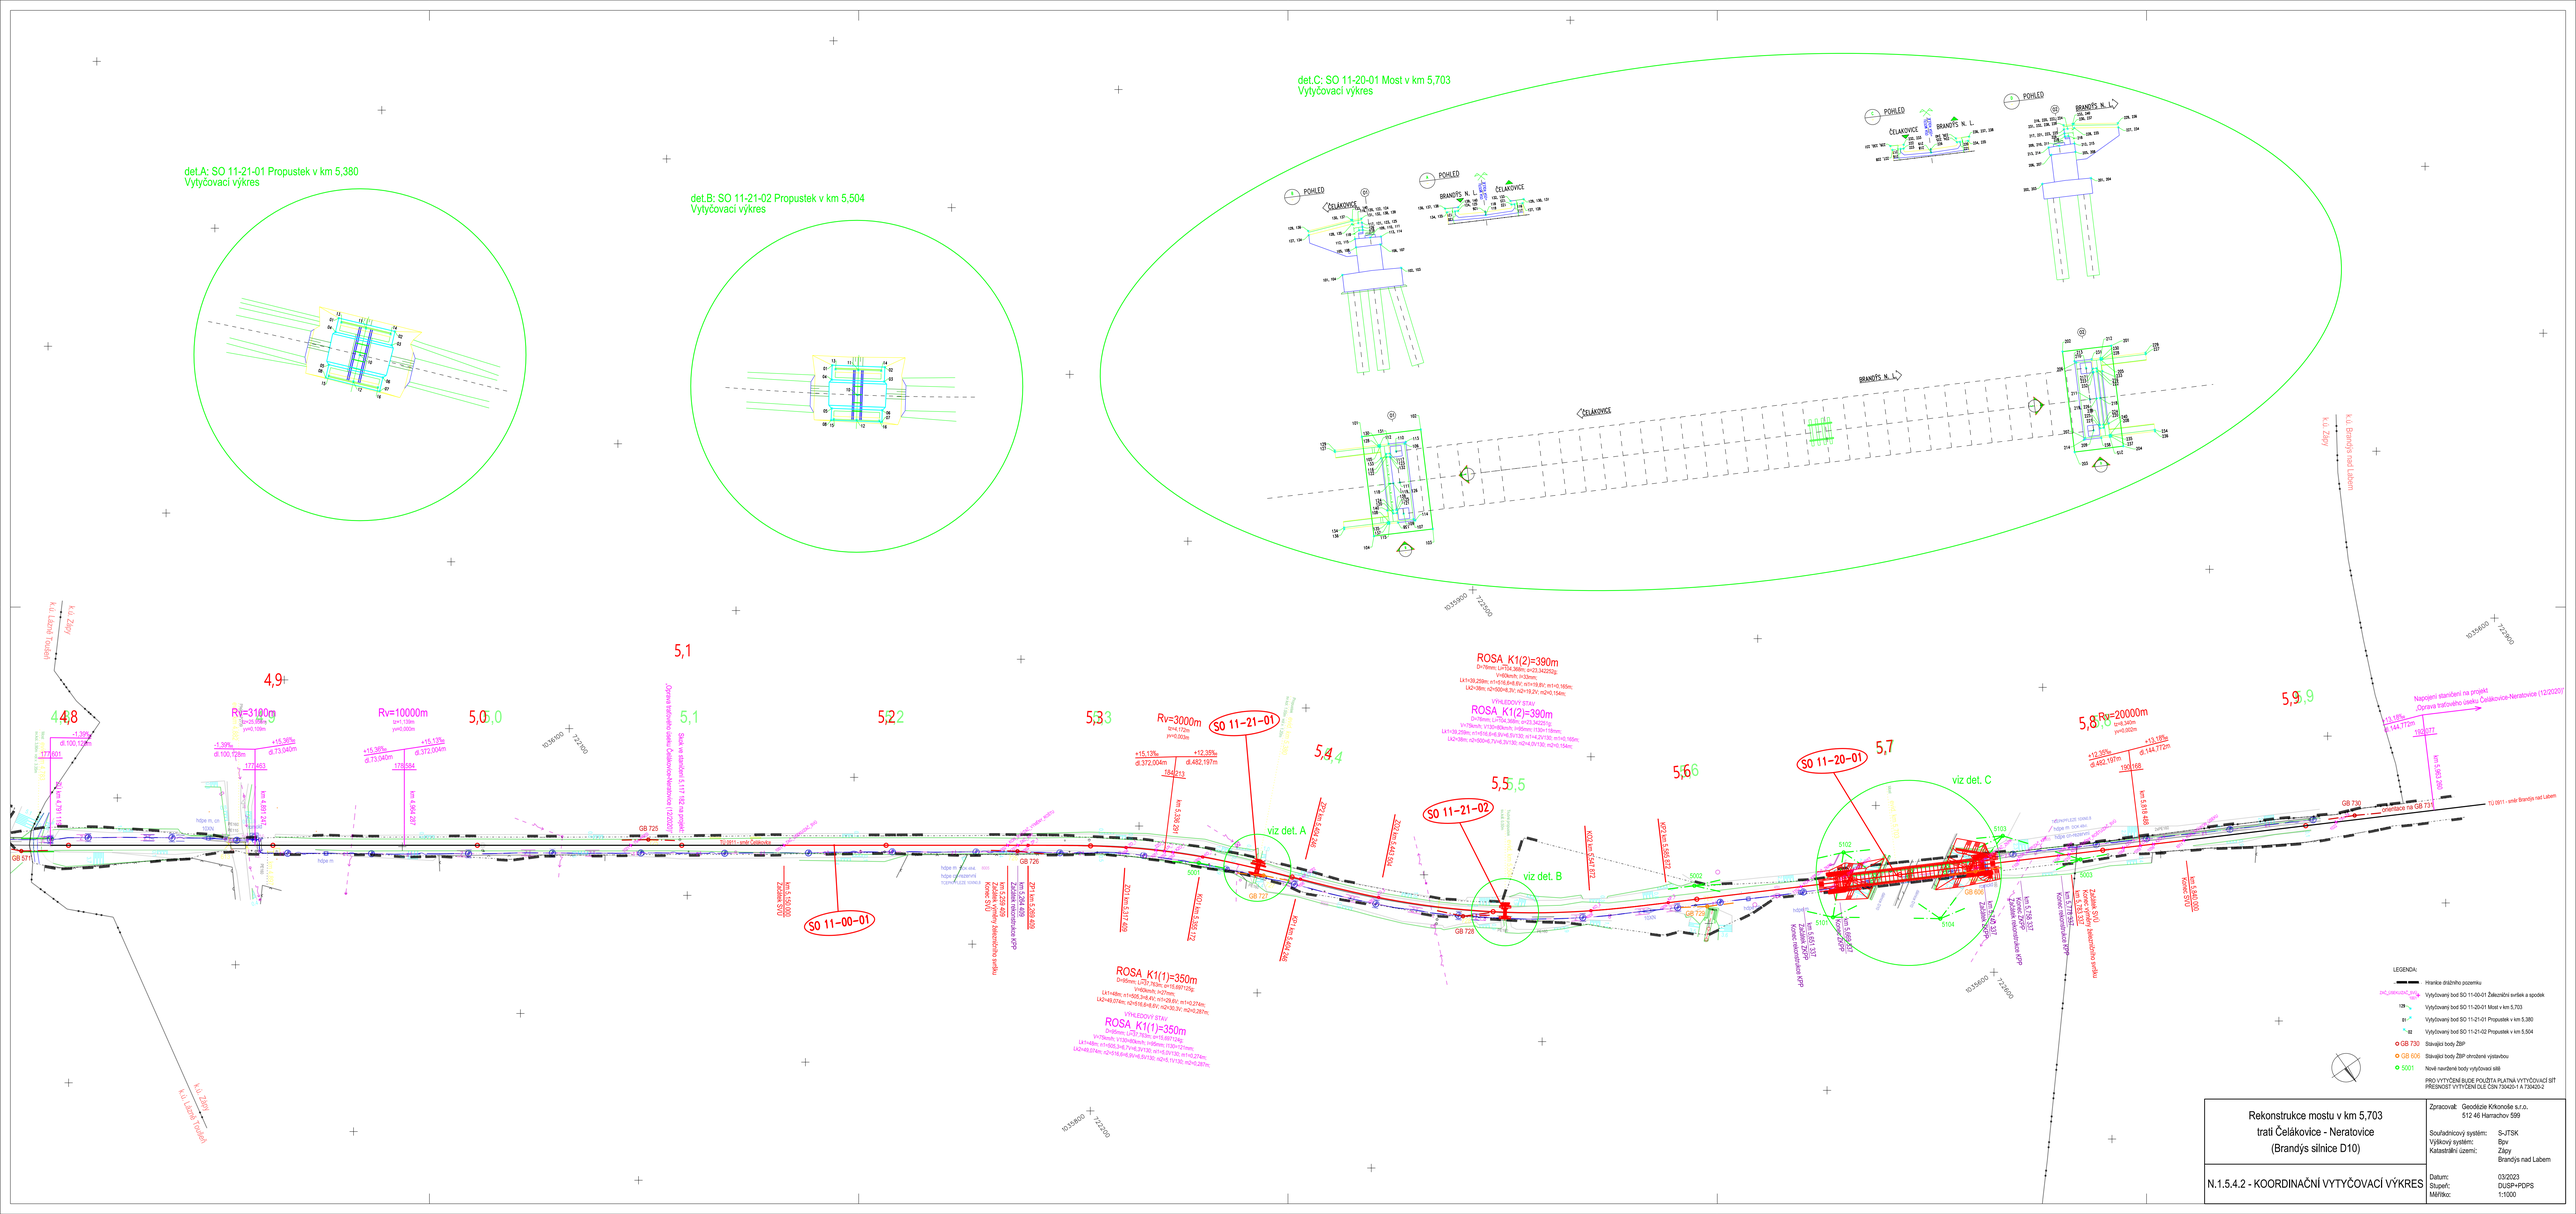
det.A: SO 11-21-01 Propustek v km 5,380
Vytyčovací výkres
det.B: SO 11-21-02 Propustek v km 5,504
Vytyčovací výkres
det.C: SO 11-20-01 Most v km 5,703
Vytyčovací výkres
POHLED
ČELÁKOVICE
BRANDÝS N. L.
Rv=3100m
Rv=10000m
Rv=3000m
Rv=20000m
SO 11-00-01
SO 11-21-01
SO 11-21-02
SO 11-20-01
viz det. A
viz det. B
viz det. C
ROSA_K1(1)=350m
ROSA_K1(2)=390m
ROSA_K1(2)=390m
ROSA_K1(1)=350m
k.ú. Zápy
k.ú. Lázně Toušeň
k.ú. Brandýs nad Labem
Napojení stanížení na projekt
Oprava traťového úseku Čelákovice-Neratovice (12/2020)
TU 0911 - směr Brandýs nad Labem
LEGENDA:
Hranice drážního pozemku
Vytyčovaný bod SO 11-00-01 Železniční svršek a spodek
Vytyčovaný bod SO 11-20-01 Most v km 5,703
Vytyčovaný bod SO 11-21-01 Propustek v km 5,380
Vytyčovaný bod SO 11-21-02 Propustek v km 5,504
GB 730 Stavající body ŽBP
GB 606 Stavající body ŽBP ohrožené výstavbou
5001 Nové navržené body vytyčovací sítě
PRO VYTYČENÍ BUDE POUŽITA PLATNÁ VYTYČOVACÍ SÍŤ
PŘESNOST VYTYČENÍ DLE CÍN 73A020-1 A 73A020-2
Rekonstrukce mostu v km 5,703
trati Čelákovice - Neratovice
(Brandýs silnice D10)
N.1.5.4.2 - KOORDINAČNÍ VYTYČOVACÍ VÝKRES
Zpracovač: Geodézie Krkonoše s.r.o.
512 46 Harrachov 599
Souřadnicový systém: S-JTSK
Výškový systém: Bpv
Katastrální území: Zápy
Brandýs nad Labem
Datum: 03/2023
Stupeň: DUSP+PDPS
Měřítko: 1:1000