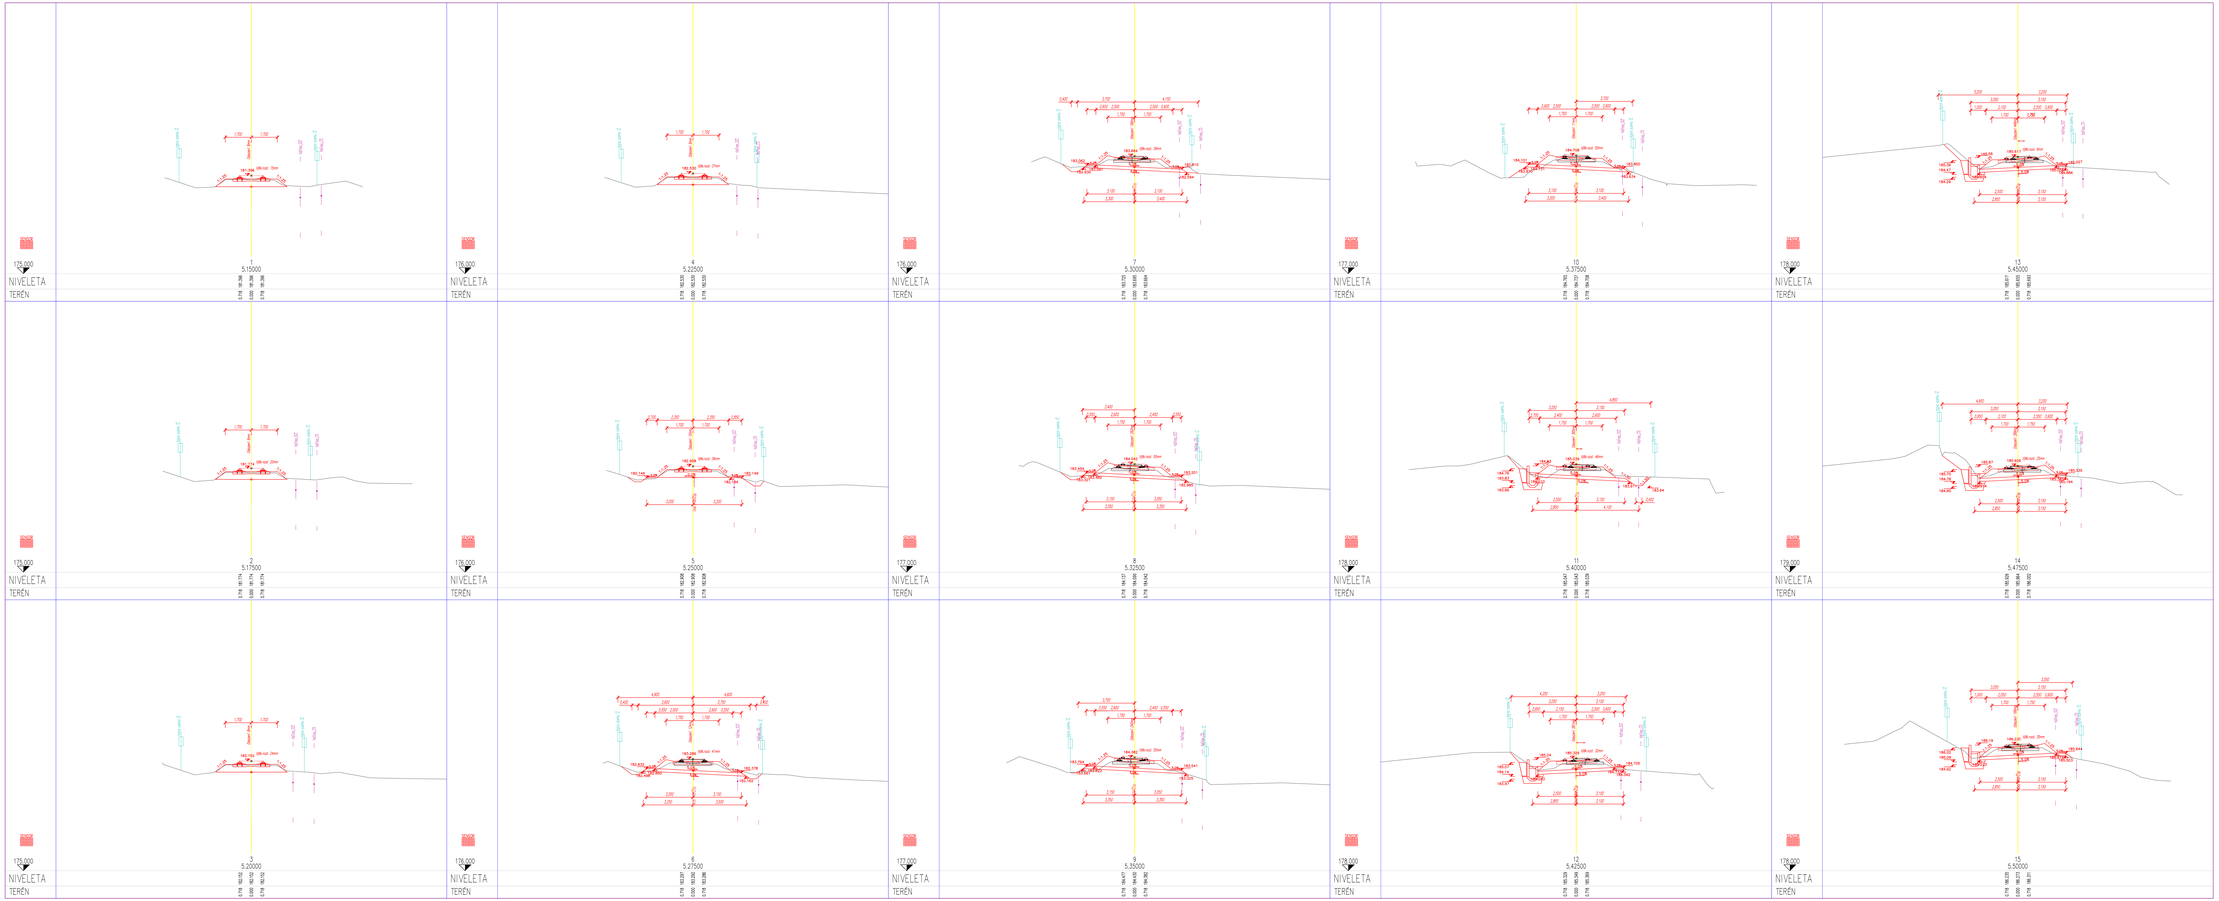

Ministerstvo dopravy
Státní fond dopravní infrastruktury

Jiná zvláštní:

Ponk:

Orientační schéma:

Razítko oprávněné osoby:

Podpis: Datum:

Revize:	Datum:	Popis:	Kontroloval:

Stavebník/investor:	**Správa železnic, státní organizace**
Adresa:	**Dlážděná 1003/7, 110 00 Praha 1**
Zástupce investora:	Stavební správa západ, Diamond Point
Adresa:	Ke Stvanici 656/3, 186 00 Praha 8 - Karlín
Zhotovitel díla:	**TOP CON SERVIS a.r.o.**
Adresa:	Na Stínu 1824/36, 182 00 Praha 8
Kontakt:	T: +420 284 021 740 E: tscon@tscon.cz
Zhotovitel části/objektu:	**PRODIN, a.s.**
Adresa:	K Vápence 2745, 530 02 Pardubice
Kontakt:	T: +420 466 051 111 E: info@prodin.cz
Hlavní projektant (HIP):	**Ing. Libor Marek** Specialista: **Ing. Petr Burda**

Název stavby/akce:	**Rekonstrukce mostu v km 5,703 trati Čelákovice – Neratovice**
Označení stavby dle Železniční:	**SS32000258** **16-31**
Název části:	Železniční svršek a spodek
Označení části:	**D.2.1.1**
Název objektu/dílčí části:	**Železniční svršek a spodek**
Označení objektu/dílčí části:	**SO 11-00-01**
Název přílohy:	**Pracovní příčné řezy 1**
Číslo přílohy (typ/pořadí):	**2. 003**
Název dílčí části přílohy:	
Odpovědný projektant: Ing. Petr Burda	Zpracovatel přílohy: Ing. Jakub Kalvach	Měřítko: 1:50 Formát: A4x4	Stupeň dokumentace: **DUSP+PDPS**
Datum: 10/2023	Kalvachová Jakub, Branišo nad Labem, Zápy	Počet listů: 15	Smluvní datum zpracování: **06/2023**
Schválil (jméno, podpis):		Počet výkresů: 15	Měřítko:

Kontrolní razítko (jméno, podpis a vyjádření):