
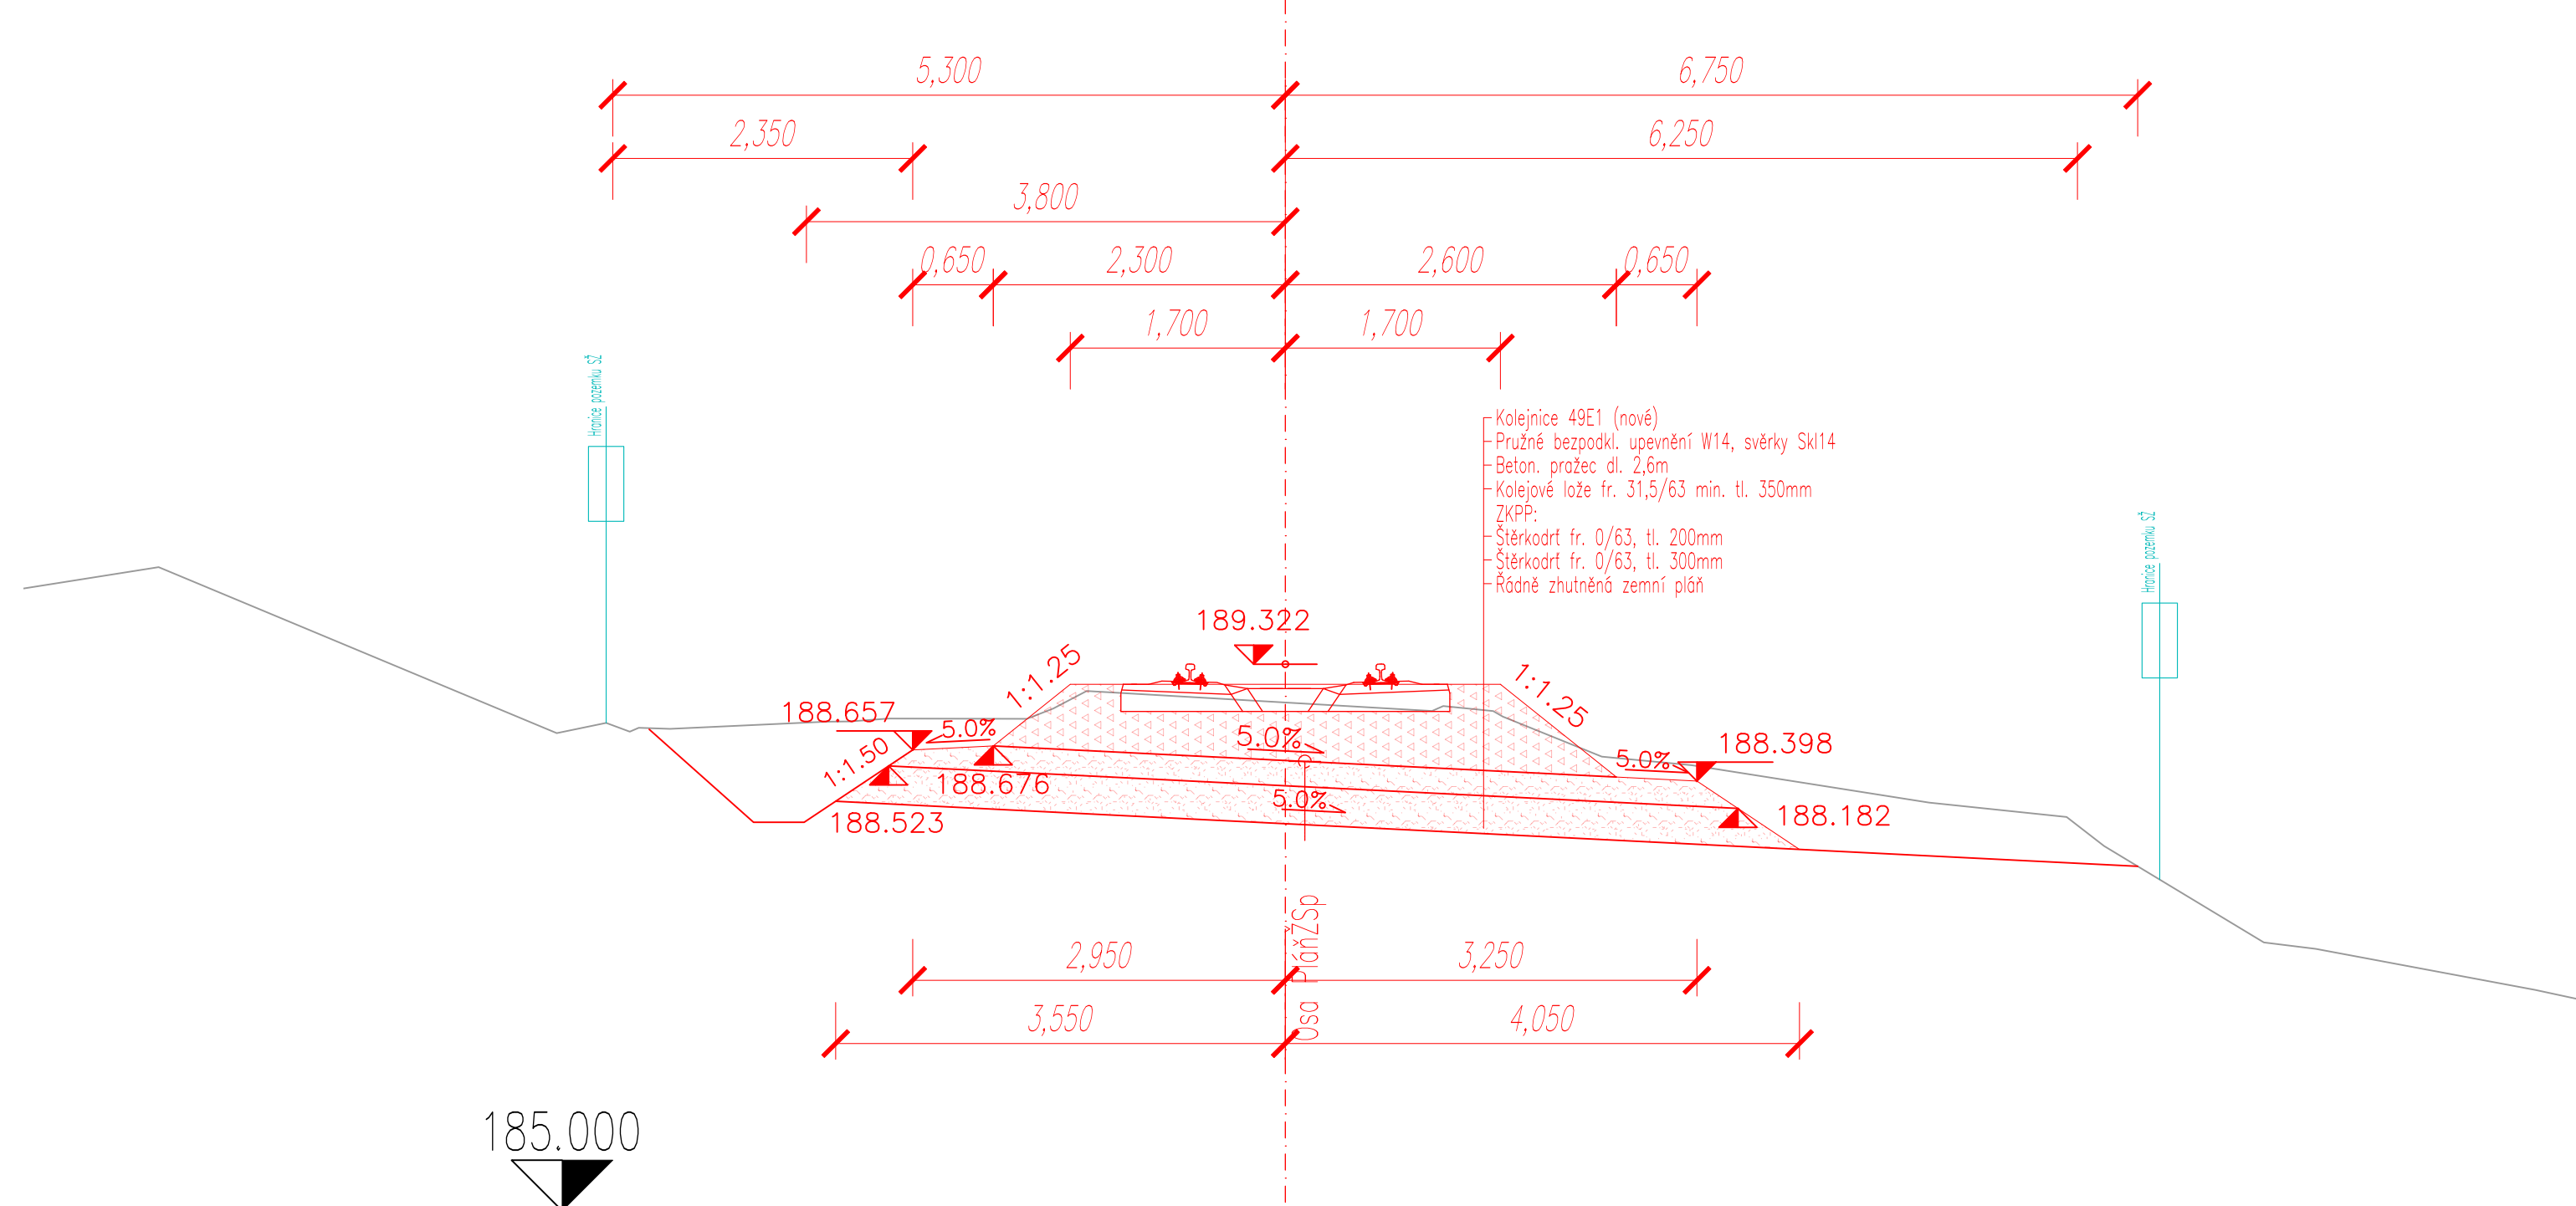
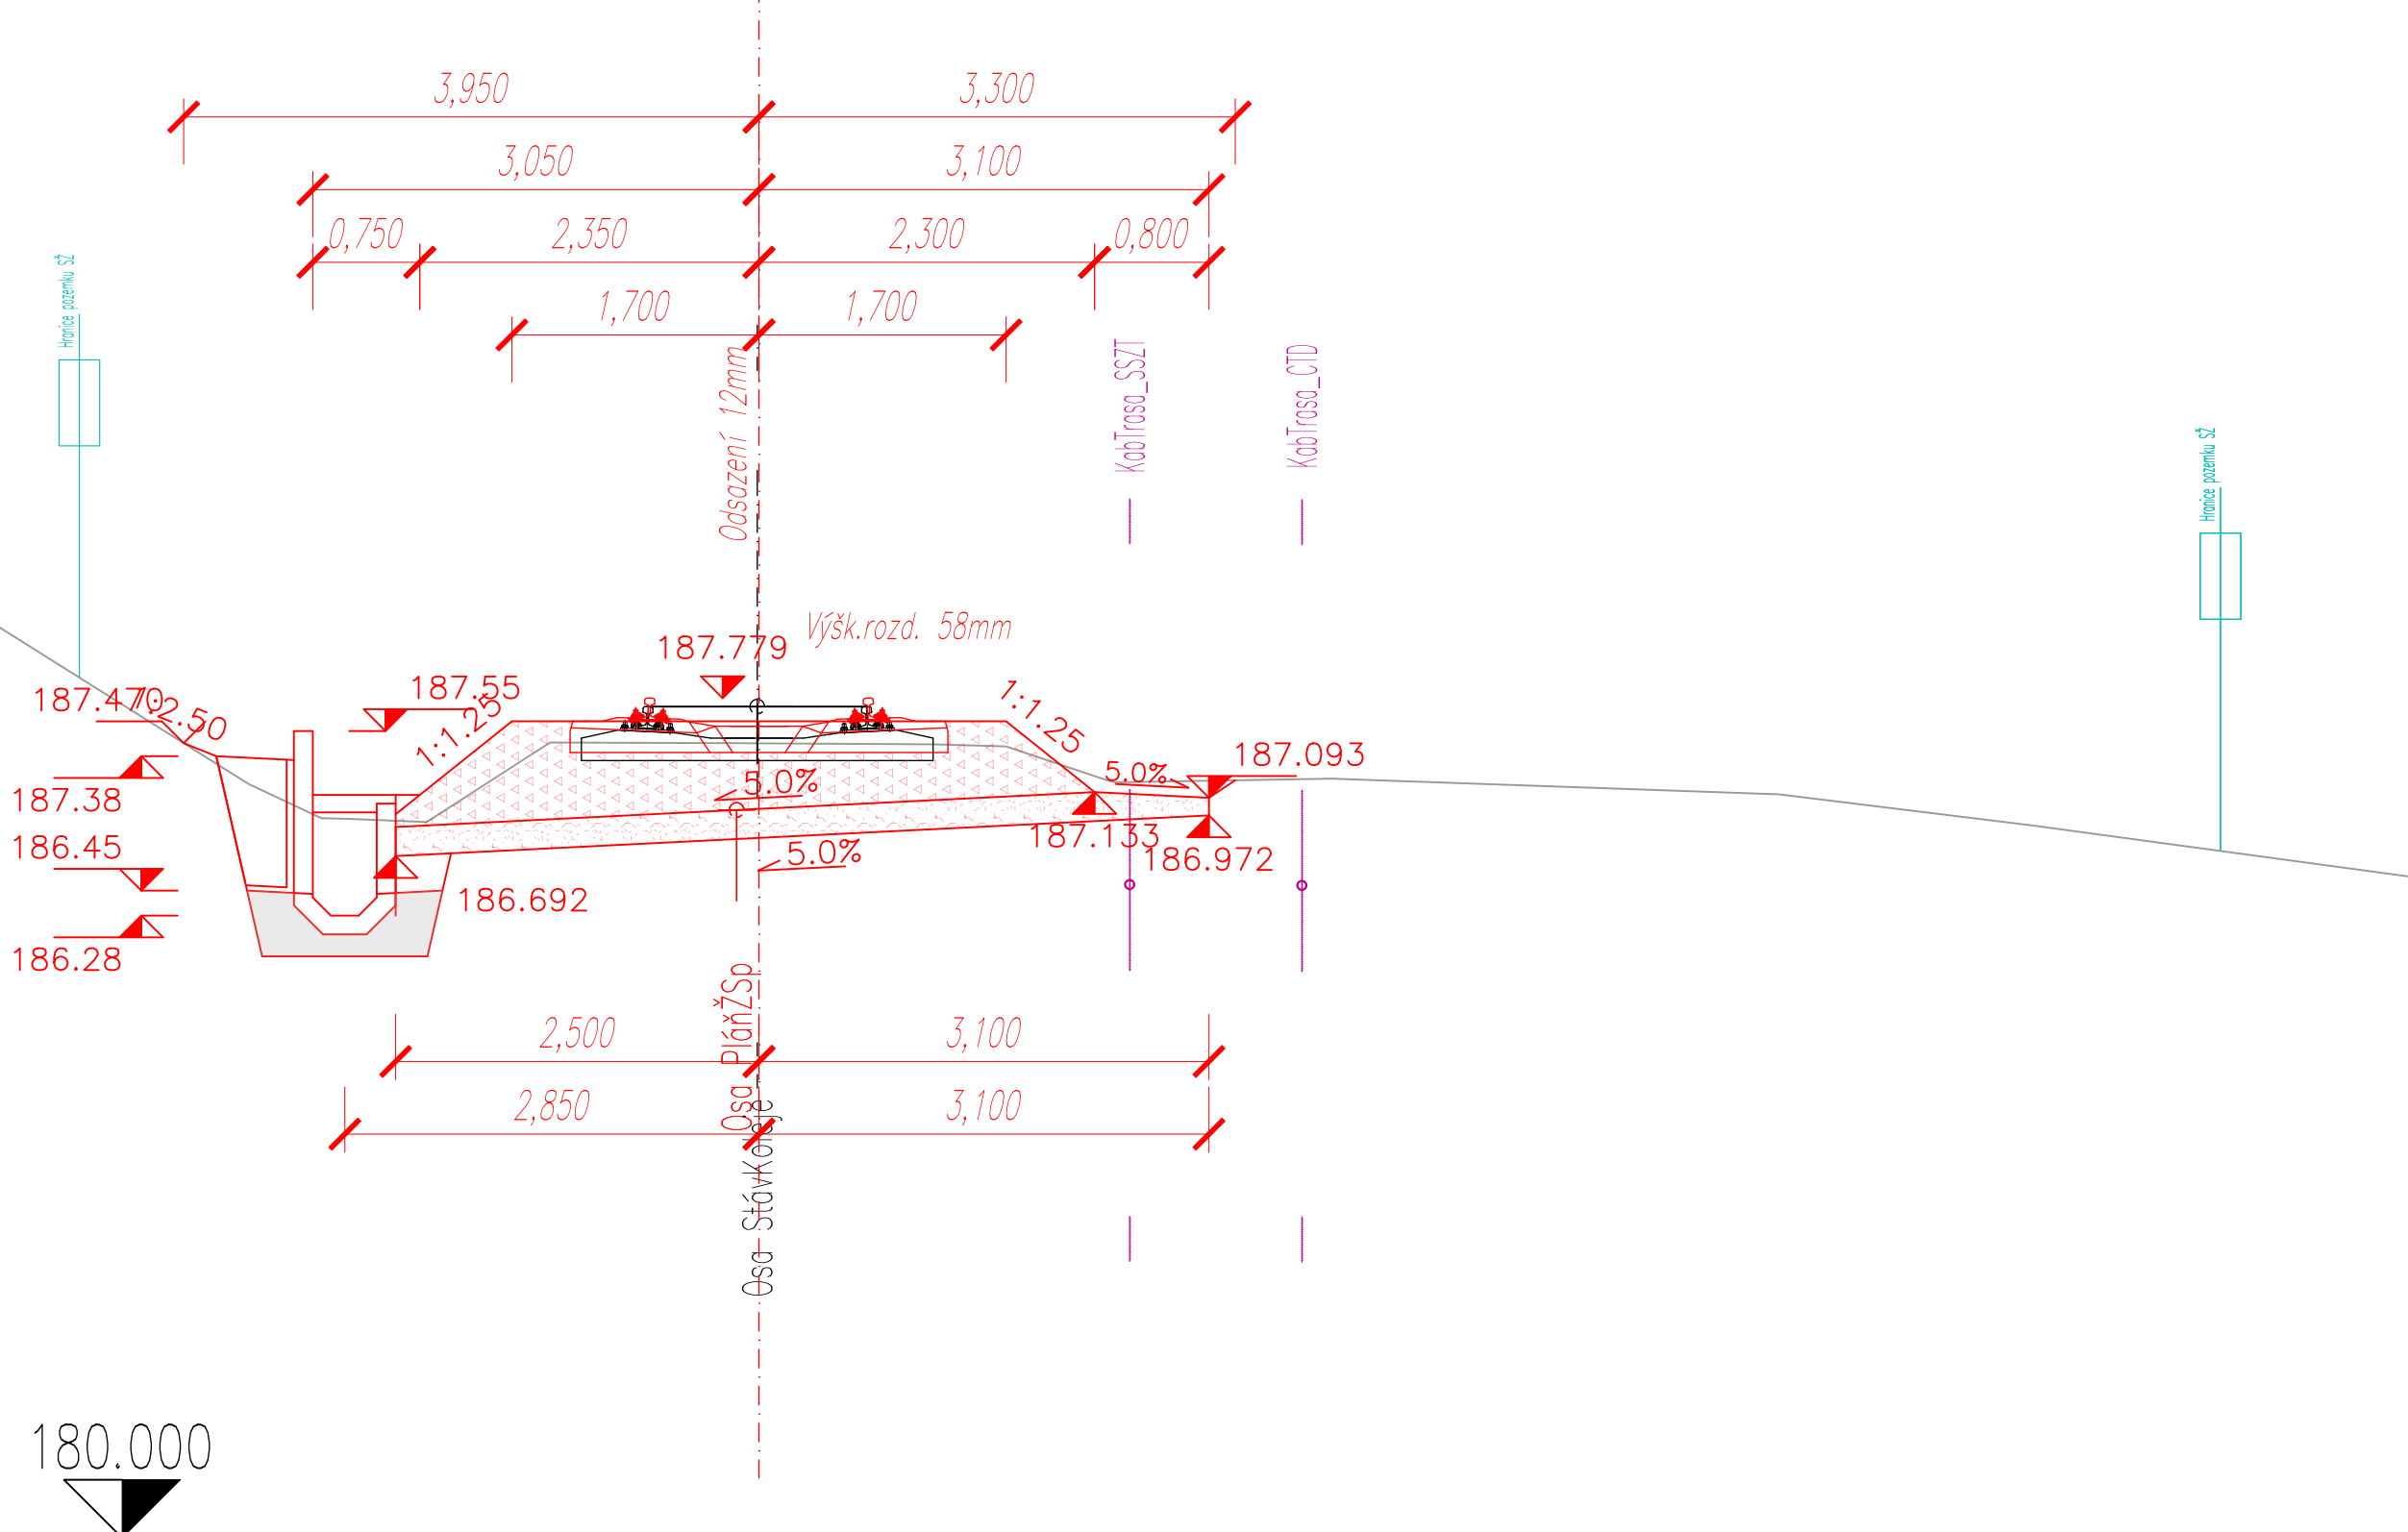
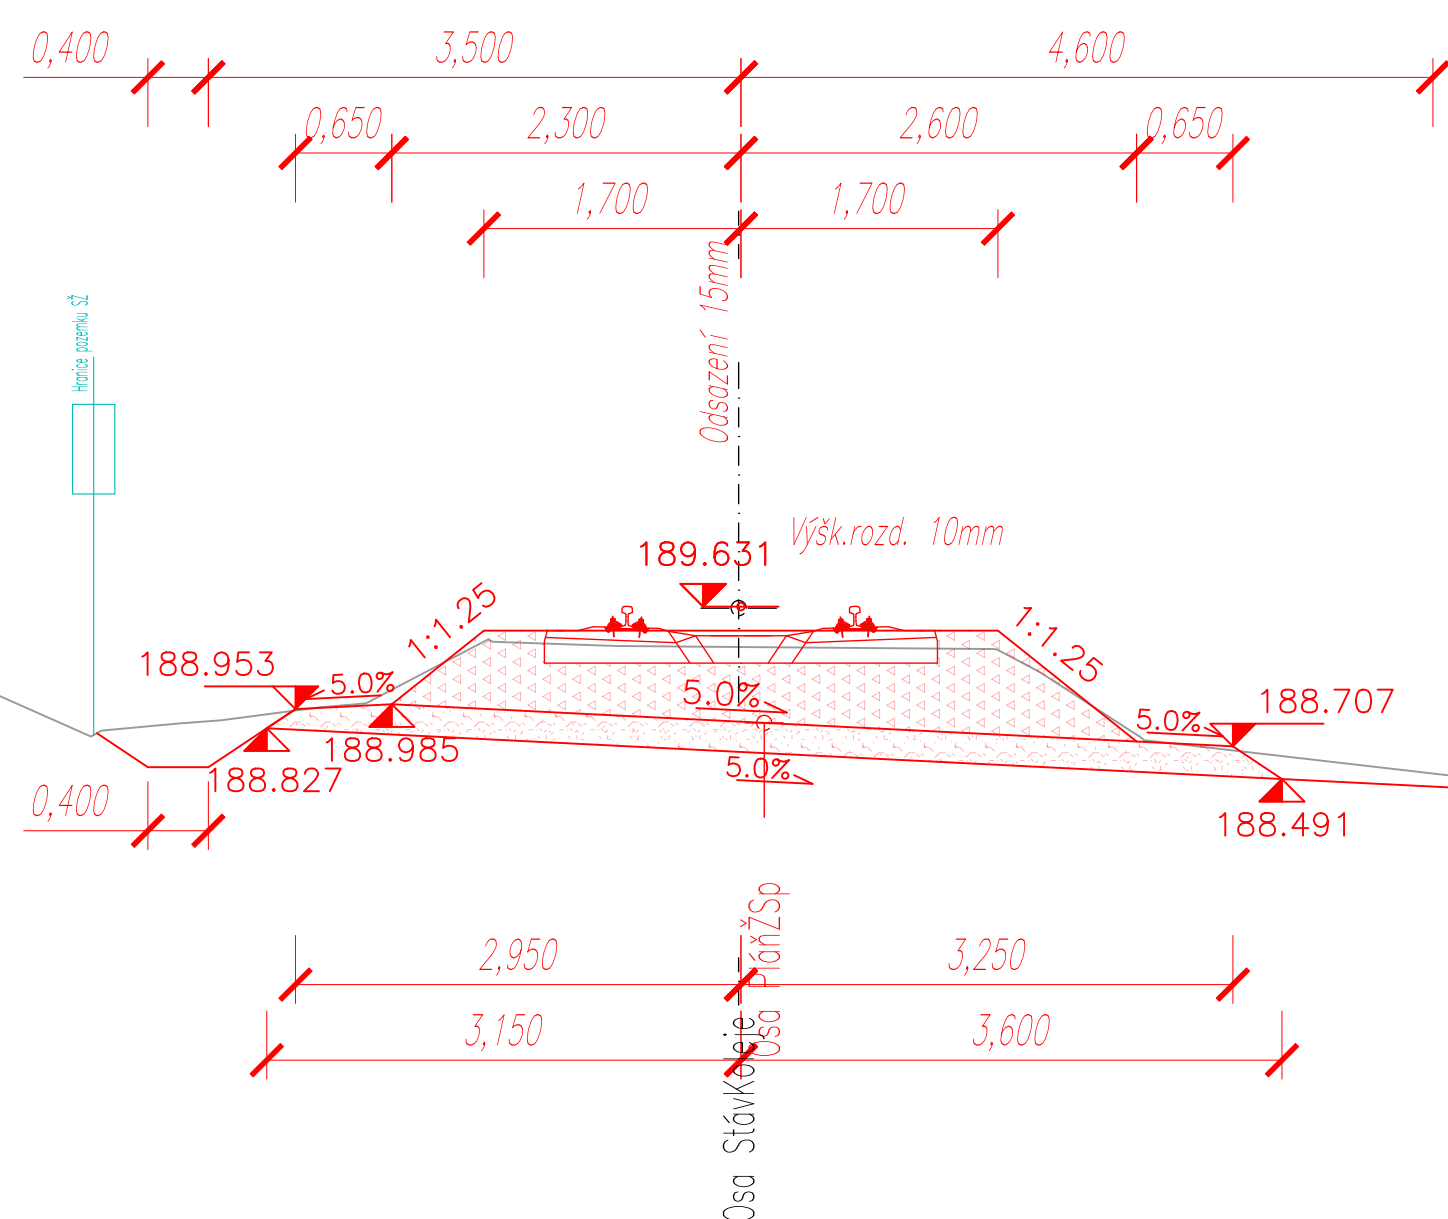
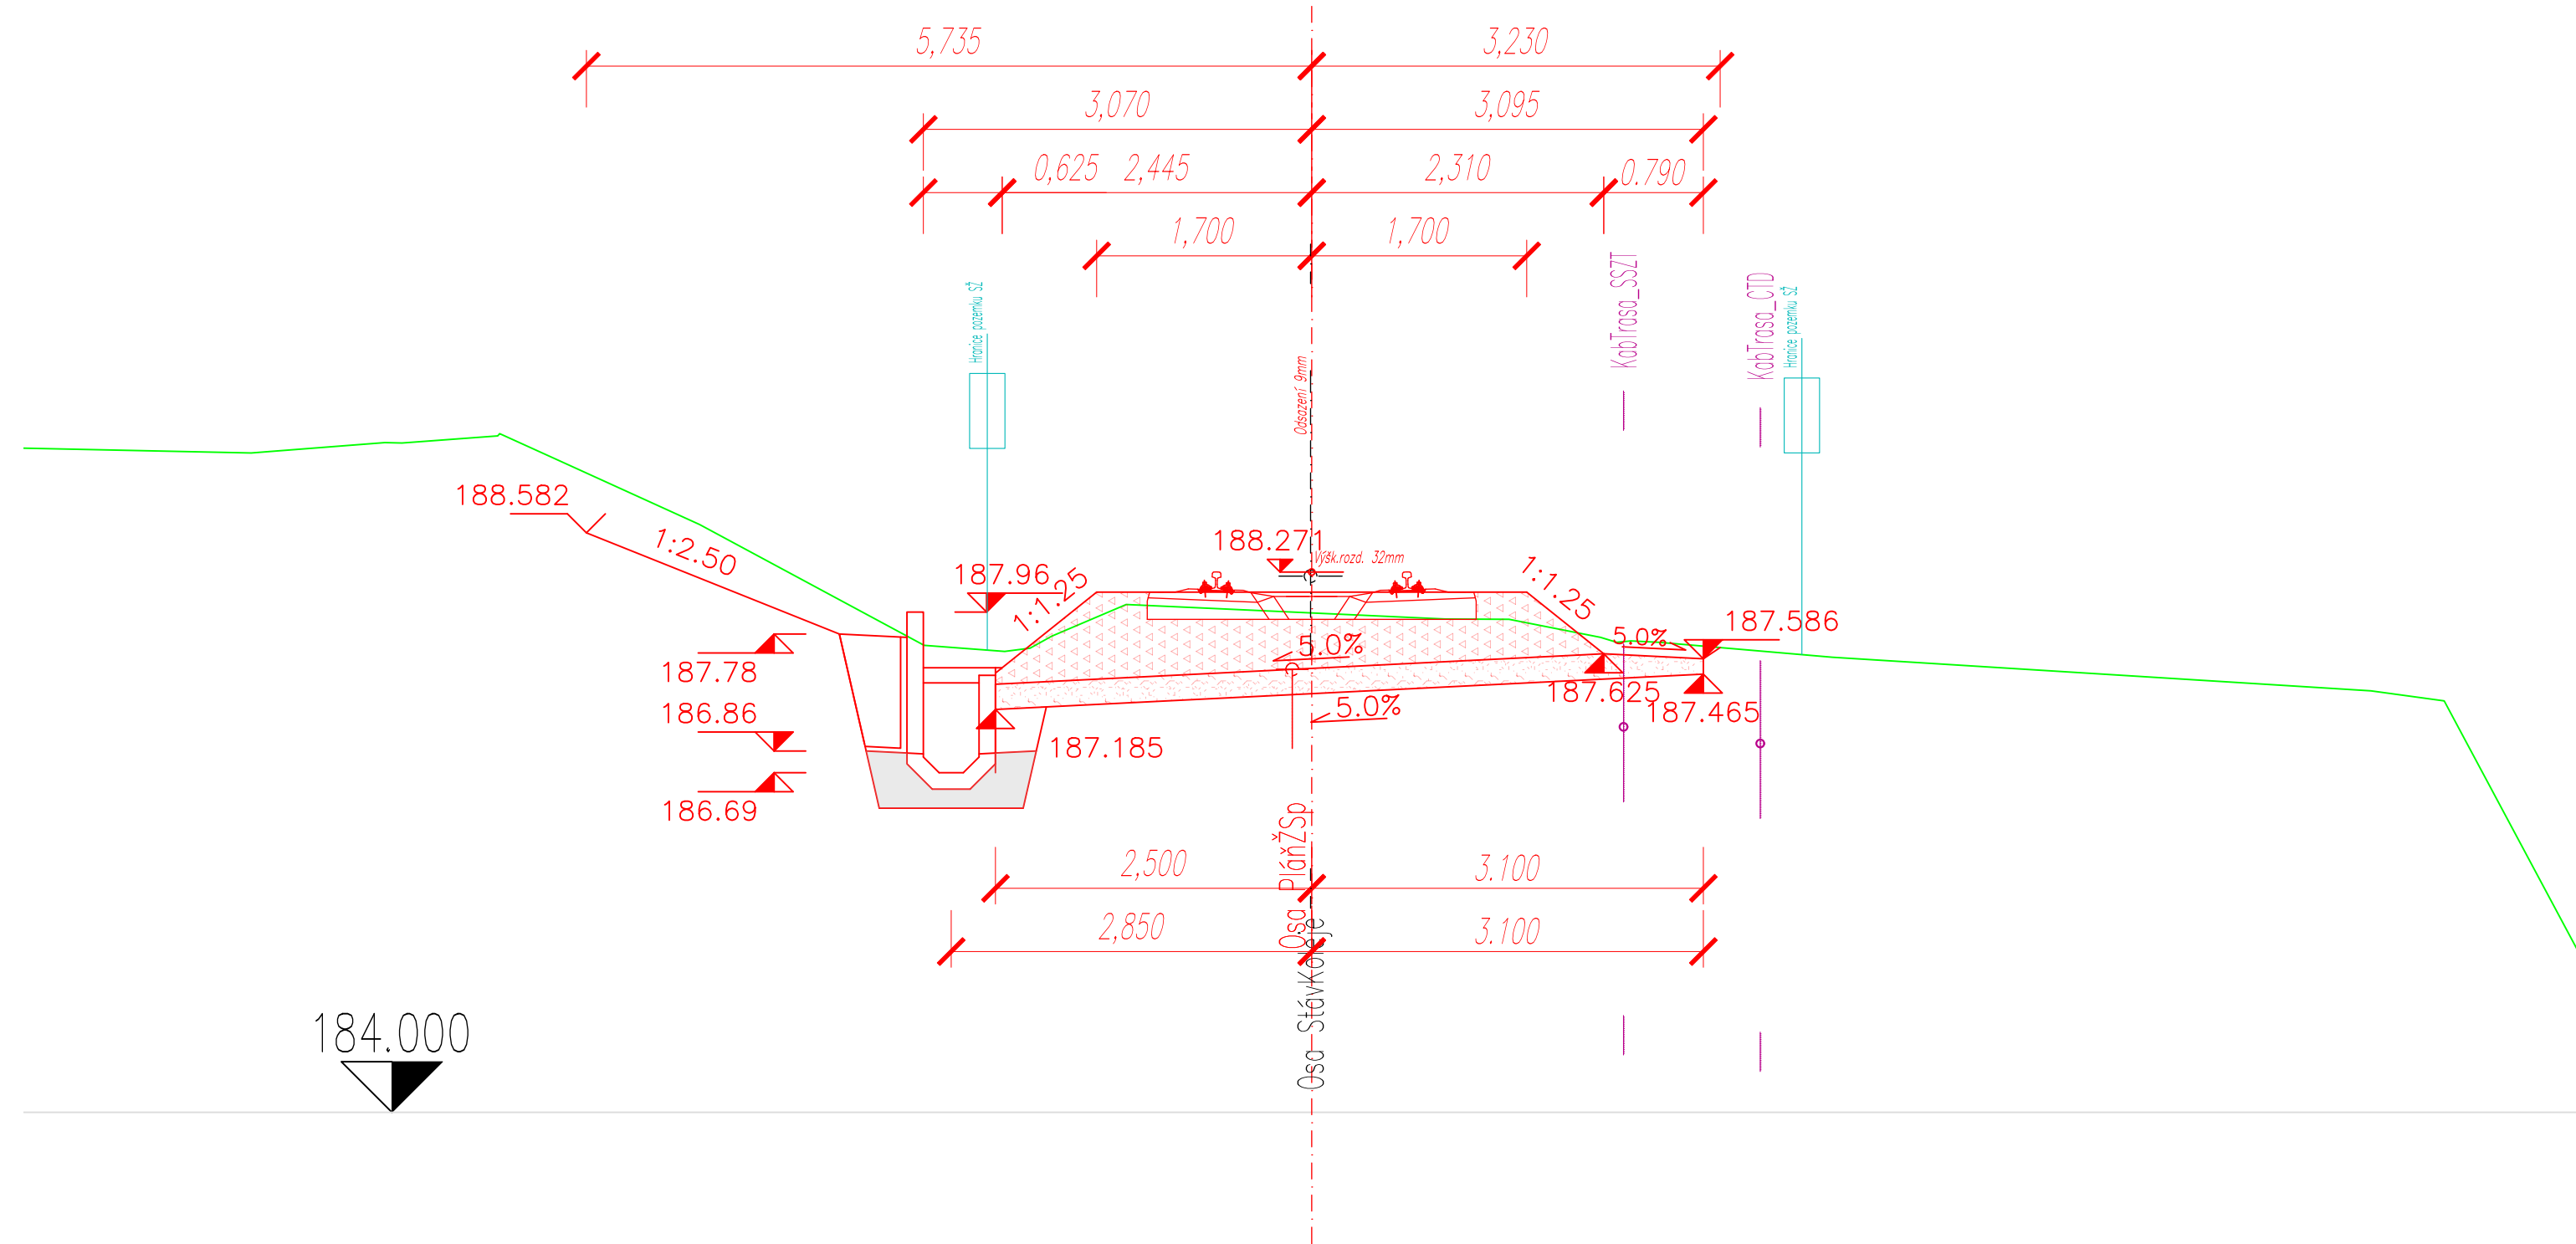


VZOROVÉ PŘÍČNÉ ŘEZY
M 1:50

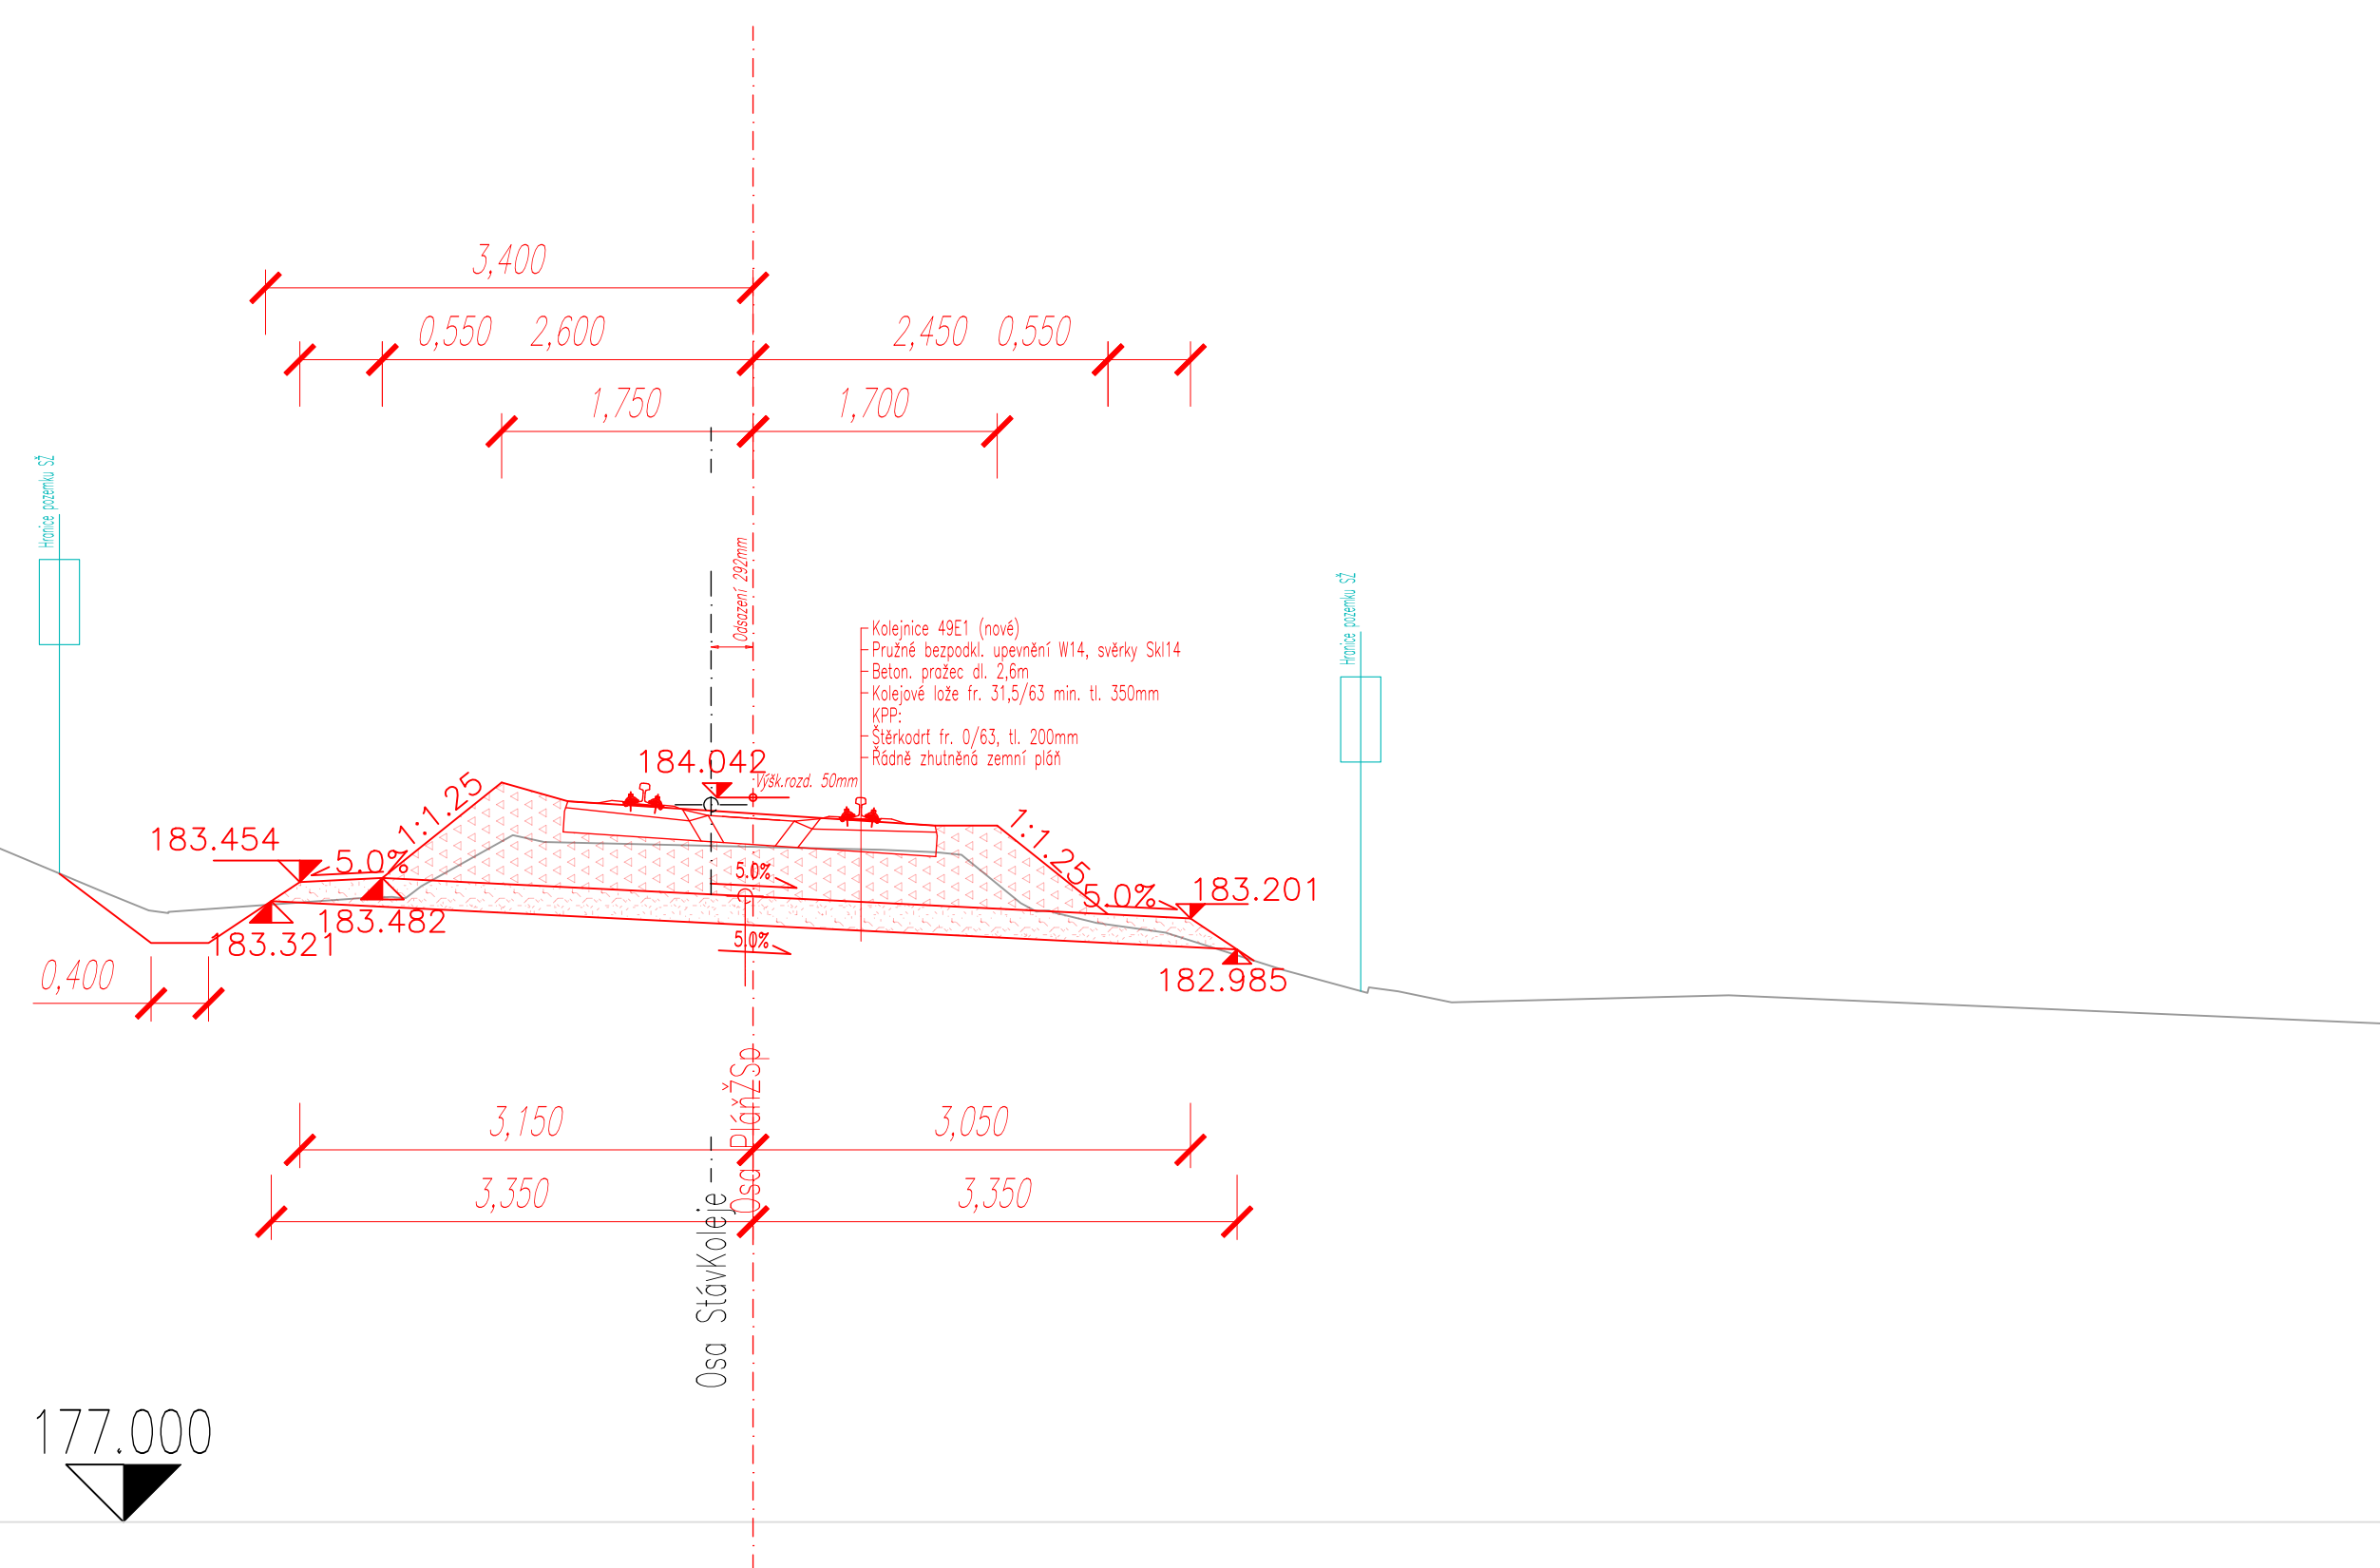

<p>Jiná ověření:</p> <p>Orientační schéma:</p>		<p>Paré:</p> <p>Razítko oprávněné osoby:</p>	
Podpis:		Datum:	
Revize:	Datum:	Popis:	Kontroloval:
Stavebník/Investor: Adresa: Zástupce investora: Adresa:		Správa železnic, státní organizace Diážděná 1003/7, 110 00 Praha 1 Stavební firma západ, Diamond Point Ke Štvanici 656/3, 186 00 Praha 8 – Karlín	
Zhotovitel díla: Adresa: Kontakt:		TOP CON SERVIS s.r.o. Ke Slivce 1824/56, 182 00 Praha 8 T: +420 284 021 740 E: topcon@topcon.cz	
Zhotovitel část/objektu: Adresa: Kontakt:		PRODIN, a.s. K Vápence 2745, 530 02 Pardubice T: +420 666 051 111 E: info@prodin.cz	
Hlavní projektant (HIP):		Specialista:	
Ing. Libor Marek		Ing. Petr Burda	
Název stavby/áka:		Označení investorů:	
Rekonstrukce mostu v km 5,703 trati Čelákovice - Neratovice		95320000258	
Název části:		Zakázka:	
Železniční svršek a spodek		06/2023	
Název objektu/dílu části:		Označení části:	
Železniční svršek a spodek		D.2.1.1	
Název přílohy:		Označení objektu/komplektu:	
Vzorové příčné řezu		SO 11-00-01	
Název dílčí části přílohy:		Čísle přílohy (typ/pořadí):	
2. 005			
Odpovědný projektant:		Stupeň dokumentace:	
Ing. Petr Burda		DUSP+PDPS	
Kraj:		Smluvní datum zprovoznění:	
Středočeský			
Zpracovatel přílohy:		Měřítko:	
Roman Šváňal D.S.		1:50	
Katastrální území:		Formáty:	
Brandsrýnská Lhota, Záky		12xA4	
Uživatel:		TUDU:	
09.11.04			
Dátum:		Projektant:	
Stupeň:		Písemná:	