

POVRCH BETONU



KRYTÍ JMENOVITÉ

ROZDELOVACÍ VÝZTUŽ

SPONA

HLAVNÍ VÝZTUŽ

1:10

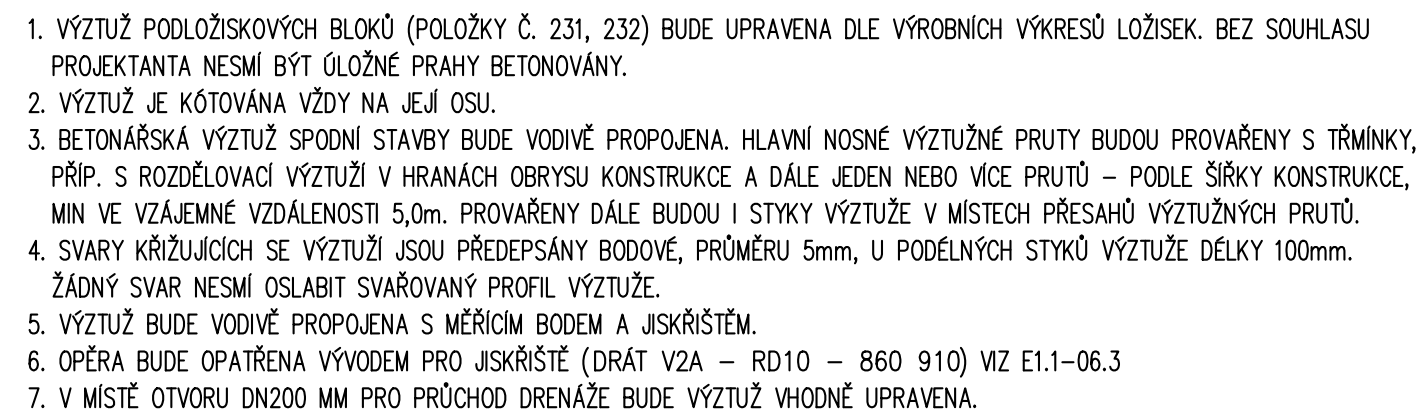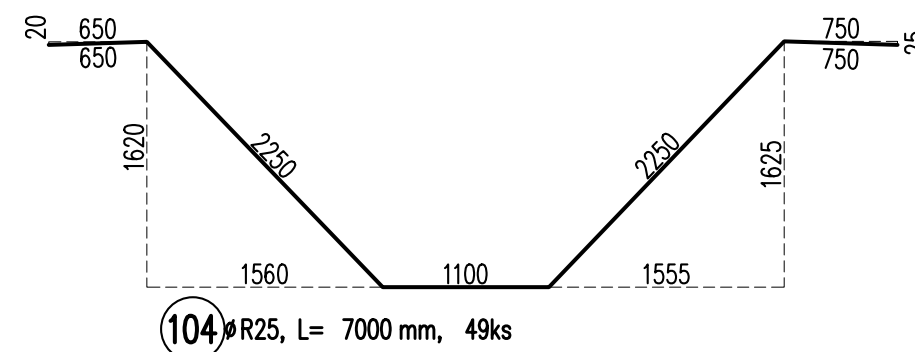

Ministerstvo dopravy Státní fond dopravní infrastruktury			
Jiná ověření:	Paré: Razítko oprávněné osoby:		
Orientační schéma:			
Podpis: _____ Datum: _____			
Revize:	Datum:	Popis:	Kontroloval:
Stavebník/Investor:	Správa železnic, státní organizace Adresa: Dlážděná 1003/7, 110 00 Praha 1 Zástupce investora: Stavební správa západ, Diamond Point Adresa: Ke Štvanici 656/3, 186 00 Praha 8 – Karlín		SPRÁVA ŽELEZNIC
Zhotovitel díla:	TOP CON SERVIS s.r.o. Adresa: Ke Stírce 1824/56, 182 00 Praha 8 Kontakt: T: +420 284 021 740 E: topcon@topcon.cz		
Zhotovitel části/objektu:	TOP CON SERVIS s.r.o. Adresa: Ke Stírce 1824/56, 182 00 Praha 8 Kontakt: T: +420 284 021 740 E: topcon@topcon.cz		
Hlavní projektant (HIP): Ing. Libor Marek		Specialista: Ing. Libor Marek	
Název stavby/akce:	Rekonstrukce mostu v km 5,703 trati Čelákovice - Neratovice		Označení investora: S632000258
Název části:	Mosty, propustky a zdi		Zakázka: 03-21
Název objektu/díleč části:	Most v km 5,703		Označení části: D.2.1.4 Označení objektu/komplexu: SO 11-20-01
Název přílohy:	Opěra O1 - výztuž základu		Číslo přílohy (typ/pořadí): 2. 07.1
Název díleč části přílohy:	Odpovědný projektant: Zpracovatel přílohy: Ing. Kristián D'Amico Kraj: Katastrální území: Brandýs nad Labem, Záp Středočeský		Stupeň dokumentace: DUSP+PDPS Smluvní datum zpracování: 11/2023
Ověření inženýrů:	Stupeň dokumentace:	Objekt:	Předmět:
(Prostor pro další informace)	1 2 3 4 5 6 7 8 9 10 11 12 13 14	1 2 3 4 5 6 7 8 9 10 11 12 13 14	1 2 3 4 5 6 7 8 9 10 11 12 13 14