



 PODÉLNÝ ŘEZ ZÁKLADEM
 1:50

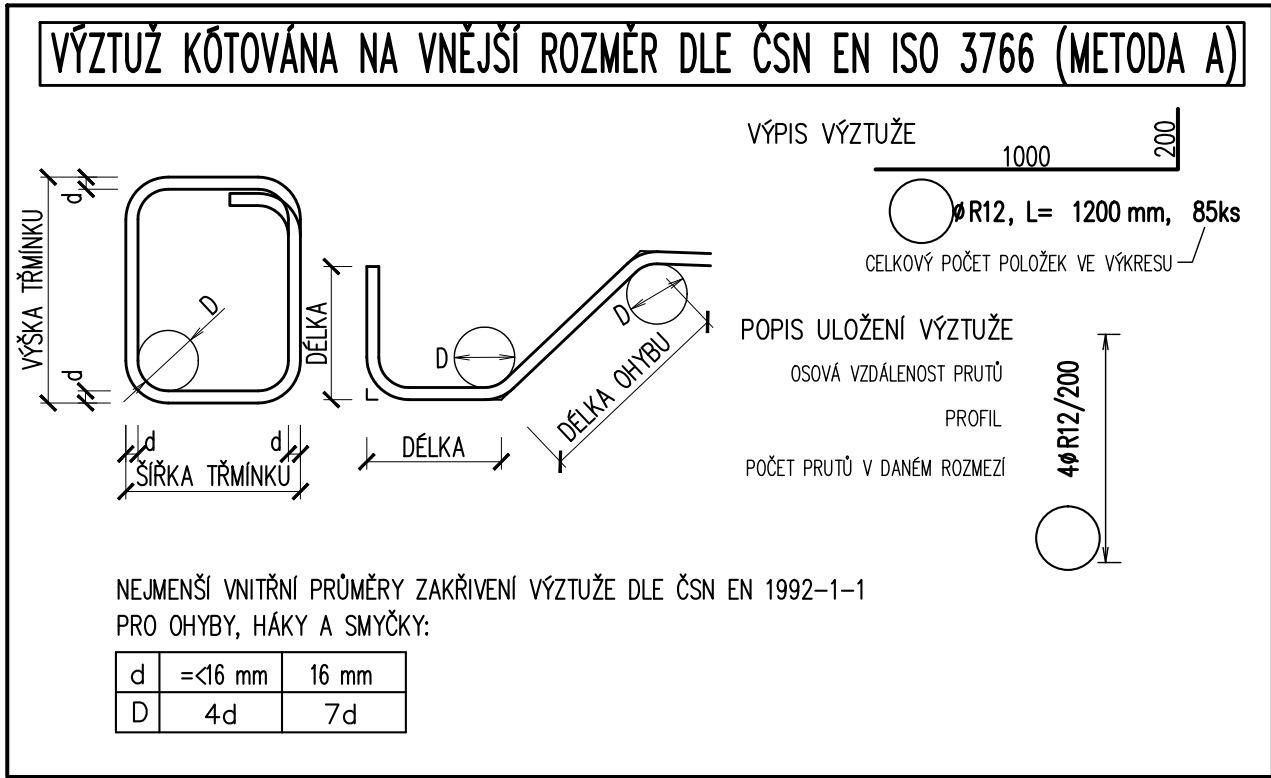

1. VÝZTUŽ PODOZLOŽKOVÝCH BLOKŮ (POLOŽKY Č. 231, 232) BUDE UPRAVENA DLE VÝROBNÍCH VÝKRESŮ LOŽISEK. BEZ SOUHLASU ZADÁVATELE NEPŘIJETÉ.
2. PROJEKTANT JE KOTOVANA VÝZTUŽ NA JEJ OSLABĚNÍ.
3. BETONÁŘSKÁ VÝZTUŽ SPOČÍNÁ STAVBY BUDE VODIVÉ PŘEVÁŽNĚ. HLAVNÍ NOSNÉ VÝZTUŽNÉ PRUTY BUDOU PROVÁŘENY S TĚM PŘÍP. S ROZDĚLOVACÍ VÝZTUŽÍ V HRANÁCH OBRYSU KONSTRUKCE A DÁLE JEDEN NEBO VÍCE PRUTŮ – PODLE ŠÍŘKY KONSTRUKCE MIN VĚ VZÁJEMNÉ VZDÁLENOSTI 5,0m. PROVÁŘENÝ DÁLE BUDOU I STYKY VÝZTUŽE V MÍSTECH PŘESAHŮ VÝZTUŽNÝCH PRUTŮ.
4. SVARÝ KŘIVČIČEK SE VÝZTUŽÍ JOU PŘEPÁSENY BODOVĚ, PRŮMĚR 5mm, U PODELNÝCH STYKŮ VÝZTUŽE DELKY 100mm.
5. ŽÁDNÝ SVAR NESMÍ OSLABIT SVAŘOVANÝ PROFIL VÝZTUŽE.
6. VÝZTUŽ BUDE VODIVĚ PŘEPOJENA S MĚŘICÍM BODEM A JISKŘIŠTĚM.
6. OPĚRA BUDE OPATŘENA VÝVODEM PRO JISKŘIŠTĚ (DRÁT V2 – RD10 – 860 910) VST. E1.1-06.3
7. V MÍSTĚ OTVORU DN200 MM PRO PŘÍCHOD DRENÁŽE BUDE VÝZTUŽ VODIVĚ UPRAVENA.

<div style="display: flex; justify-content: space-between; align-items: center;"> <div style="text-align: left;"> Ministerstvo transportu Státní fond dopravní infrastruktury </div> <div style="text-align: right;"> </div> </div>			
Jiná ověření:		Paré:	
Ověření schéma:		Razítko oprávněné osoby:	
Podpis:		Datum:	
Revize:	Datum:	Popis:	Kontroloval:
Stavebník/Investor:		Správa železnic, státní organizace	
Adresa:		DIÁZEDNĚ 1003/7, 110 00 Praha 1	
Zástupce investora:		Stavební správa západ, Diamond Point	
Adresa:		Ke Stanicí 656/3, 186 00 Praha 8 – Karlín	
		SPRÁVA ŽELEZNIC	
Zhotovitel díla:		TOP CON SERVIS s.r.o.	
Adresa:		Ke Stírce 1824/56, 182 00 Praha 8	
Kontakt:		T: +420 284 021 740 E: topcon@topcon.cz	
Zhotovitel části/objektu:		TOP CON SERVIS s.r.o.	
Adresa:		Ke Stírce 1824/56, 182 00 Praha 8	
Kontakt:		T: +420 284 021 740 E: topcon@topcon.cz	
Hlavní projektant (HIP):		Ing. Libor Marek	
		Specialista: Ing. Libor Marek	
Název stavby/akce:		Rekonstrukce mostu v km 5,703 trati Čelákovice - Neratovice	
Název části:		Mosty, propustky a zdi	
Název objektu/díli části:		Most v km 5,703	
Název přílohy:		Opěra 02 - výtžůz základu	
Název díli části přílohy:		2. 07.4	
Odpovědný projektant:		Ing. Ondřej Lojík, Ph.D.	
Kraj:		Středočeský	
Středočeský		Zpracovatel přílohy:	
		Ing. Kristian D'Amico	
		Měřítko: 1:50 1:25	
		Formáty: 8xA4	
		TUDU:	
		0911 04	
		Stupeň dokumentace:	
		DUSP+PDPS	
		Smluvní datum zpracování:	
		11/2023	
Ověření investora:		Stupeň dokumentace:	
(Převzet pro další informace)			