I PŮDORYS 1:100

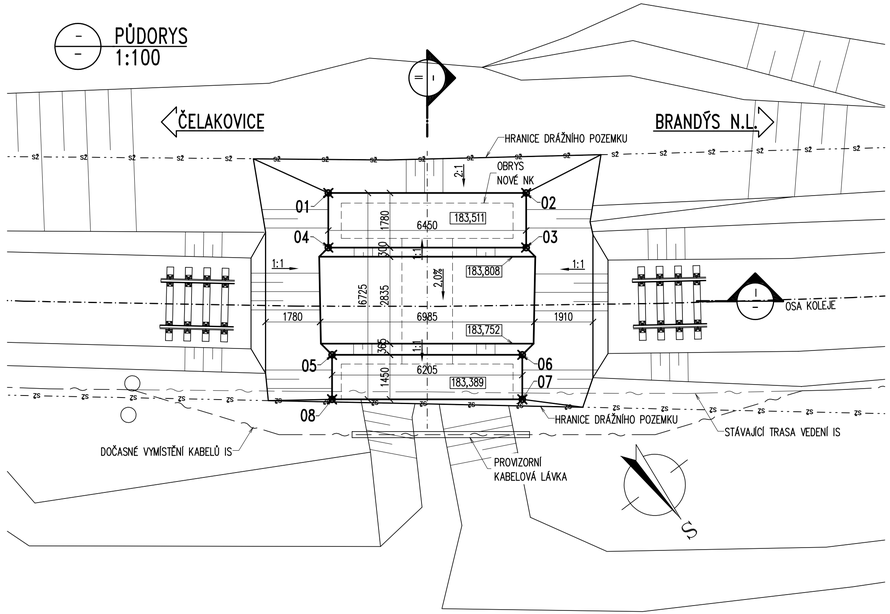

I PŘÍČNÝ ŘEZ 1:50

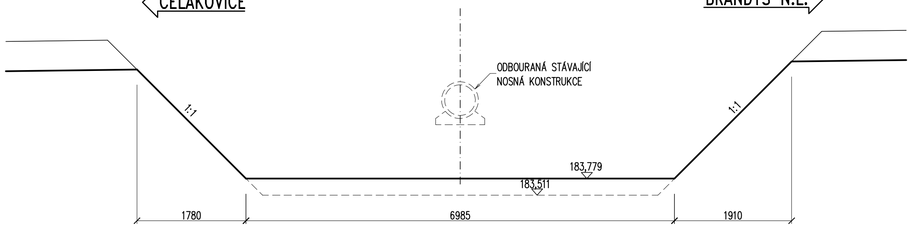

II PŘÍČNÝ ŘEZ 1:50

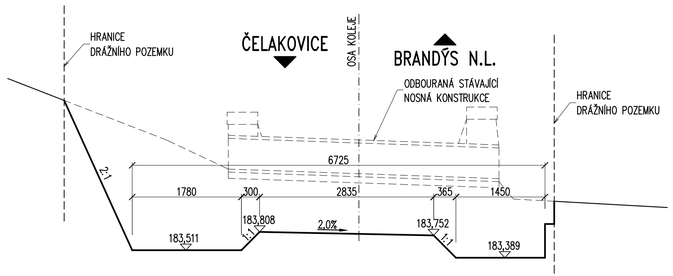

SOUŘADNICE VYTYČOVANÝCH BODŮ

BOD	Y	X	popis bodu
1	722 421,353	1 035 766,933	DNO VÝKOPU PRO PROPUSTEK
2	722 426,479	1 035 763,017	
3	722 425,399	1 035 761,603	
4	722 420,273	1 035 765,518	
5	722 418,248	1 035 762,664	
6	722 423,177	1 035 758,899	
7	722 422,297	1 035 757,746	
8	722 417,368	1 035 761,512	

Ministerstvo dopravy
Státní fond dopravní infrastruktury

Jiná ověření:

Paré:

Orientační schéma:

Razítko oprávněné osoby:

Podpis: Datum:

Revize:	Datum:	Popis:	Kontroloval:

Stavebník/Investor:	**Správa železnic, státní organizace**
Adresa:	**Dlážděná 1003/7, 110 00 Praha 1**
Zástupce investora:	Stavební správa západ, Diamond Point
Adresa:	Ke Štvanici 656/3, 186 00 Praha 8 – Karlín

SPRÁVA ŽELEZNIC

Zhotovitel díla:	**TOP CON SERVIS s.r.o.**
Adresa:	Ke Stírce 1824/56, 182 00 Praha 8
Kontakt:	T: +420 284 021 740 E: topcon@topcon.cz
Zhotovitel části/objektu:	**TOP CON SERVIS s.r.o.**
Adresa:	Ke Stírce 1824/56, 182 00 Praha 8
Kontakt:	T: +420 284 021 740 E: topcon@topcon.cz
Hlavní projektant (HIP):	**Ing. Libor Marek**
Specialista:	**Ing. Libor Marek**

Název stavby/akce:	**Rekonstrukce mostu v km 5,703 trati Čelákovice - Neratovice**		Označení investora: **S632000258**
			Zakázka: **03-21**
Název části:	Mosty, propustky a zdi		Označení části: **D.2.1.4**
Název objektu/dílčí části:	**Propustek v km 5,504**		Označení objektu/komplexu: **SO 11-21-02**
Název přílohy: Název dílčí části přílohy:	**Bourací a výkopové práce**		Číslo přílohy (typ/pořadí): **2. 03.0**
Odpovědný projektant: Ing. Daniel Novotný	Zpracovatel přílohy: Ing. Daniel Novotný	Měřítko: 1:100, 1:50 Formáty: 4A4	Stupeň dokumentace: **DUSP+PDPS**
Kraj: Středočeský	Katastrální území: Brandýs nad Labem, Zápy	TUDU: 0911 04	Smluvní datum zpracování: **11/2023**

Označení investora:	Stupeň dokumentace:	Část:	Objekt:	Podobjekt:	Příloha:	Revize:
S 6 3 2 0 0 0 2 5 8	_ P D P S	_ D 2 1 0 4	_ S O 1 1 2 1 0 2	_ X X	_ 2 _ 0 3 0	_ X X X

(Prostor pro další informace)