1. DEMONTÁŽ KONSTRUKCE A VÝSTAVBA NOVÉ SPODNÍ STAVBY

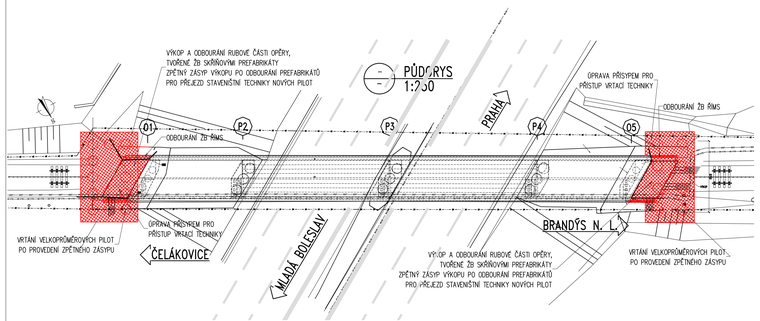

- Snesení žel. svršku z mostu a předpolí
- Vrtání velkoprůměrových pilot novýchopěr s využitím přejezdu vrtačky po stávajícím mostě, kde zůstane zatím štěrkové lože
- Odtěžení kolejového lože z mostu a předpolí
- Odbourání nosné konstrukce a spodní stavby při úplné uzavírce dálnice po dobu 14 hodin
- Armování a betonáž nových opěr
- Izolace rubu opěr a zásypy klínů přechodových oblastí (ZKPP)
- Pomocná podpěra pro montáž NK

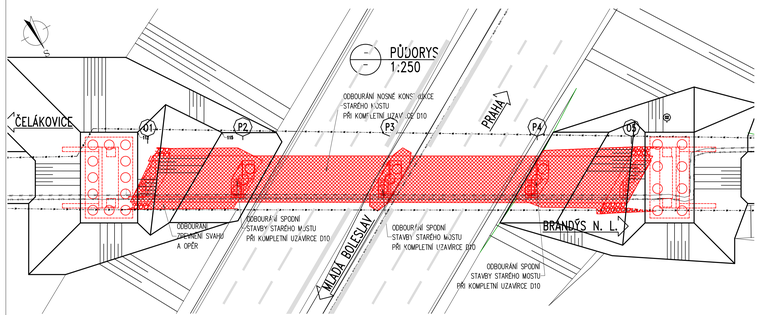

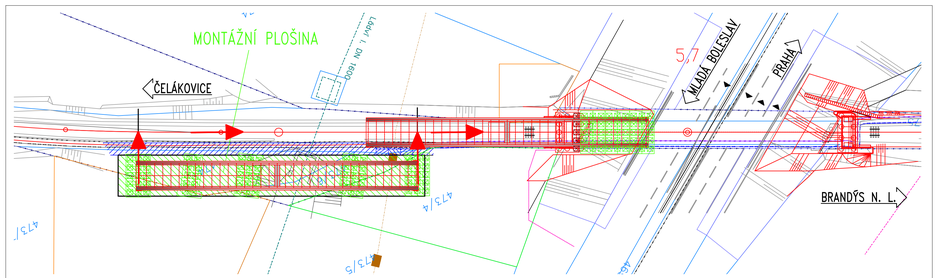

2. MONTÁŽ KONSTRUKCE DO JEDNOHO CELKU A PŘESUN V K MOSTNÍMU OTVORU

- Montáž NOK do jednoho celku, PKO
- Hydroizolace mostovky
- Zřízení výsuvné dráhy pro přesun ocelové konstrukce
- Příčný přesun do osy mostu
- Podélný přesun za opěru 01

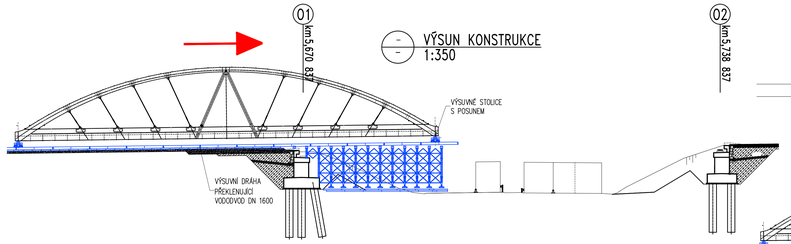

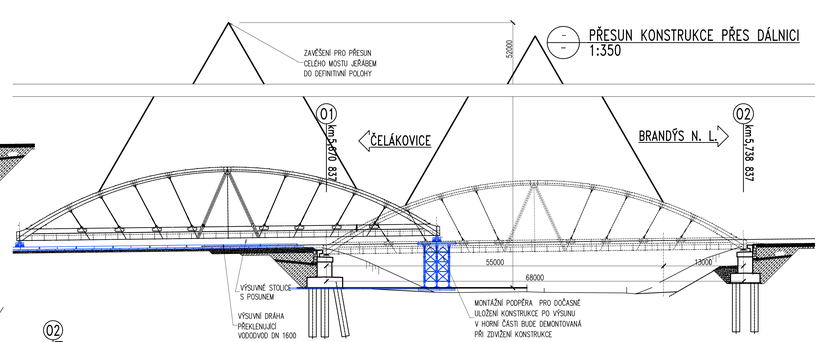

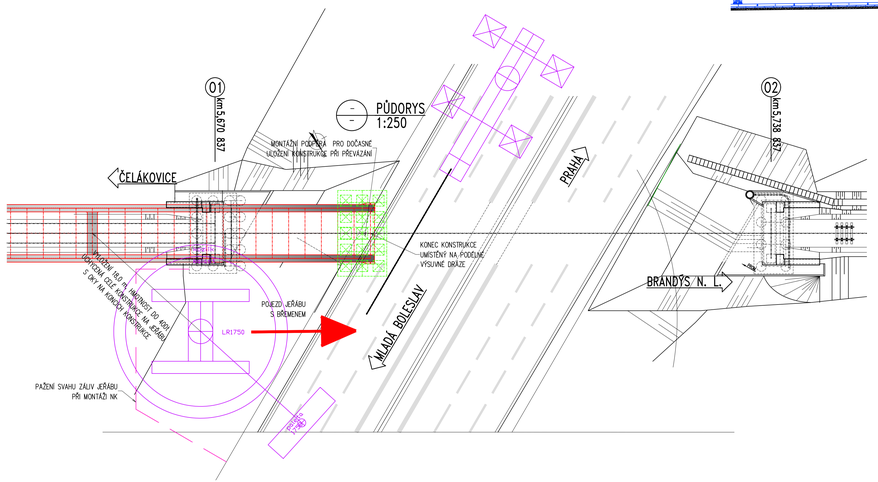

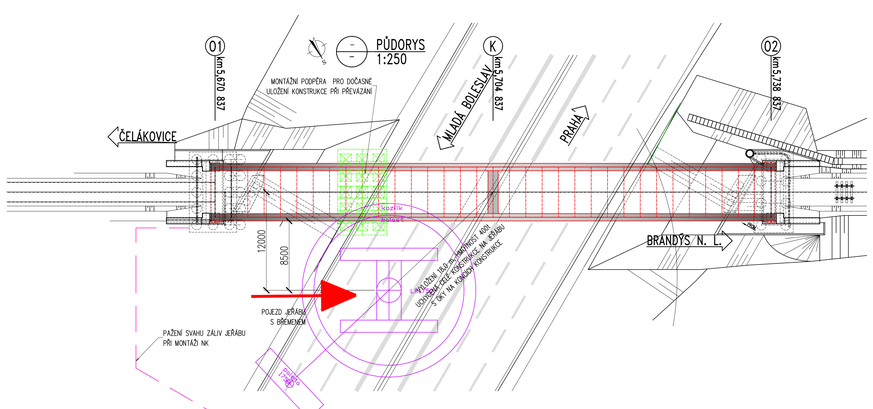

3. MONTÁŽ KONSTRUKCE DO MOSTNÍHO OTVORU JEŘÁBEM

- Zavěšení konstrukce na jeřábu tak, že konstrukce bude na jeřáb zavěšena celá.
- Příprava pomocného jeřábu, který po zdvižení konstrukce odstraní hlavici pomocné podpěry .
- Zdvižení konstrukce jeřábem
- Odstranění hlavice pomocné podpěry
- Spuštění konstrukce do mostního otvoru

Ministerstvo dopravy
Státní fond dopravní infrastruktury

Jiná ověření:

Paré:

Orientační schéma:

Razítko oprávněné osoby:

Podpis: Datum:

Revize:	Datum:	Popis:	Kontroloval:

Stavebník/investor:	**Správa železnic, státní organizace**
Adresa:	**Dlážděná 1003/7, 110 00 Praha 1**
Zástupce investora:	Stavební správa západ, Diamond Point
Adresa:	Ke Štvanici 656/3, 186 00 Praha 8 – Karlín

SPRÁVA ŽELEZNIC

Zhotovitel díla:	**TOP CON SERVIS s.r.o.**
Adresa:	Ke Stírce 1824/56, 182 00 Praha 8
Kontakt:	T: +420 284 021 740 E: topcon@topcon.cz
Zhotovitel části/objektu:	**TOP CON SERVIS s.r.o.**
Adresa:	Ke Stírce 1824/56, 182 00 Praha 8
Kontakt:	T: +420 284 021 740 E: topcon@topcon.cz
Hlavní projektant (HIP):	**Ing. Libor Marek**
Specialista:	**Ing. Libor Marek**

Název stavby/akce:	**Rekonstrukce mostu v km 5,703 trati Čelákovice - Neratovice**	Označení investora:	**SŽ32000258**
		Zakázka:	**03-21**
Název části:	Mosty, propustky a zdi	Označení části:	**D.2.1.4**
Název objektu/dílčí části:	**Most v km 5,703**	Označení objektu/komplexu:	**SO 11-20-01**
Název přílohy:	**Technologie provádění**	Číslo přílohy (typ/pořadí):	**2. 09.0**
Název dílčí části přílohy:			

Odpovědný projektant: Ing. Ondřej Lojík, Ph.D.	Zpracovatel přílohy: Ing. Ondřej Lojík, Ph.D.	Měřítko: 1:100 1:25 1:10 1:5 Formáty: 10xA4	Stupeň dokumentace: **DUSP+PDPS**
Kraj: Středočeský	Katastrální území: Branžis nad Labem, Zápy..	TUDU: 0911 04	Smluvní datum zpracování: **11/2023**

Úpravy textu	Úpravy výkresové části	Datum	Podpis	Datum	Podpis
(Prostor pro další informace)					