PŮDORYS
1:50

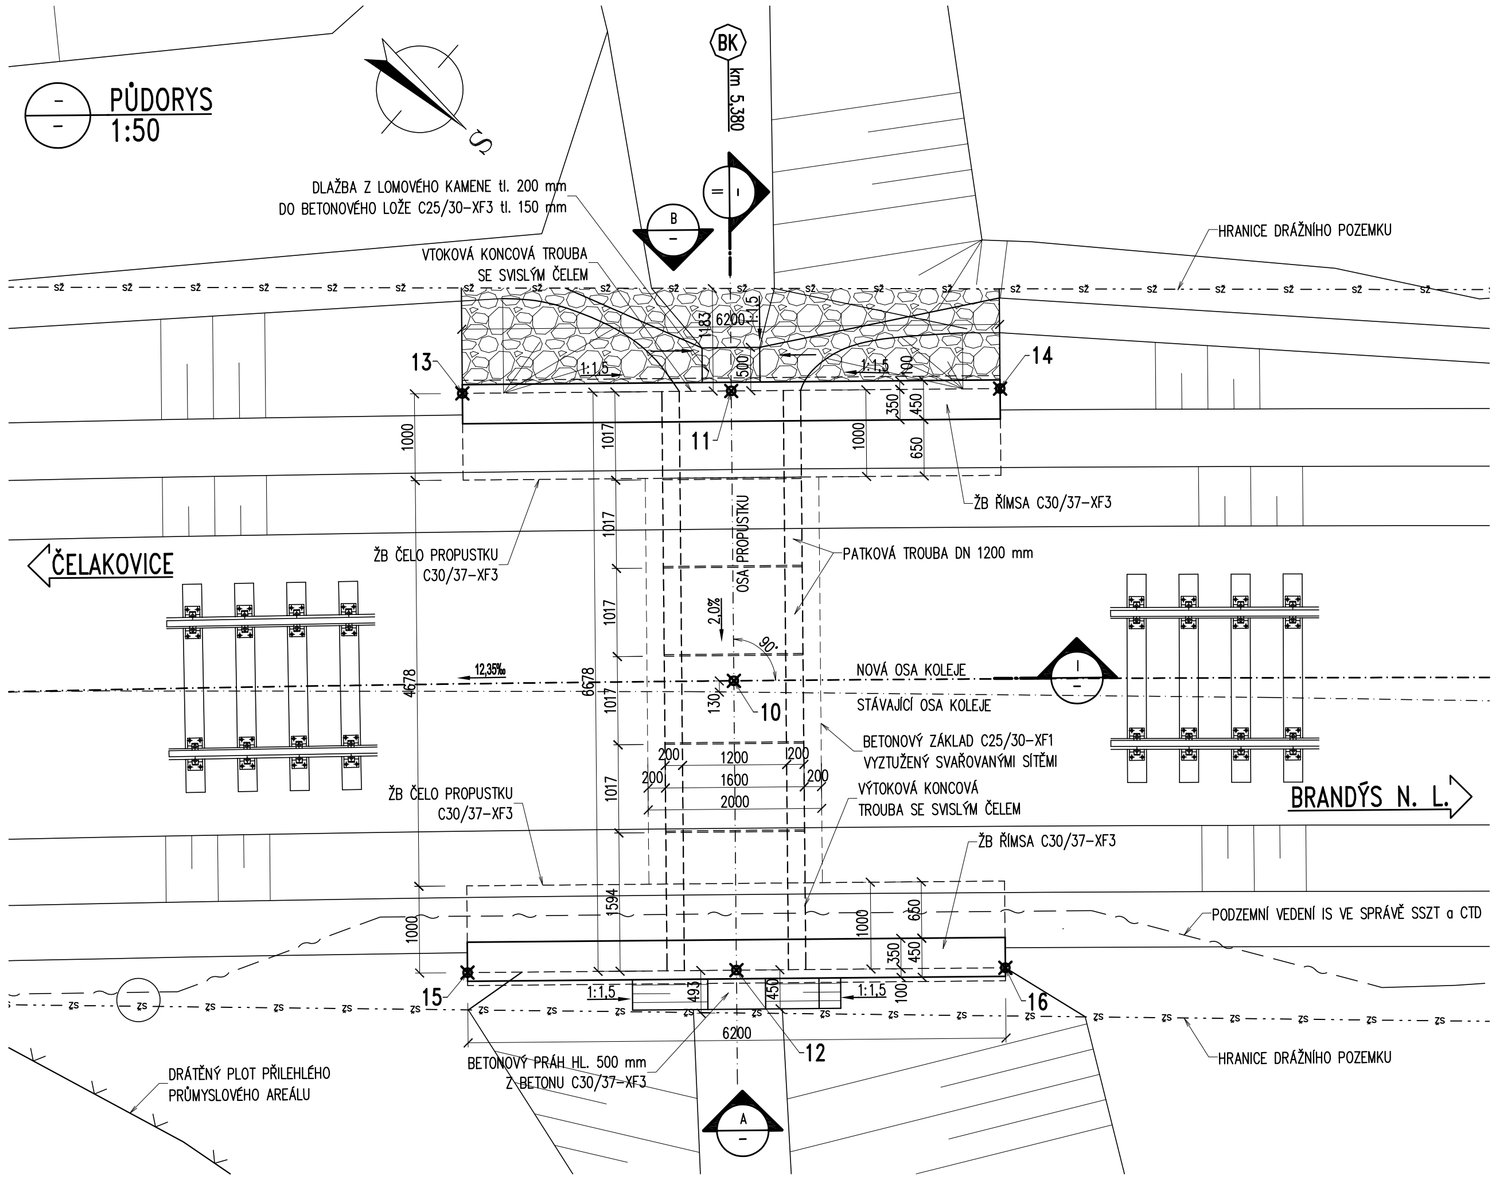

PODÉLNÝ ŘEZ
1:50

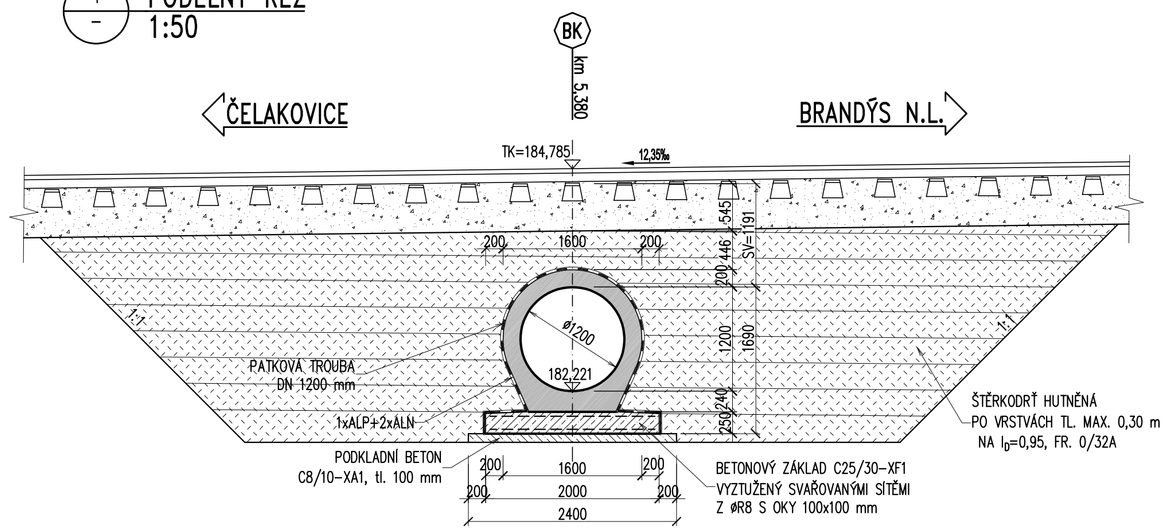

POHLED
1:50

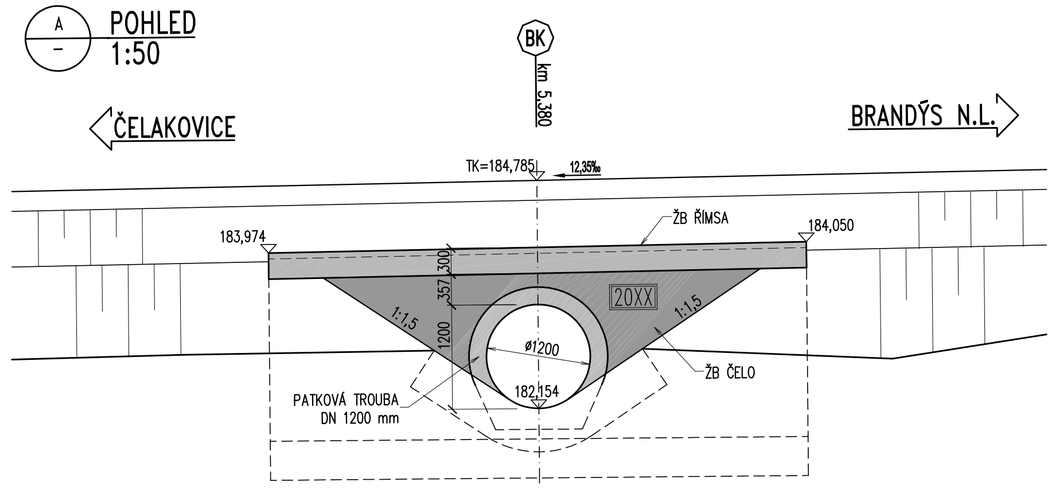

PŘÍČNÝ ŘEZ
1:50

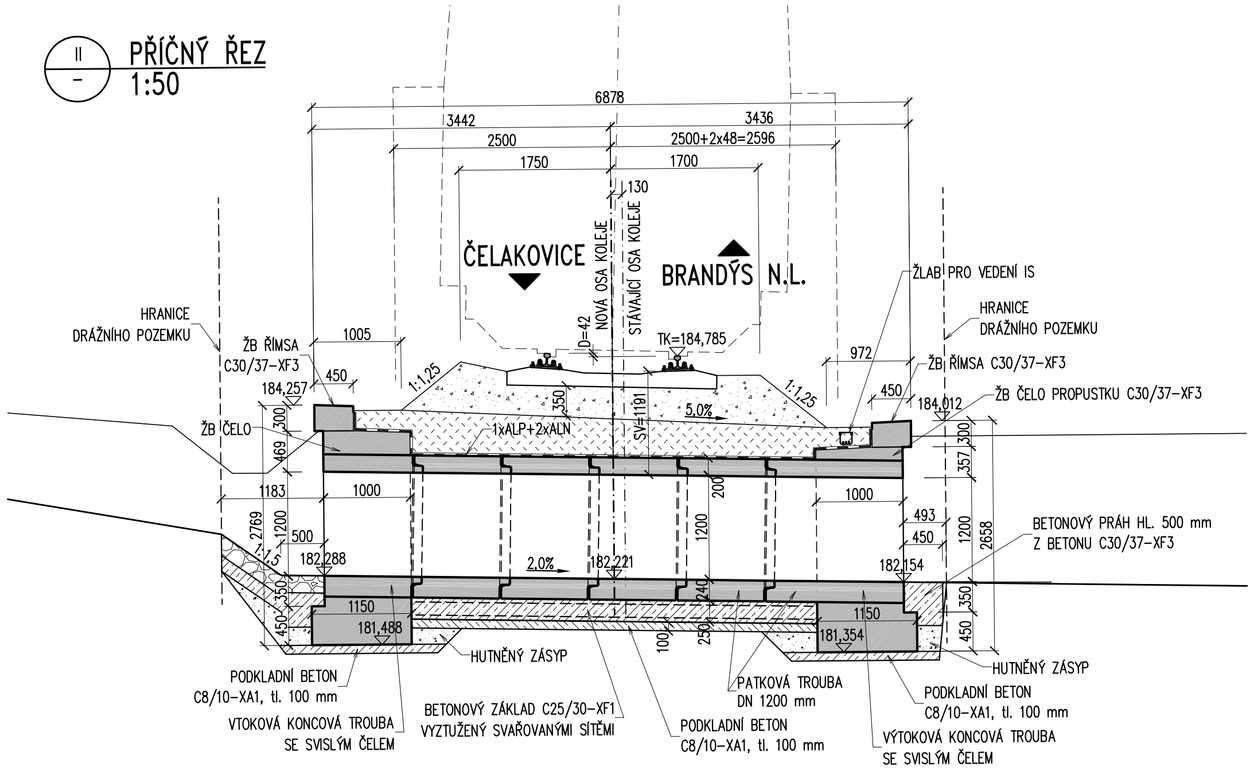

POHLED
1:50

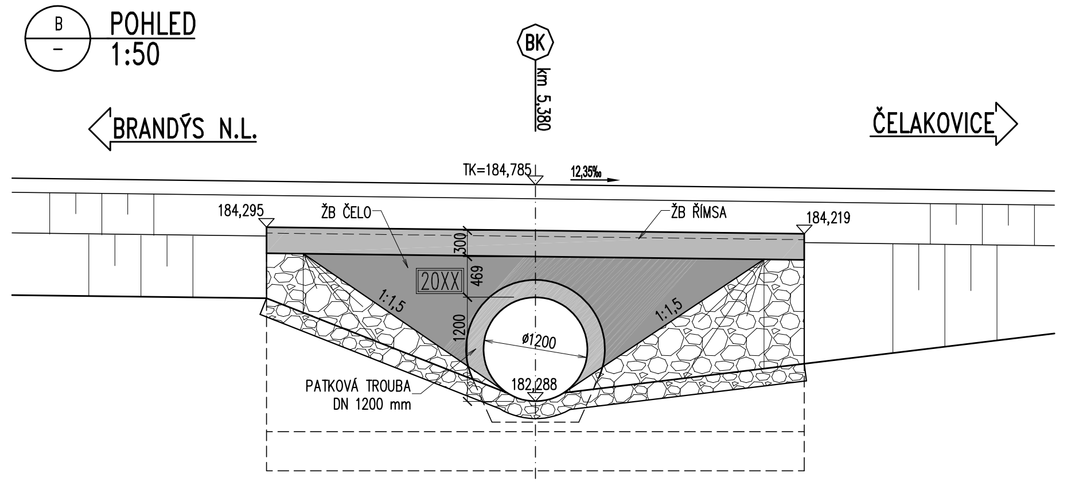

SOUŘADNICE VYTYČOVANÝCH BODŮ

BOD	Y	X	popis bodu
10	722 335,271	1 035 849,561	OSA PROPUSTKU x OSA KOLEJE
11	722 337,779	1 035 851,769	VTOK PROPUSTKU
12	722 332,767	1 035 847,357	VÝTOK PROPUSTKU
13	722 335,731	1 035 854,096	LÍC ČELA PROPUSTKU VLEVO
14	722 339,827	1 035 849,442	
15	722 330,718	1 035 849,684	LÍC ČELA PROPUSTKU VPRAVO
16	722 334,815	1 035 845,030	

Ministerstvo dopravy
Státní fond dopravní infrastruktury

Jiná ověření:

Paré:

Orientační schéma:

Razítko oprávněné osoby:

Podpis: Datum:

Revize:	Datum:	Popis:	Kontroloval:

Stavebník/Investor:	**Správa železnic, státní organizace**	SPRÁVA ŽELEZNIC
Adresa:	**Dlážděná 1003/7, 110 00 Praha 1**	
Zástupce investora:	Stavební správa západ, Diamond Point	
Adresa:	Ke Štvanici 656/3, 186 00 Praha 8 – Karlín	

Zhotovitel díla:	**TOP CON SERVIS s.r.o.**	TOP CON SERVIS
Adresa:	Ke Stírce 1824/56, 182 00 Praha 8	
Kontakt:	T: +420 284 021 740 E: topcon@topcon.cz	
Zhotovitel části/objektu:	**TOP CON SERVIS s.r.o.**	TOP CON SERVIS
Adresa:	Ke Stírce 1824/56, 182 00 Praha 8	
Kontakt:	T: +420 284 021 740 E: topcon@topcon.cz	
Hlavní projektant (HIP):	**Ing. Libor Marek**	Specialista: **Ing. Libor Marek**

Název stavby/akce:	**Rekonstrukce mostu v km 5,703 trati Čelákovice - Neratovice**		Označení investora: **S632000258**
			Zakázka: **03-21**
Název části:	Mosty, propustky a zdi		Označení části: **D.2.1.4**
Název objektu/dílčí části:	**Propustek v km 5,380**		Označení objektu/komplexu: **SO 11-21-01**
Název přílohy:	**Přehledný výkres - nový stav**		Číslo přílohy (typ/pořadí): **2. 04.0**
Název dílčí části přílohy:			
Odpovědný projektant: Ing. Daniel Novotný	Zpracovatel přílohy: Ing. Daniel Novotný	Měřítko: 1:50 Formáty: 8A4	Stupeň dokumentace: **DUSP+PDPS**
Kraj: Středočeský	Katastrální území: Brandýs nad Labem, Zápy	TUDU: 0911 04	Smluvní datum zpracování: **11/2023**

Označení investora	Stupeň dokumentace	Část	Objekt	Podobjekt	Příloha	Revize
S 6 3 2 0 0 0 2 5 8	_ P D P S	_ D 2 1 0 4	_ S O 1 1 2 1 0 1	_ X X	_ 2 _ 0 4 0	_ X X X

(Prostor pro další informace)