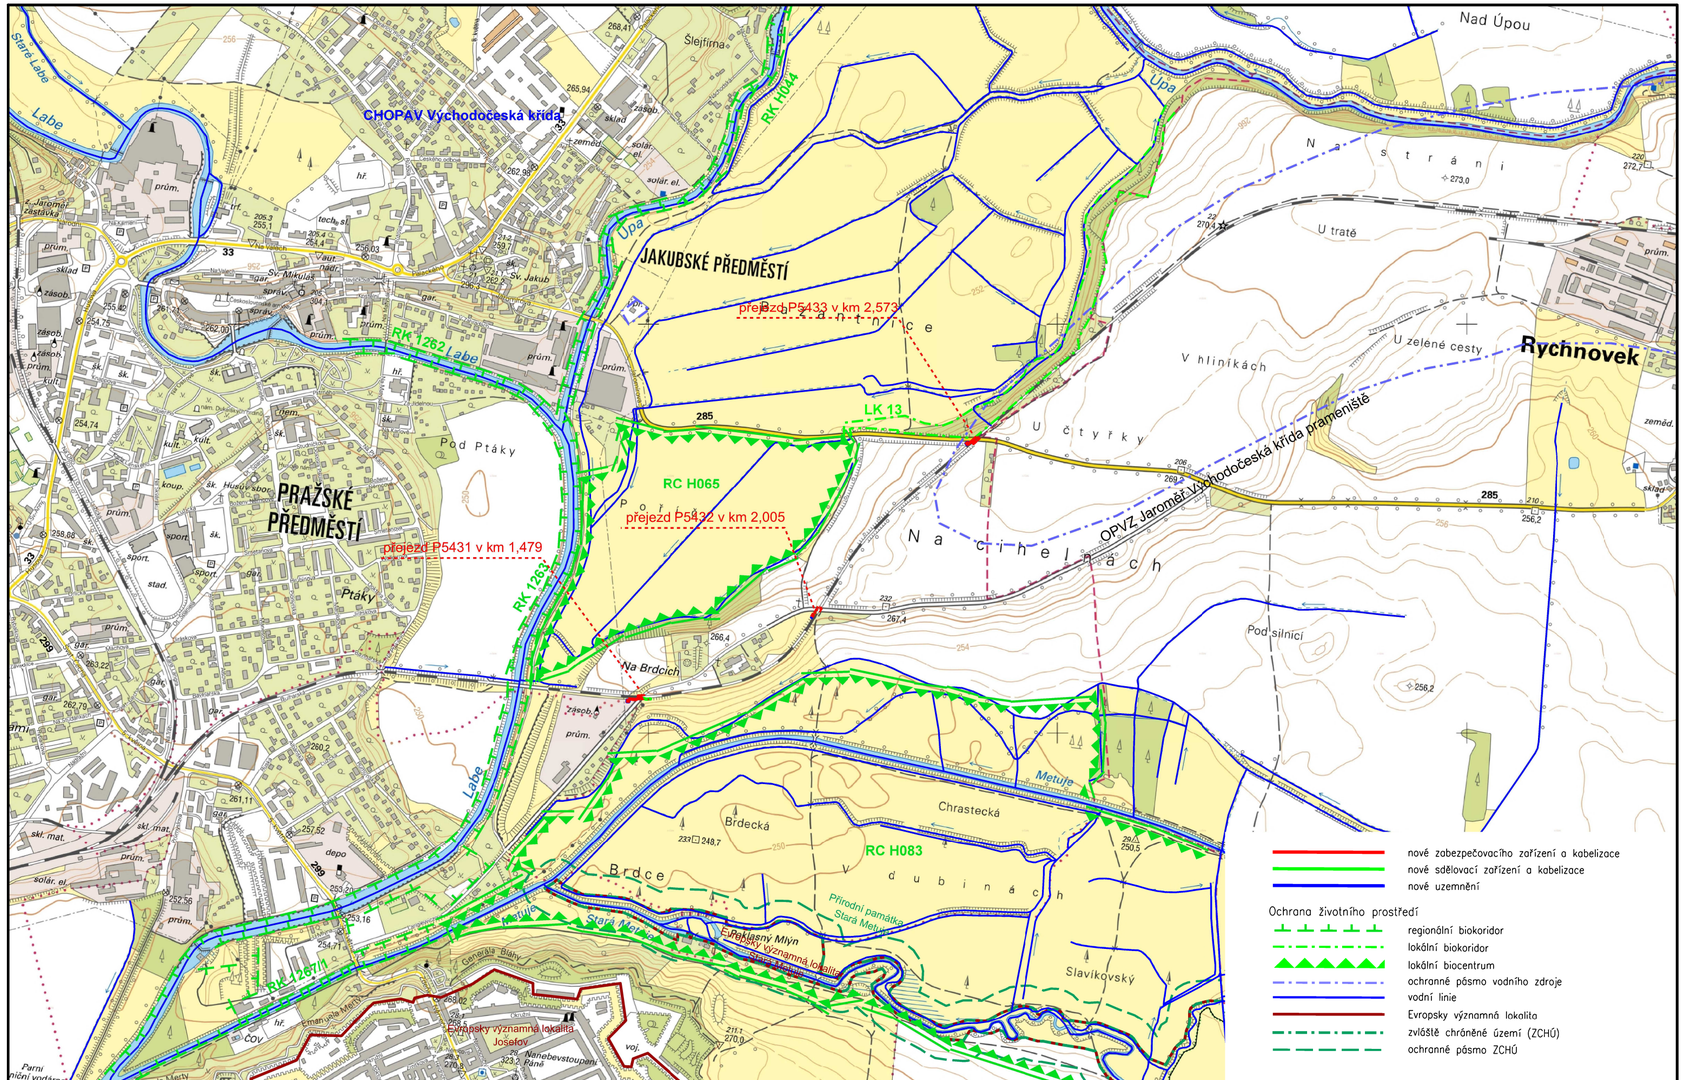

EVROPSKÁ UNIE
Evropské strukturální a investiční fondy
Operační program Doprava

Ministerstvo dopravy
Státní fond dopravní infrastruktury

Orientační schéma:

Razítko oprávněné osoby:

Podpis: Datum:

Revize:	Datum:	Popis:	Kontroloval:
000	5/2021	Definitivní odevzdání dokumentace	Ing. Mirek Švorčík

Stavebník/Investor:	**Správa železnic, státní organizace**
Adresa:	Dlážděná 1003/7, 110 00 Praha 1
Zástupce investora:	Oblastní ředitelství Hradec Králové
Adresa:	U Fotochemy 259, 501 01 Hradec Králové

SPRÁVA ŽELEZNIC

Zhotovitel stavby:	**Signal Projekt s.r.o.**
Adresa:	Vídeňská 55, 639 00 Brno
Kontakt:	T: +420 543 233 962 E: projekce@signalprojekt.cz
Zhotovitel objektu:	**Signal Projekt s.r.o.**
Adresa:	Vídeňská 55, 639 00 Brno
Kontakt:	T: +420 543 233 962 E: projekce@signalprojekt.cz

signal PROJEKT

Hlavní projektant (HIP):	Specialista:	Odpovědný projektant:	Zpracovatel:
Ing. Přemysl Boguaj	Mgr. Michaela Vallová	Ing. Přemysl Boguaj	Mgr. Michaela Vallová

Název stavby/akce:	**Doplnění závor na přejezdech v km 1,492 (P5431), v km 2,005 (P5432) a v km 2,573 (P5433) trati Jaroměř - Trutnov**		Označení (S-kód): S622000137
			Zakázka č.: 20-116-35-311
Název části:	Speciální výkresy		Označení části: C.4
Název objektu:			Označení objektu/komplexu:
Název přílohy:	Mapové podklady v oblasti životního prostředí		Číslo přílohy: **01**
Název dílčí části přílohy:			Paré:
Kraj:	Katastrální území:	TUDU:	
Královéhradecký	Jaroměř [657336]	1651 02	
Stupeň dokumentace:	Datum zpracování:	Formáty:	Měřítko:
DSP+PDPS	2/2021	[3 x A4]	1:10000

S-kód:	Stupeň dokumentace:	Část:	Objekt:	Podobjekt:	Příloha:	Revize:
S 6 2 2 0 0 0 1 3 7	– P D P S	– C 4 X X X	– X X X X X X X X	– X X	– 0 1 X X X	– 0 0 0

(Prostor pro další informace)