

Doplňkové informace:

Kóty jsou uvedeny v metrech

Jsou zřízena vzdálenostní upozorňovací vozidla

Na stožárech výstražníků je umístěna dopravní značka A32a "výstražný kříž pro přejezd jednokolejný" ve žlutozeleném provedení

Jsou instalovány žárovkové výstražníky


přejezd P5431 v km 1,492

kategorie PZS 3SBI

silnice III. třídy č. 28512

úhel křížení 131°

délka přejezdu dp = 10,73m

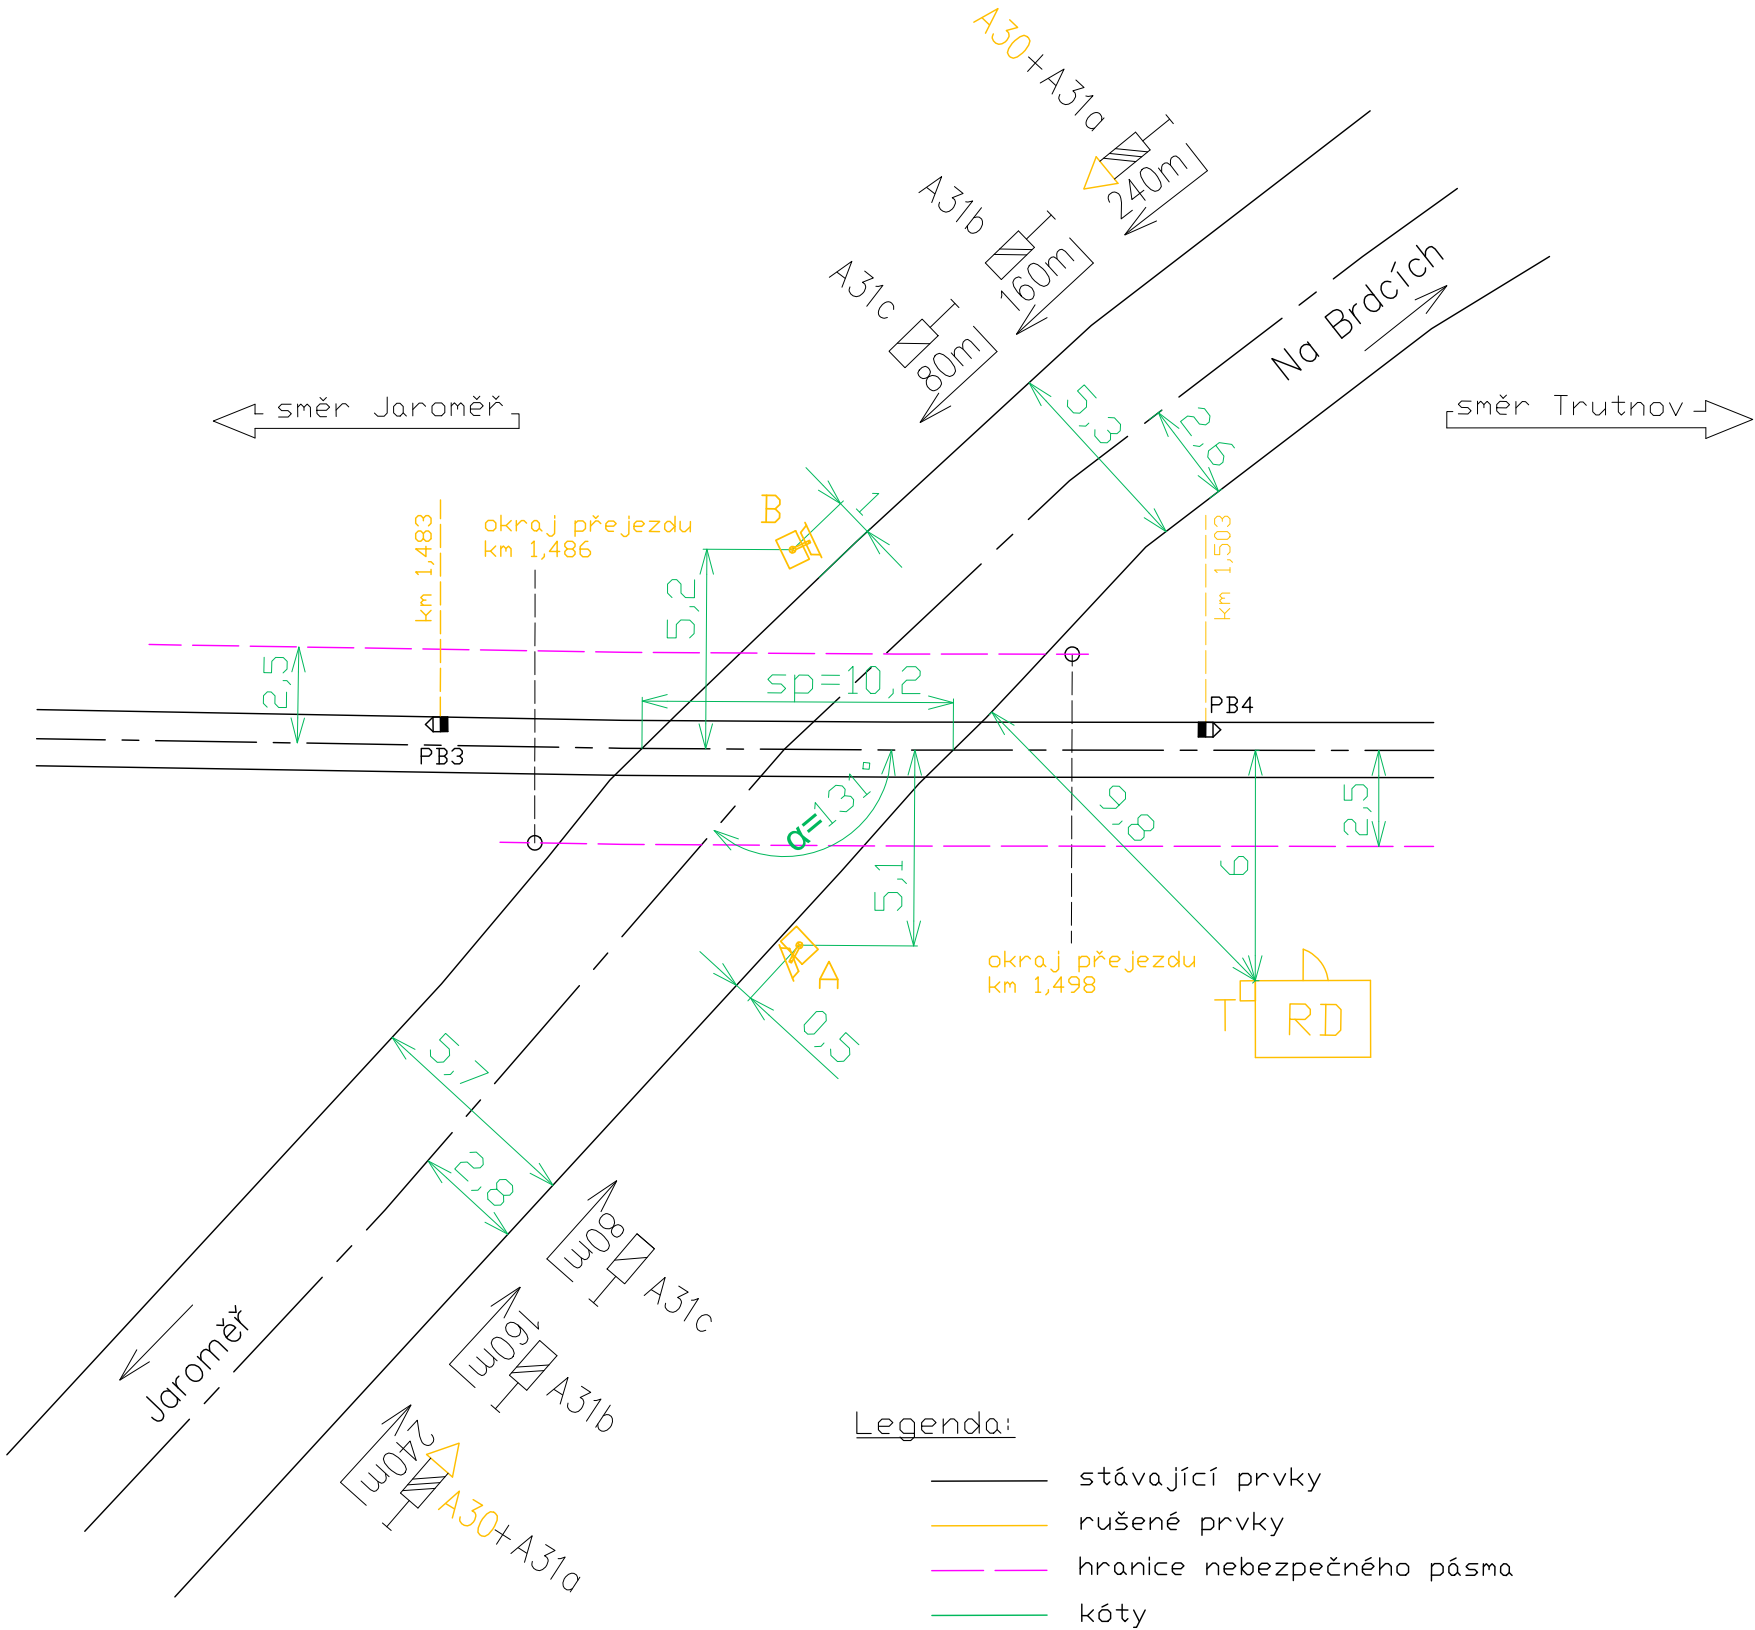

Legenda:

- stávající prvky
- rušené prvky
- hranice nebezpečného pásma
- kóty

- o průsečík pomyslného rozšíření krajnice komunikace o 0,5 m a hranice nebezpečného pásma pro určení km poloh okrajů přejezdu



Razítko oprávněné osoby:

Podpis:		Datum:	
Revize:	Datum:	Popis:	Kontroloval:
000	5/2021	Definitivní odevzdání dokumentace	Ing. Miroslav Švorčík

Stavebník/Investor:	<b>Správa železnic, státní organizace</b>		
Adresa:	Dlážděná 1003/7, 110 00 Praha 1		
Zástupce investora:	Stavební správa východ		
Adresa:	Nerudova 1, 779 00 Olomouc		



Zhotovitel stavby:	<b>Signal Projekt s.r.o.</b>		
Adresa:	Vídeňská 55, 639 00 Brno		
Kontakt:	T: +420 543 233 962 E: projekce@signalprojekt.cz		
Zhotovitel objektu:	<b>Signal Projekt s.r.o.</b>		
Adresa:	Vídeňská 55, 639 00 Brno		
Kontakt:	T: +420 543 233 962 E: projekce@signalprojekt.cz		
Hlavní projektant (HIP):	Specialista:	Odpovědný projektant:	Zpracovatel:
Ing. Přemysl Boguaj	Ing. Miroslav Švorčík	Ing. Přemysl Boguaj	Ing. Přemysl Boguaj



Název stavby/akce:	<b>Doplnění závor na přejezdech v km 1,492 (P5431), v km 2,005 (P5432) a v km 2,573 (P5433) trati Jaroměř - Trutnov</b>			Označení (S-kód):
				S622000137
Název části:	Přejezdové zabezpečovací zařízení (PZZ)			Zakázka č.:
Název objektu:	<b>Úprava zabezpečení P5431</b>			20-116-35-311
Název přílohy:	Situace přejezdu - výchozí stav			Označení části: <b>D.1.1.3</b>
Název dílčí části přílohy:				Označení objektu/komplexu: <b>PS 11-01-31</b>
Kraj:	Katastrální území:	TUDU:	Číslo přílohy: <b>2. 204</b>	
Královéhradecký	Jaroměř [657336]	1651 02		
Stupeň dokumentace:	Datum zpracování:	Formáty:	Měřítko:	Paré:
DSP+PDPS	5/2021	3 x A4	1:200	

S-kód:	Stupeň dokumentace:	Část:	Objekt:	Podoba:	Příloha:	Revize:
S 6 2 2 0 0 0 1 3 7 - P D P S - D 1 1 3 X - P S 1 1 0 1 3 1 - X X - 2 - 2 0 4 - 0 0 0						