


Trutnov



Trutnov

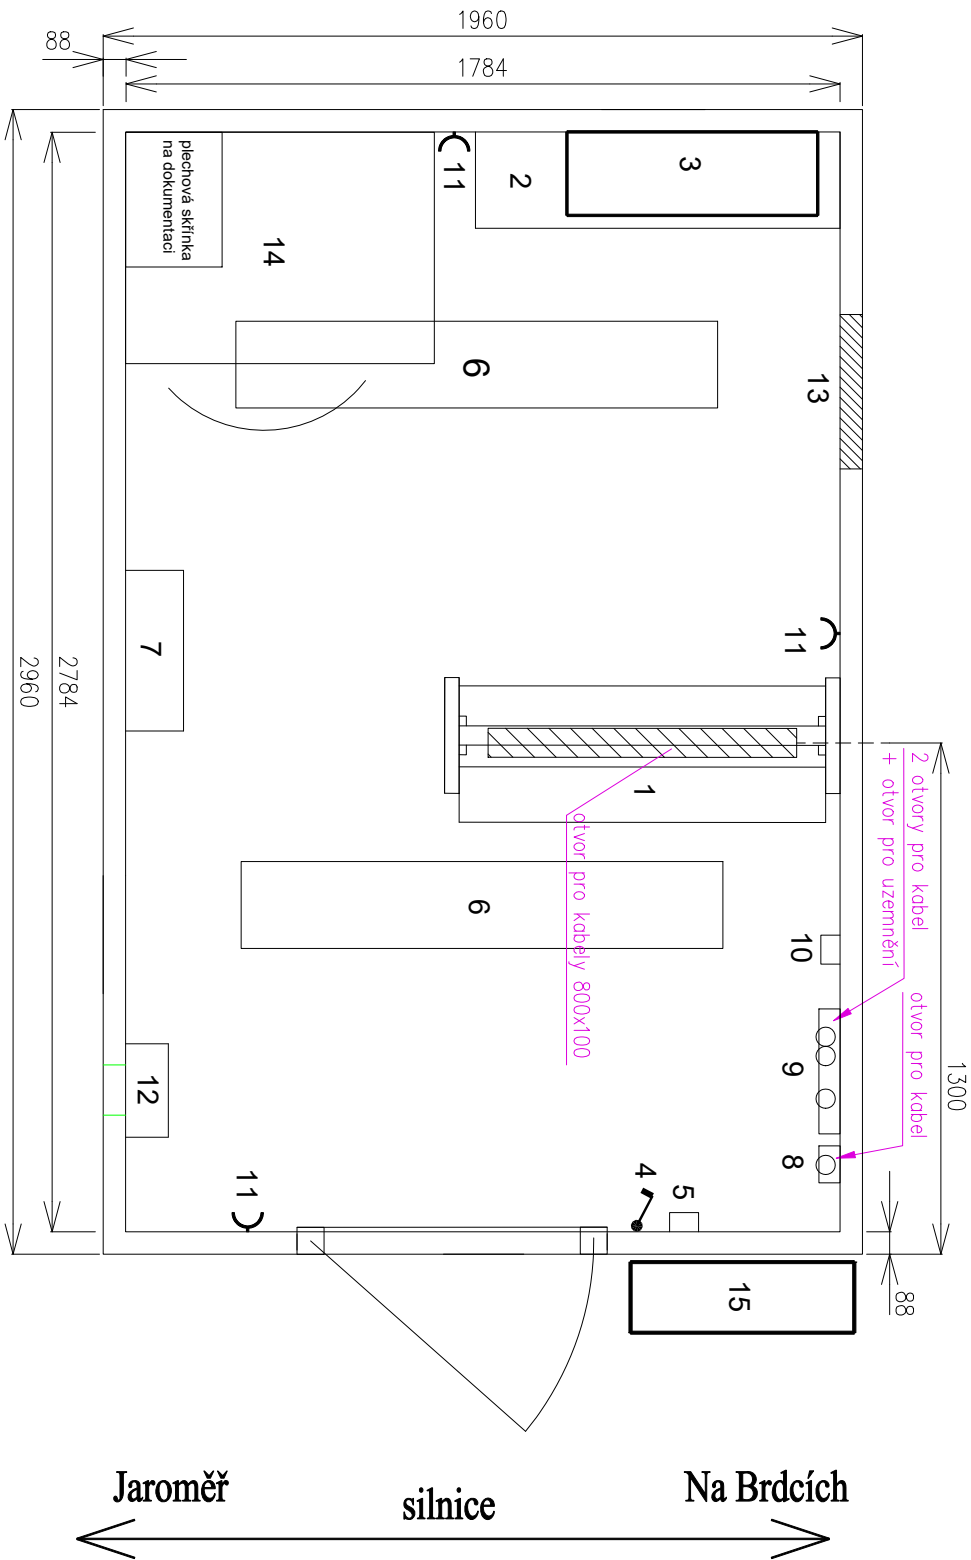

| | | | |
|---|-------------------------------------|----|---|
| 1 | stojan 19-patrový | 9 | rozvaděč RD a zab. zař., pod rozvaděčem |
| 2 | stojan pro baterii | | rozpojitelná zem. svorka |
| 3 | skříň s dobíječem na stěně | 10 | termostat topení |
| 4 | vypínač osvětlení | 11 | zásuvka |
| 5 | nouzové vypnutí napájení | 12 | ventilátor horní části stěny pod stropem |
| 6 | osvětlení | 13 | mřížka ve spodní části |
| 7 | topení | 14 | stůl se židlí |
| 8 | rozvodnice DC/DC-VTO (napájení VTO) | 15 | rozvaděč nn, společná skříň přístrojová, SMO, VTO |

Ministerstvo dopravy

Státní fond dopravní infrastruktury

Razítko oprávněné osoby:

Podpis: _____ Datum: _____

| | | | |
|---------|--------|-----------------------------------|-----------------------|
| Revize: | Datum: | Popis: | Kontroloval: |
| 000 | 5/2021 | Definitivní odevzdání dokumentace | Ing. Miroslav Švorčík |
| | | | |
| | | | |
| | | | |

| | |
|---------------------|------------------------------------|
| Stavebník/Investor: | Správa železnic, státní organizace |
| Adresa: | Dlážděná 1003/7, 110 00 Praha 1 |
| Zástupce investora: | Stavební správa východ |
| Adresa: | Nerudova 1, 779 00 Olomouc |

| | |
|--------------------|---|
| Zhotovitel stavby: | Signal Projekt s.r.o. |
| Adresa: | Videňská 55, 639 00 Brno |
| Kontakt: | T: +420 543 233 962 E: projekce@signalprojekt.cz |

| | | | |
|--------------------------|---|-----------------------|---------------------|
| Zhotovitel objektu: | Signal Projekt s.r.o. | | |
| Adresa: | Videňská 55, 639 00 Brno | | |
| Kontakt: | T: +420 543 233 962 E: projekce@signalprojekt.cz | | |
| Hlavní projektant (HIP): | Specialista: | Odpovědný projektant: | Zpracovatel: |
| Ing. Přemysl Boguaj | Ing. Miroslav Švorčík | Ing. Přemysl Boguaj | Ing. Přemysl Boguaj |

| | | |
|--------------------|--|---------------------------------|
| Název stavby/akce: | Doplnění závor na přejezdech v km 1,492 (P5431), v km 2,005 (P5432) a v km 2,573 (P5433) trati Jaroměř - Trutnov | Označení (S-kód): S622000137 |
| | | Zakázka č.: 20-116-35-311 |

| | | |
|---------------------------|---|---|
| Název části: | Přejezdové zabezpečovací zařízení (PZZ) | Označení části: D.1.1.3 |
| Název objektu: | Úprava zabezpečení P5431 | Označení objektu/komplexu: PS 11-01-31 |
| Název přílohy: | Dispozice zařízení v RD | Číslo přílohy: 2. 501 |
| Název dílč částí přílohy: | | Paré: |

| | | |
|---------------------|--------------------|--------------------|
| Kraj: | katastrální území: | TUDU: |
| Královéhradecký | Jaroměř [657336] | 1651 02 |
| Stupeň dokumentace: | Datum zpracování: | Měřítka: |
| DSP+PDPS | 5/2021 | Formáty: 2 x A4 |

| | | | | | | |
|---|--------------------------|-------|---------|------------|----------|---------|
| Sklad: | Suprařadění dokumentace: | Část: | Objekt: | Podobjekt: | Příloha: | Revize: |
| 5 6 2 2 0 0 0 1 3 7 _ P D P S _ D I I 3 X _ P S I I 0 I 3 I _ X X _ 2 _ 5 0 1 0 0 0 | | | | | | |