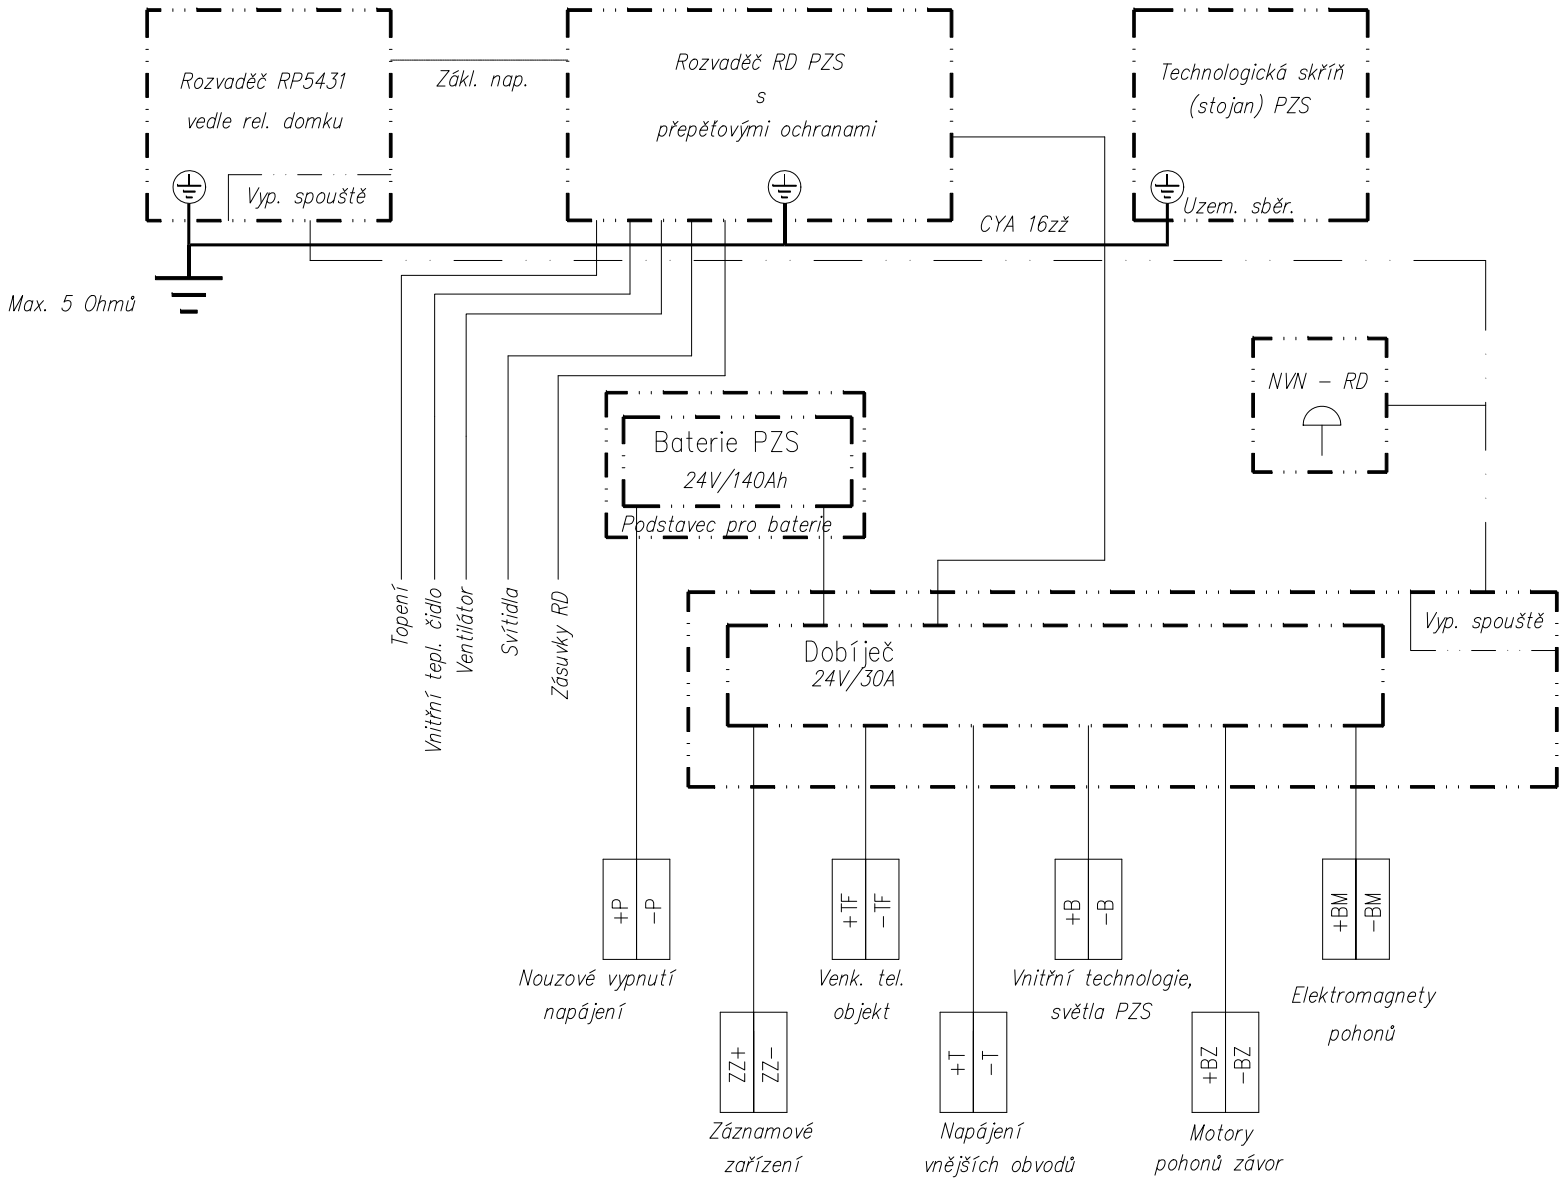

Ministerstvo dopravy
Státní fond dopravní infrastruktury

Razítko oprávněné osoby:

Podpis: Datum:

Revize:	Datum:	Popis:	Kontroloval:
000	5/2021	Definitivní odevzdání dokumentace	Ing. Miroslav Švorčík

Stavebník/Investor:	**Správa železnic, státní organizace**
Adresa:	Dlážděná 1003/7, 110 00 Praha 1
Zástupce investora:	Stavební správa východ
Adresa:	Nerudova 1, 779 00 Olomouc

SPRÁVA ŽELEZNIC

Zhotovitel stavby:	**Signal Projekt s.r.o.**
Adresa: Kontakt:	Vídeňská 55, 639 00 Brno T: +420 543 233 962 E: projekce@signalprojekt.cz
Zhotovitel objektu:	**Signal Projekt s.r.o.**
Adresa: Kontakt:	Vídeňská 55, 639 00 Brno T: +420 543 233 962 E: projekce@signalprojekt.cz

signal PROJEKT

Hlavní projektant (HIP):	Specialista:	Odpovědný projektant:	Zpracovatel:
Ing. Přemysl Boguaj	Ing. Miroslav Švorčík	Ing. Přemysl Boguaj	Ing. Přemysl Boguaj

Název stavby/akce:	**Doplnění závor na přejezdech v km 1,492 (P5431), v km 2,005 (P5432) a v km 2,573 (P5433) trati Jaroměř - Trutnov**	Označení (S-kód): S622000137
		Zakázka č.: 20-116-35-311
Název části:	Přejezdové zabezpečovací zařízení (PZZ)	Označení části: D.1.1.3
Název objektu:	**Úprava zabezpečení P5431**	Označení objektu/komplexu: **PS 11-01-31**
Název přílohy: Název dílčí části přílohy:	Blokové schéma napájení	Číslo přílohy: **2. 901**
		Paré:

Kraj:	Katastrální území:	TUDU:
Královéhradecký	Jaroměř [657336]	1651 02

Stupeň dokumentace:	Datum zpracování:	Formáty:	Měřítko:
DSP+PDPS	5/2021	2 x A4	

S-kód:	Stupeň dokumentace:	Část:	Objekt:	Podobjekt:	Příloha:	Revize:
S622001737	_PDPS	_D1133X	_PS11013	_XX	_2_901	_000