




Razítko oprávněné osoby:

[illegible]

Stavebník/Investor:	Správa železnic, státní organizace
Adresa:	Dlažďená 1003/7, 110 00 Praha 1
Zástupce investora:	Stavební správa východ
Adresa:	Nerudova 1, 779 00 Olomouc

Zhotovitel stavby:	Signal Projekt s.r.o.		
Adresa:	Vídeňská 55, 639 00 Brno		
Kontakt:	T: +420 543 233 962 E: projekce@signalprojekt.cz		
Zhotovitel objektu:	Signal Projekt s.r.o.		
Adresa:	Vídeňská 55, 639 00 Brno		
Kontakt:	T: +420 543 233 962 E: projekce@signalprojekt.cz		
Hlavní projektant (HIP):	Specialista:	Odpovědný projektant:	Zpracovatel:
Ing. Přemysl Boguaj	Ing. Miroslav Švorčík	Ing. Přemysl Boguaj	Ing. Přemysl Boguaj

Název stavby/akce:	Doplnění zázvor na přejezdech v km 1,492 (P5431), v km 2,005 (P5432) a v km 2,573 (P5433) trať Jaroměř - Trutnov										Označení (S-kód): S622000137																															
											Zakázka č.: 20-116-35-311																															
Název části:	Přejezdové zabezpečovací zařízení (PZZ)										Označení části: D.1.1.3																															
Název objektu:	Úprava zabezpečení P5433										Označení objektu/komplexu: PS 11-01-33																															
Název přílohy:	Blokové schéma napájení										Číslo přílohy: 2. 901																															
Název dílčí části přílohy:											Paré:																															
Kraj:	Katastrální území: Jaroměř [657336]										TUDU: 1651 02																															
Královéhradecký	
Stupeň dokumentace:	Datum zpracování:										Měřítko:																															
DSP + PDPS	5/2021										2 x A4																															
S-kód:	Stupeň dokumentace: Část: Objekt: Podobjekt: Příloha: Revize:	
S	6	2	2	0	0	0	1	3	7	-	P	D	P	S	-	D	1	1	3	X	-	P	S	1	1	0	1	3	3	-	X	X	-	2	-	9	0	1	-	0	0	0

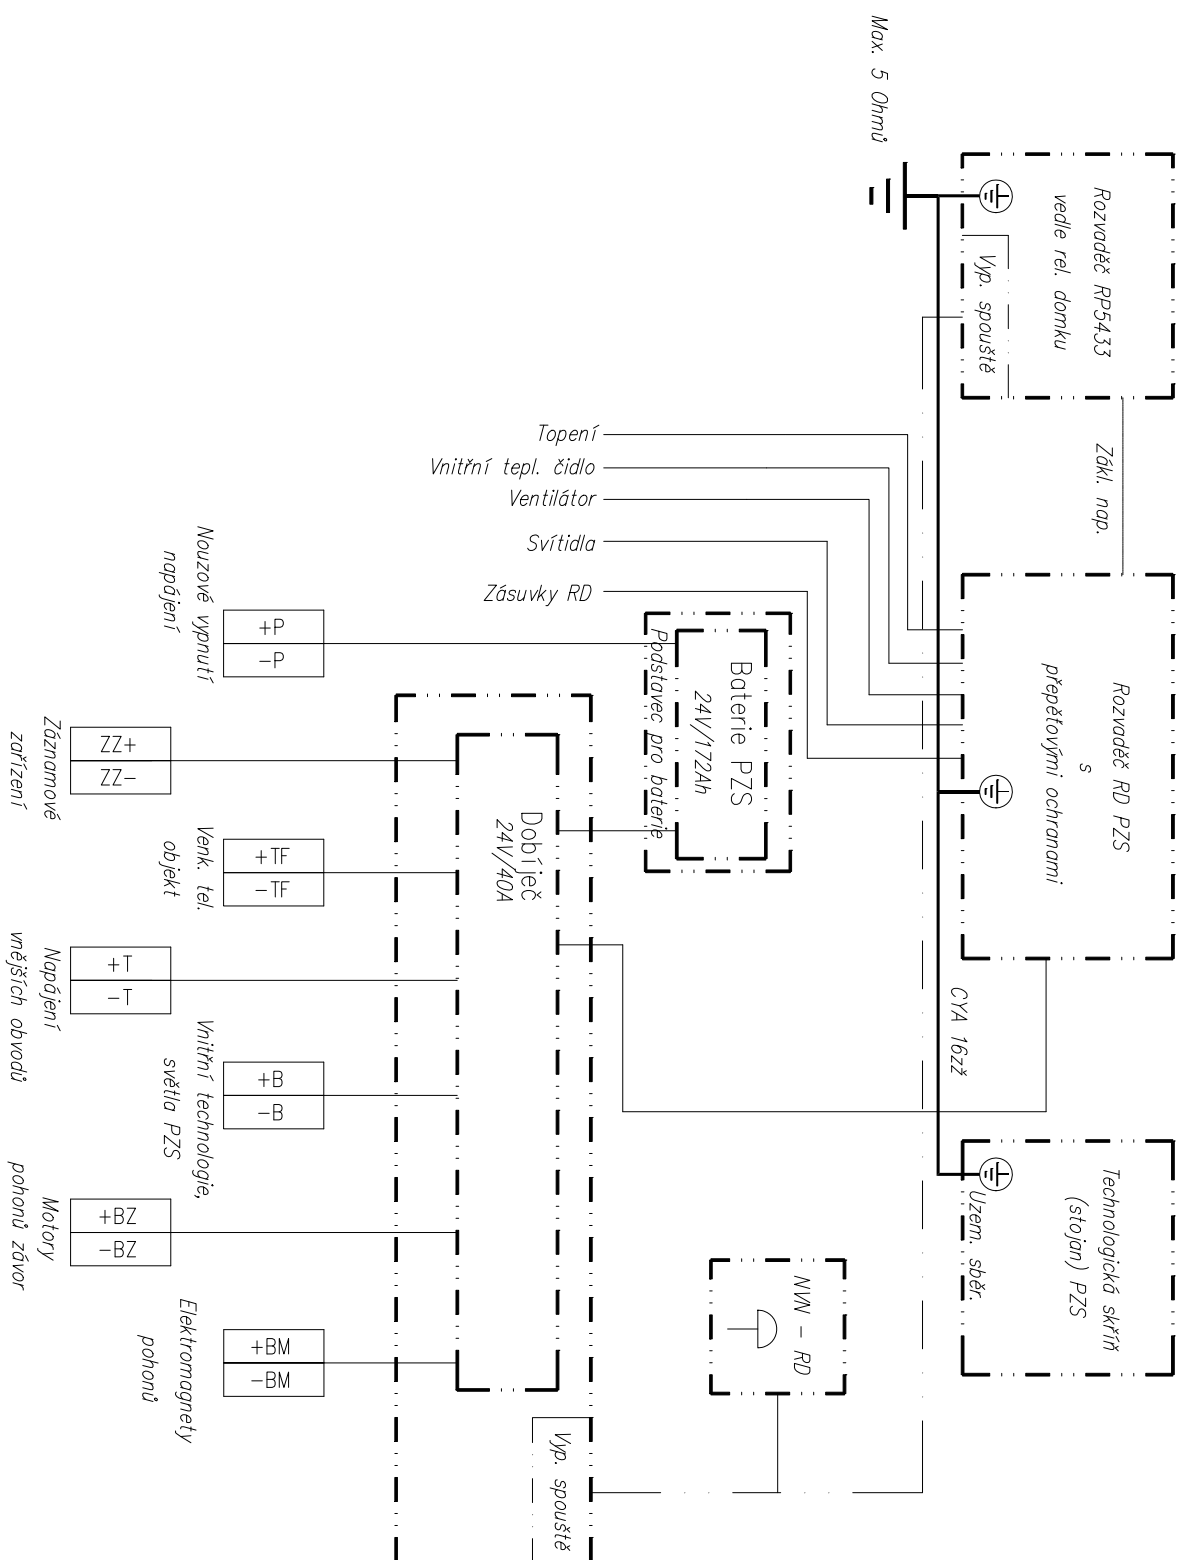

Max. 5 Ohm's