



Město Jaroměř
ODBOR MAJETKU MĚSTA



Signal Projekt s.r.o.
Vídeňská 55
639 00 Brno

Váš dopis značky / ze dne:

Číslo jednací: PDMUJA-0689/2021

Spis:

Vyřizuje / telefon: Šárka Víšková / 737 204 621

E-mail: viskova@jaromer-josefov.cz

Místo, datum: Jaroměř, 24.2.2021

Město Jaroměř, zastoupené odborem majetku města, jako vlastník pozemku p.č. 4305, 4302, 3888, 3798/1, k.ú. Jaroměř, souhlasí se stavebním záměrem „Doplnění závor na přejezdech v km 1,492 (P5431), v km 2,005 (P5432) a v km 2,573 (P5433) na trati Jaroměř – Trutnov“ za těchto podmínek:

- veškeré práce budou provedeny dle platných norem a předpisů,
- veškeré náklady na vybudování stavby jdou k tíži investora,
- zhotovitel přejímá veškerou zodpovědnost za zajištění bezpečnosti třetích osob,
- stavební materiál nebude uskladněn na pozemku Města Jaroměř,

V případě, že budou uloženy sítě do pozemků ve vlastnictví Města Jaroměř, nebo bude jinak do pozemků zasahováno:

- před zahájením prací bude uzavřena smlouva s Městem Jaroměř, o smlouvě budoucí o zřízení věcného břemene na nové vedení vč. jeho součástí, které se budou nacházet na pozemcích ve vlastnictví Města Jaroměř,
- jednotlivé vrstvy komunikace budou zhutněny tak, aby se zabránilo pozdějšímu propadu komunikace (předepsaná hodnota 45 MPa, pro pěší 40 MPa),
- o provedení hutnících zkoušek bude vydán protokol, který bude přílohou předávacího protokolu mezi Městem Jaroměř a zhotovitelem
- v případě podélných překopů komunikace bude přeasfaltovány celý jízdní pruh
- v případě příčných překopů komunikace bude přesah výkopu prováděný před vlastním zpětným zaasfaltováním proveden v rozsahu 500 mm od hrany stávajícího výkopu
- po ukončení prací vyzve žadatel zástupce Města Jaroměř (pí. Šárka Víšková, tel. 491 847 178) ke kontrole dotčeného pozemku, o kontrole bude proveden zápis.


O vyjádření ohledně sítí je třeba žádat jednotlivé správce sítí ve vlastnictví Města Jaroměře:

- Městské vodovody a kanalizace – ivan.hejna@mevakjar.cz
- Energetika s.r.o. - info@energetikajaromer.cz
- Technické služby města – tsm.jaromer@seznam.cz
- Osvětlení a energetické systémy a.s. - <https://ezadost.eltodo.cz/VES/>

Tento souhlas nenahrazuje příslušná rozhodnutí odboru výstavby a odboru dopravy a silničního hospodářství v Jaroměři.

Město Jaroměř
nám. Československé armády 16
551 01 JAROMĚŘ
IČO: 00272728 (7)
DIČ: CZ00272728

Jiří Pacovský
vedoucí oddělení investic a rozvoje

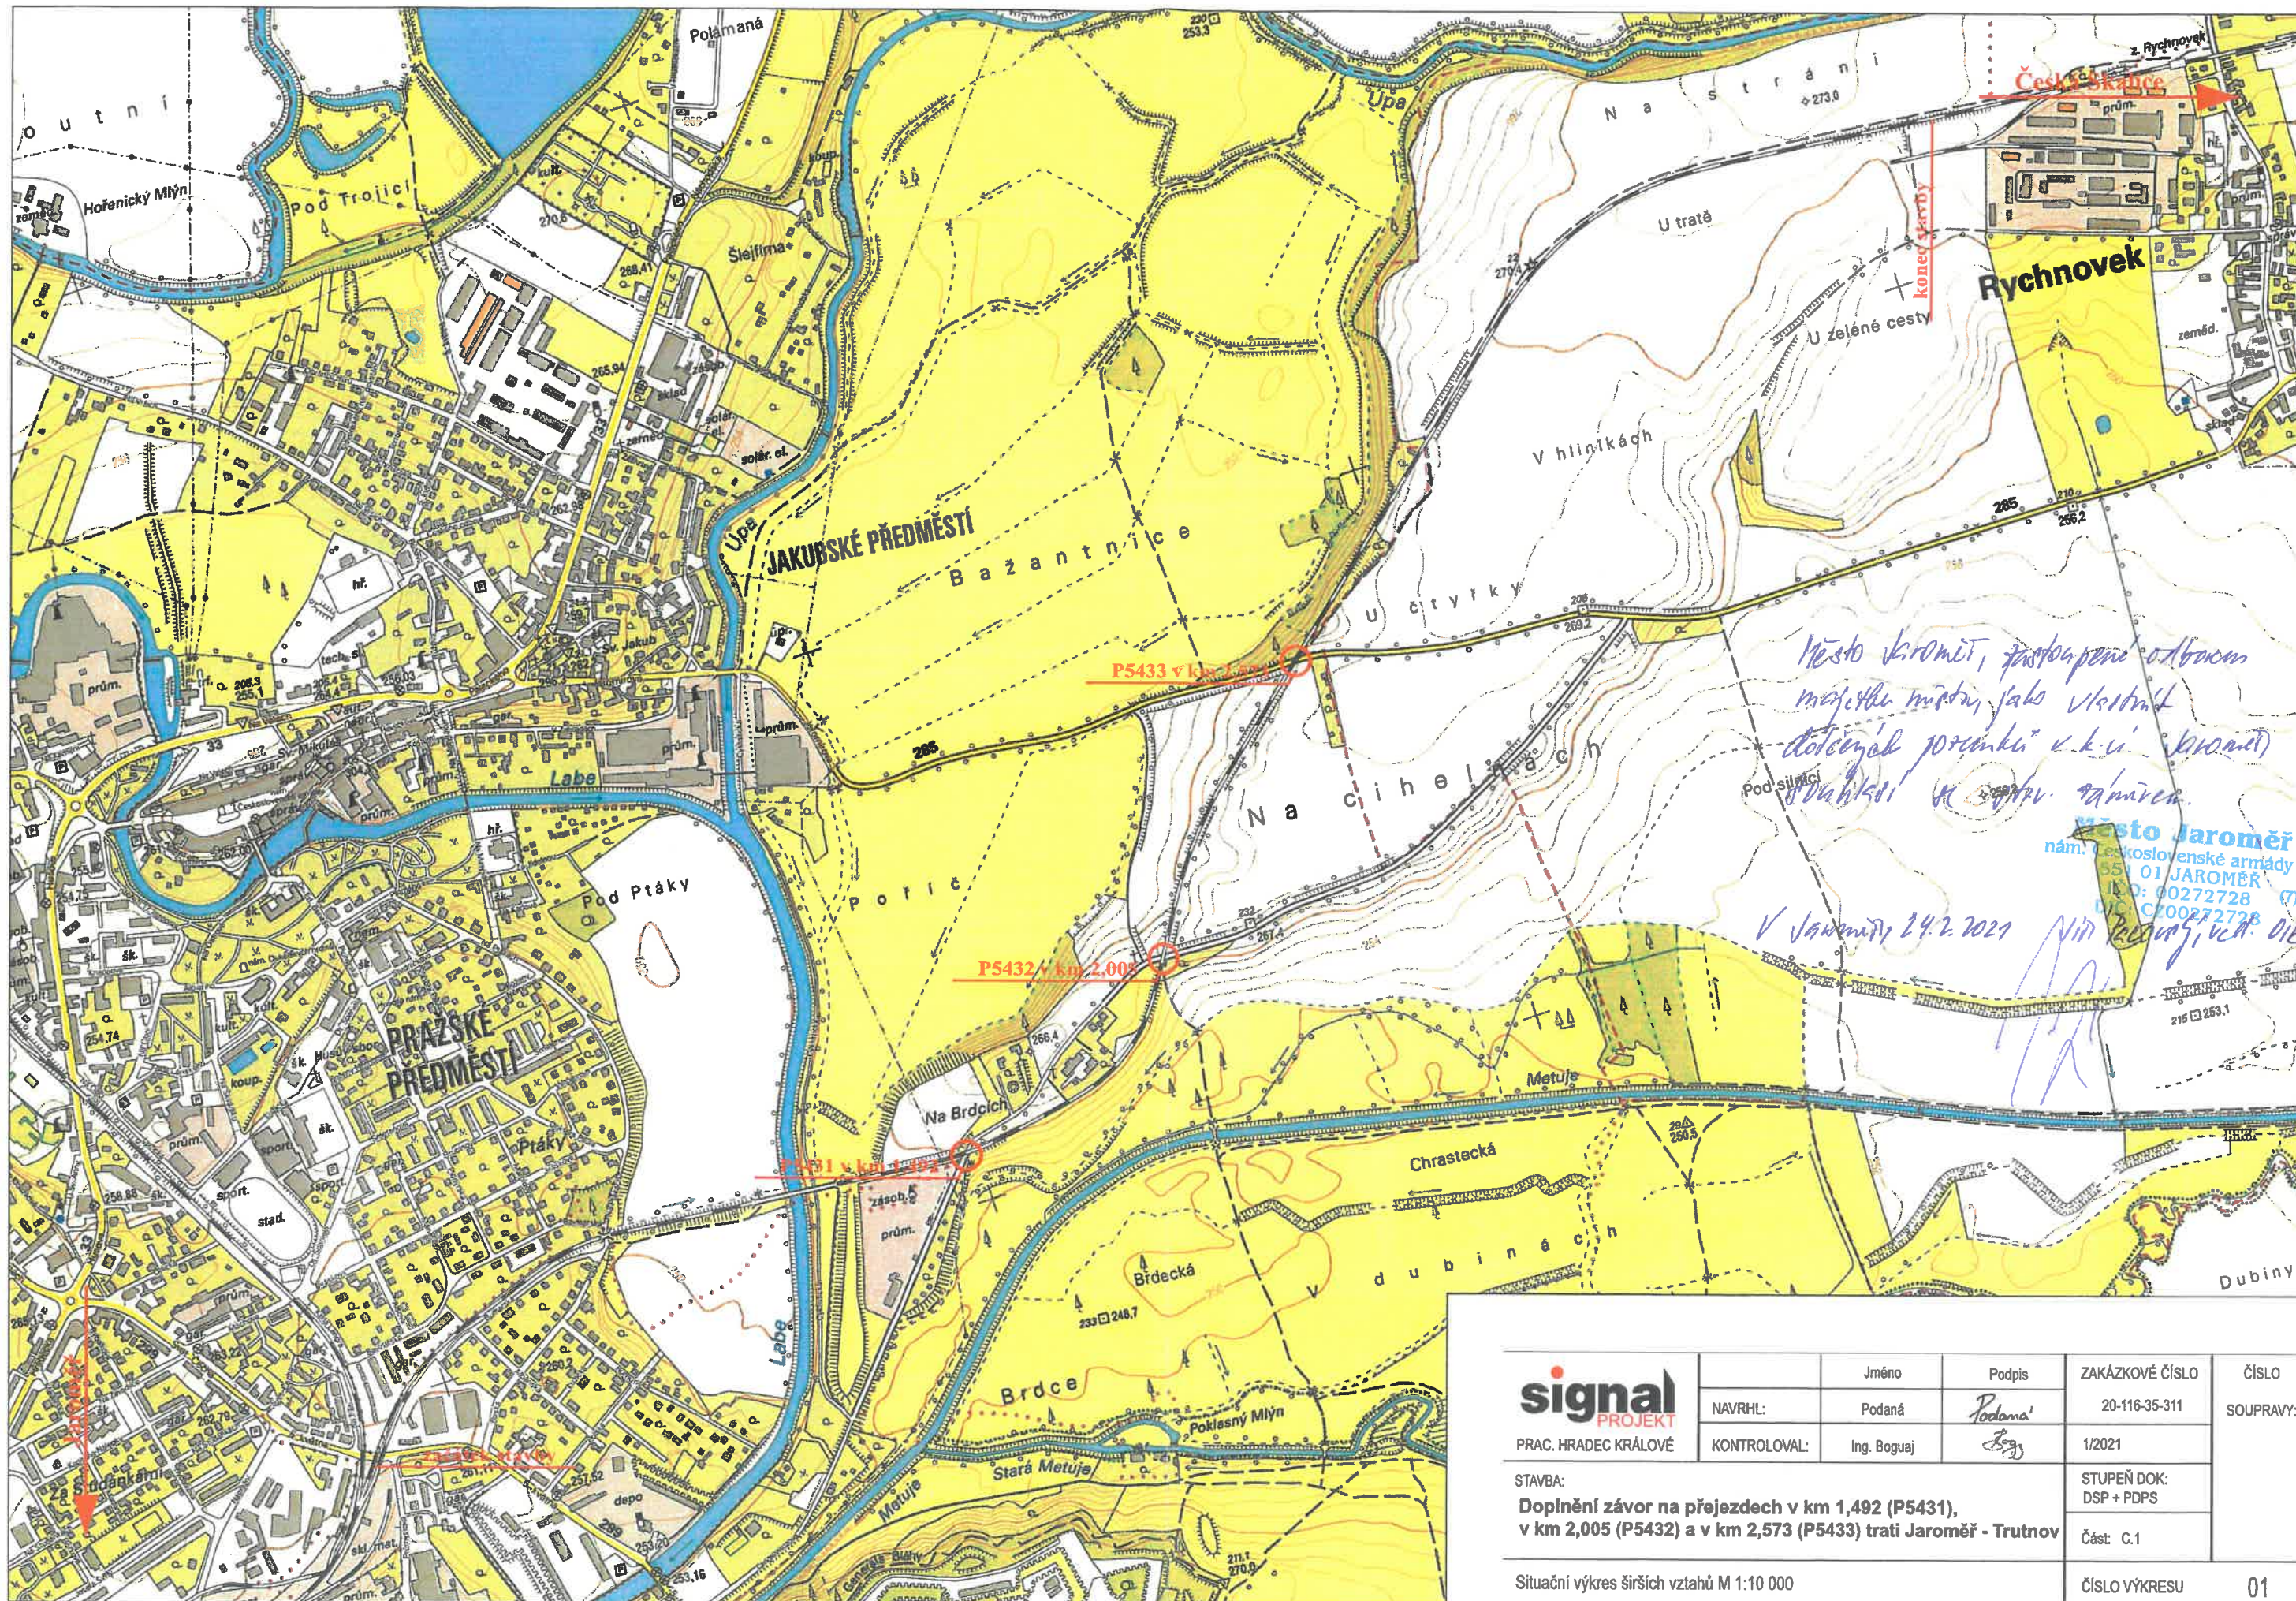

signal PROJEKT PRAC. HRADEC KRÁLOVÉ	Jméno	Podpis	ZAKÁZKOVÉ ČÍSLO	ČÍSLO SOUPRAVY:
	NAVRHL:	Podaná	20-116-35-311	
STAVBA: Doplnění závor na přejezdech v km 1,492 (P5431), v km 2,005 (P5432) a v km 2,573 (P5433) trati Jaroměř - Trutnov	KONTROLOVAL:	Ing. Boguaj	1/2021	Část: C.1
			STUPEŇ DOK: DSP + PDPS	
Situční výkres širších vztahů M 1:10 000			ČÍSLO VÝKRESU	01