


M 1:50

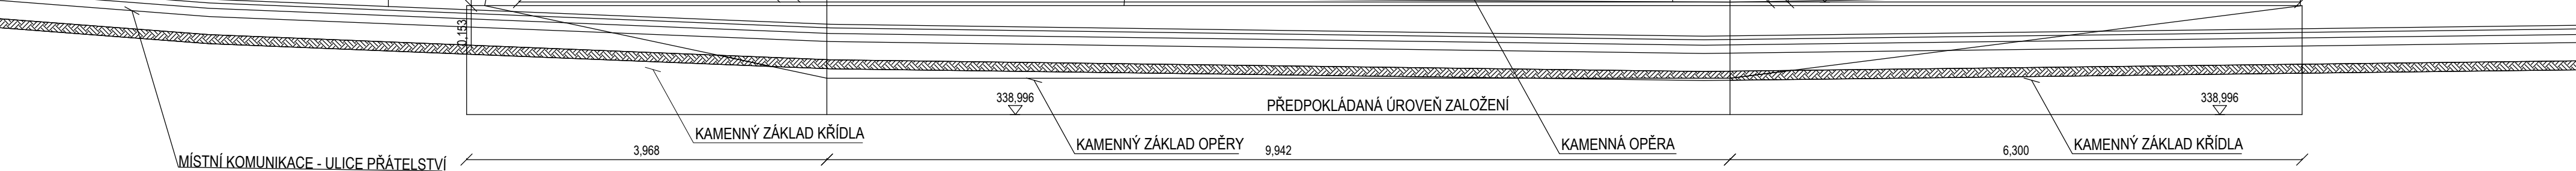



EVROPSKÁ UNIE
Evropské strukturální a investiční fondy
Operační program Doprava




Ministerstvo dopravy
Státní fond dopravní
infrastruktury

Razítko oprávněné osoby:

Podpis:

Datum:

Revize:	Datum:	Popis:	Kontroloval:
000	21.01.2022	Definitivní odevzdání dokumentace	Ing. Vojtěch Rygál

Zhotovitel stavby: Adresa: Kontakt:	N+N - Konstrukce a dopravní stavby Litoměřice, s.r.o. Nerudova 2215, 412 01 Litoměřice T: +420 416 732 335 E: nan@nanlitomerice.cz		KONSTRUKCE A DOPRAVNÍ STAVBY LITOMĚŘICE, s.r.o.
Zhotovitel objektu: Adresa: Kontakt:	N+N - Konstrukce a dopravní stavby Litoměřice, s.r.o. Nerudova 2215, 412 01 Litoměřice T: +420 416 732 335 E: nan@nanlitomerice.cz		 KONSTRUKCE A DOPRAVNÍ STAVBY LITOMĚŘICE, s.r.o.
Hlavní projektant (HIP): Ing. Vojtěch Rygál	Specialista: Ing. Vojtěch Rygál	Odpovědný projektant: Ing. Vojtěch Rygál	Zpracovatel: Michal Hovorka, DiS.

Název stavby/akce:		<div><h1>"Zřízení zastávky Dýšina"</h1></div>		Označení (S-kód): S631800326	
				Označení zhotovitele: 40/21 - 21281	
Název části:				Označení části: D.2.1.1	
Název objektu:				Označení objektu/komplexu: SO 10-10-01	
Název přílohy:		Příčný řez mostem v km 8, 447 347		Číslo přílohy: 2. 107	
Název dílčí části přílohy:				Paré:	
Kraj:		Katastrální území:	TUDU:		
Plzeňský		Dýšina	027122		
Stupeň dokumentace:		Datum zpracování:	Formáty:	Měřítko:	
DUSP		01/2022	4 x A4	1:50	
<div><div>S-kód: S 6 3 1 8 0 0 3 2 6</div><div>Stupeň dokumentace: Část: D U S P</div><div>Objekt: X</div><div>Podobjekt: D 2 1 1</div><div>Příloha: S O 1 0 1 0 1 0 0 1</div><div>Revize: x x - 2 - 1 0 7</div><div>0 0 0 0</div></div> <div>(Prostor pro další informace)</div>					