




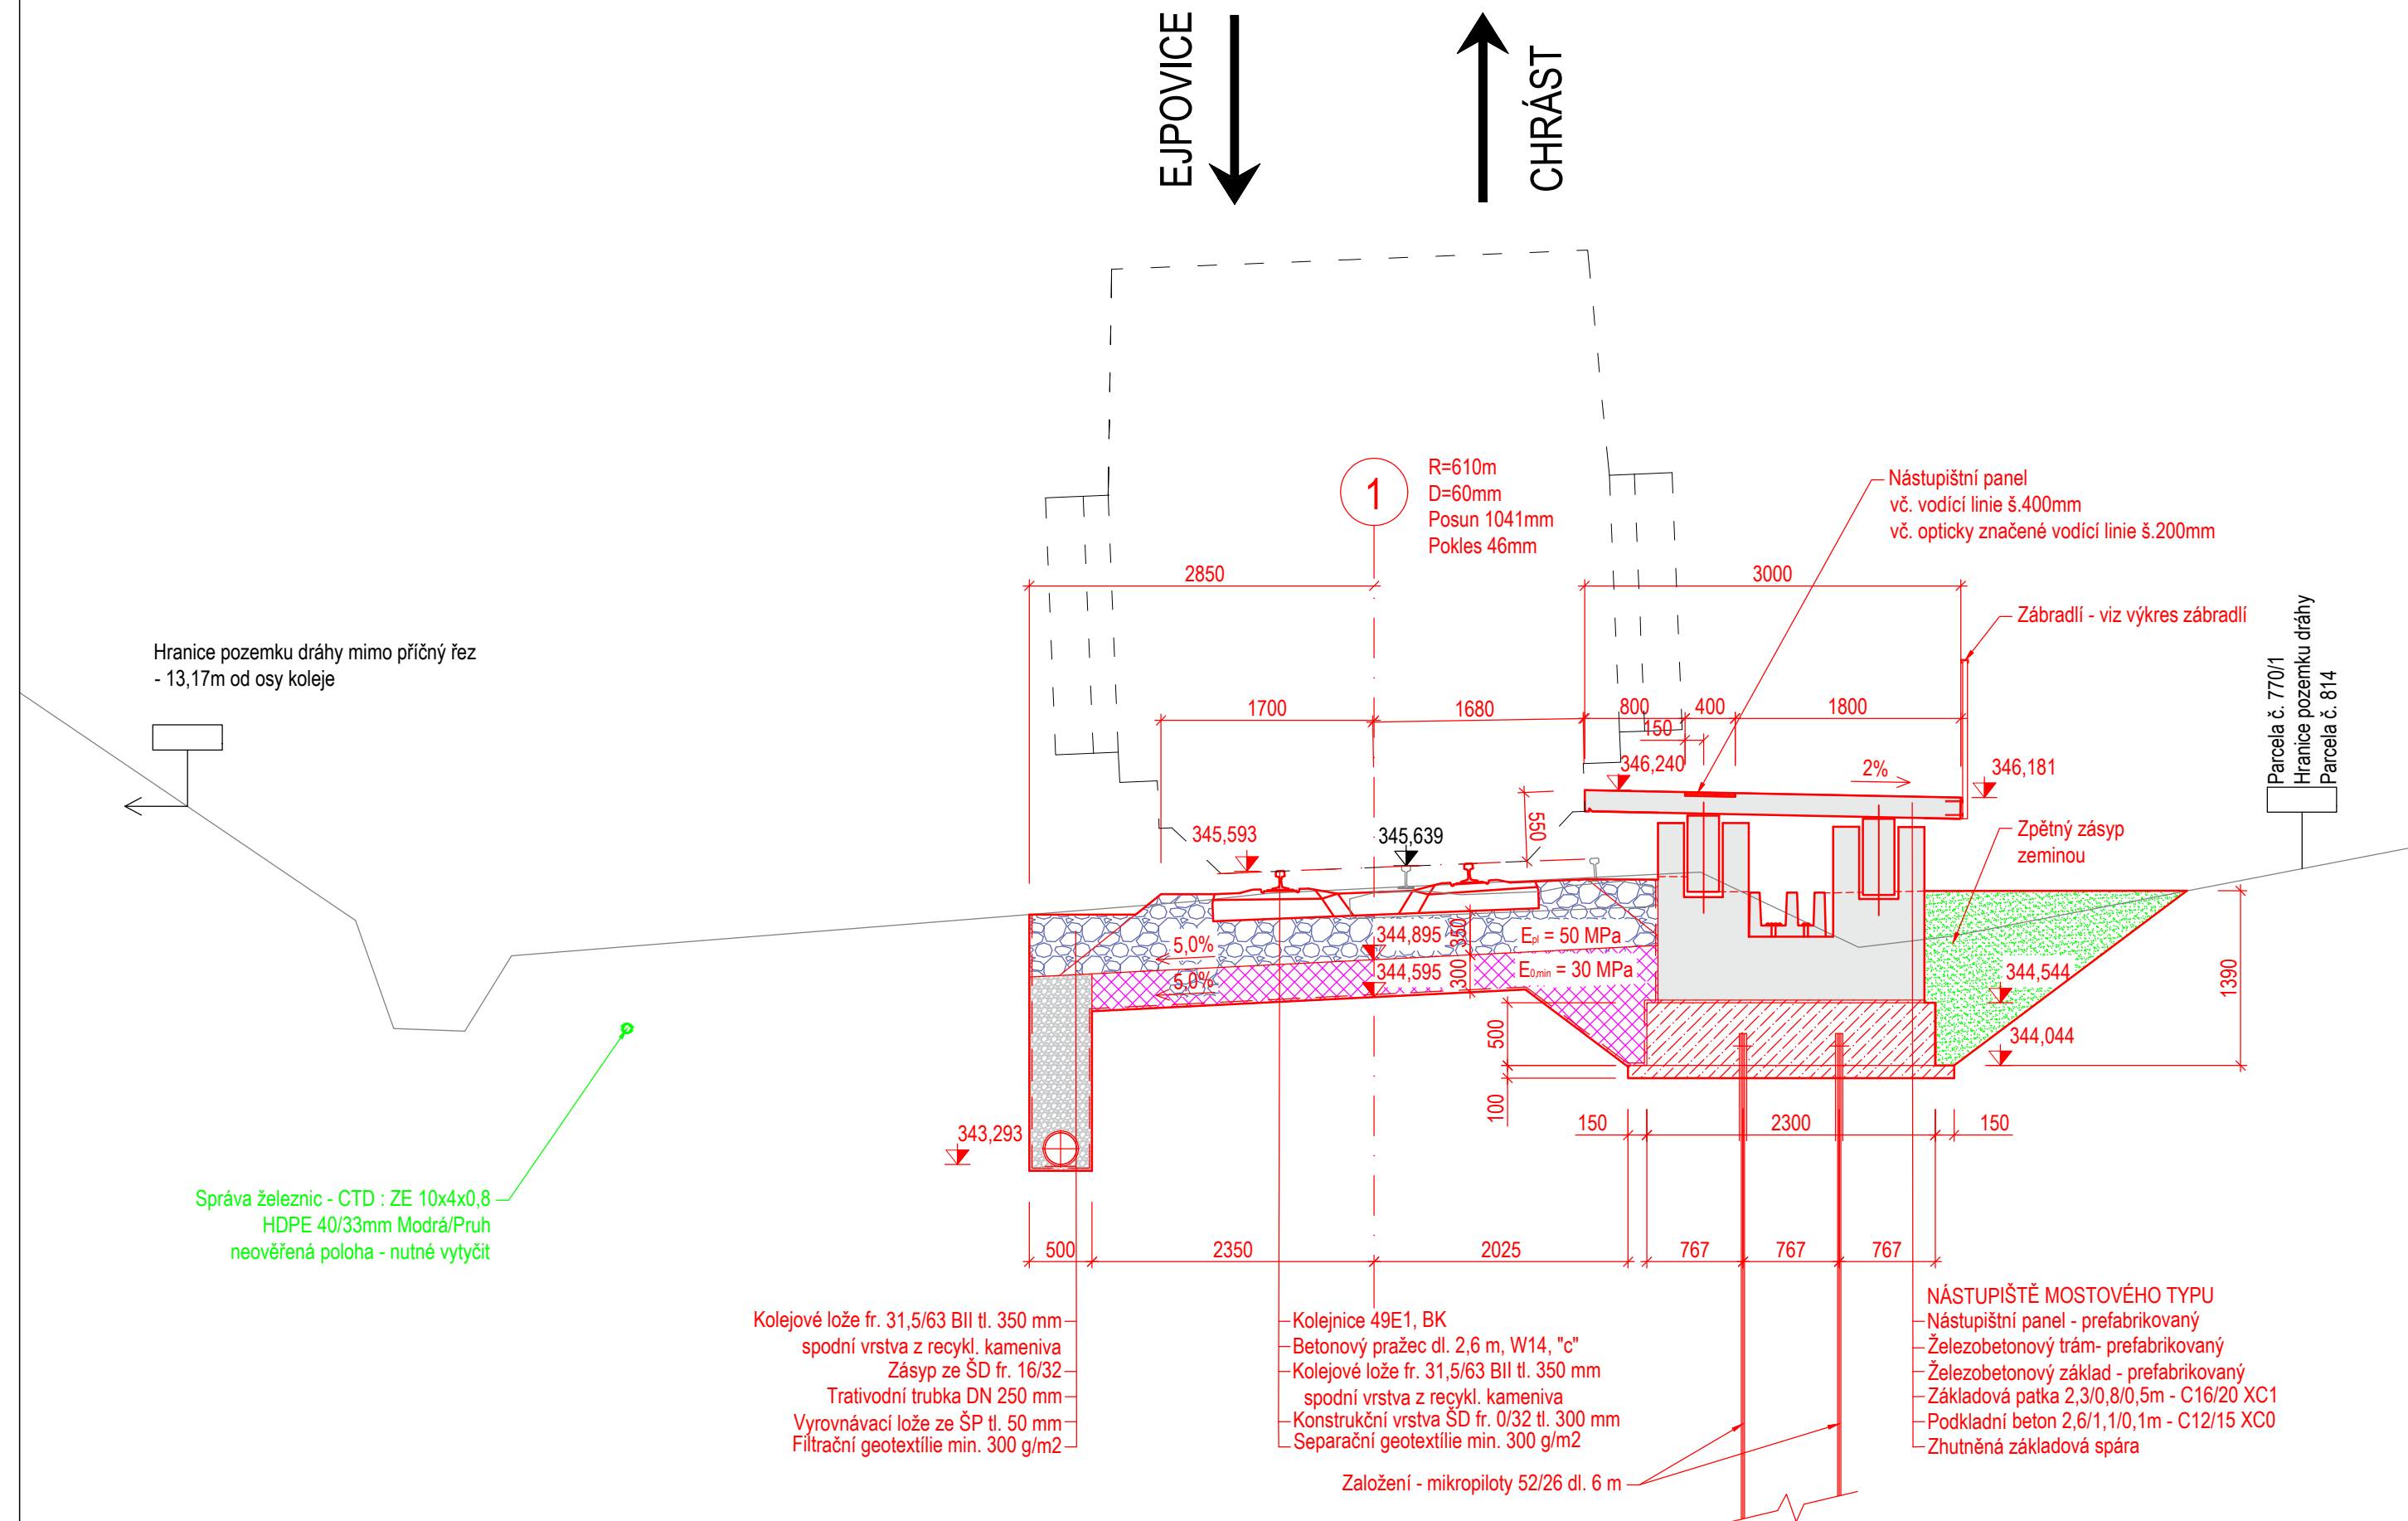


VZOROVÝ PŘÍČNÝ ŘEZ Č.1 V km 8,366 324
M 1:50



		EVROPSKÁ UNIE Evropské strukturální a investiční fondy Operační program Doprava		Ministerstvo dopravy Státní fond dopravní infrastruktury					
Razítko oprávněné osoby:									
Podpis:				Datum:					
Revize:	Datum:	Popis:			Kontroloval:				
000	21.01.2022	Definitivní odevzdání dokumentace			Ing. Vojtěch Rygál				
Stavebník/Investor:		Správa železnic, státní organizace						SPRÁVA ŽELEZNIC	
Adresa:		Dlážděná 1003/7, 110 00 Praha 1							
Zástupce investora:		Stavební správa západ							
Adresa:		Sokolovská 1955/278, 190 00 Praha 9							
Zhotovitel stavby:		N+N - Konstrukce a dopravní stavby Litoměřice, s.r.o.						KONSTRUKCE A DOPRAVNÍ STAVBY LITOMĚŘICE, s.r.o.	
Adresa:		Nerudova 2215, 412 01 Litoměřice							
Kontakt:		T: +420 416 732 335 E: nan@nanlitomerice.cz							
Zhotovitel objektu:		N+N - Konstrukce a dopravní stavby Litoměřice, s.r.o.						KONSTRUKCE A DOPRAVNÍ STAVBY LITOMĚŘICE, s.r.o.	
Adresa:		Nerudova 2215, 412 01 Litoměřice							
Kontakt:		T: +420 416 732 335 E: nan@nanlitomerice.cz							
Hlavní projektant (HIP):		Specialista:		Odpovědný projektant:		Zpracovatel:			
Ing. Vojtěch Rygál		Ing. Vojtěch Rygál		Ing. Vojtěch Rygál		Michal Hovorka, DiS.			
Název stavby/akce:		"Zřízení zastávky Dýšina"				Označení (S-kód):			
						S631800326			
						Označení zhotovitele:			
						40/21 - 21281			
Název části:		Inženýrské objekty				Označení části: D.2.1.2			
Název objektu:		Nástupiště				Označení objektu/komplexu:			
						SO 10-12-01			
Název přílohy:		Vzorový příčný řez č.2				Číslo přílohy: 2. 103			
Název dílčí části přílohy:						Paré:			
Kraj:		Katastrální území:			TUDU:				
Plzeňský		Dýšina			027122				
Stupeň dokumentace:		Datum zpracování:		Formáty:		Měřítko:			
DUSP		01/2022		3 x A4		1:50			
S-kód: S 6 3 1 8 0 0 3 2 6 - Stupeň dokumentace: Část: - D U S P - X Objekt: 0 2 1 2 - S Podobjekt: 0 1 0 1 2 0 1 - Příloha: - 2 - Revize: 1 0 3 - 0 0 0									
[Prostor pro další informace]									