



# Doporučené rozměry betonového základu pro stožár o výšce 6m (vetknutý)

## M 1 : 20

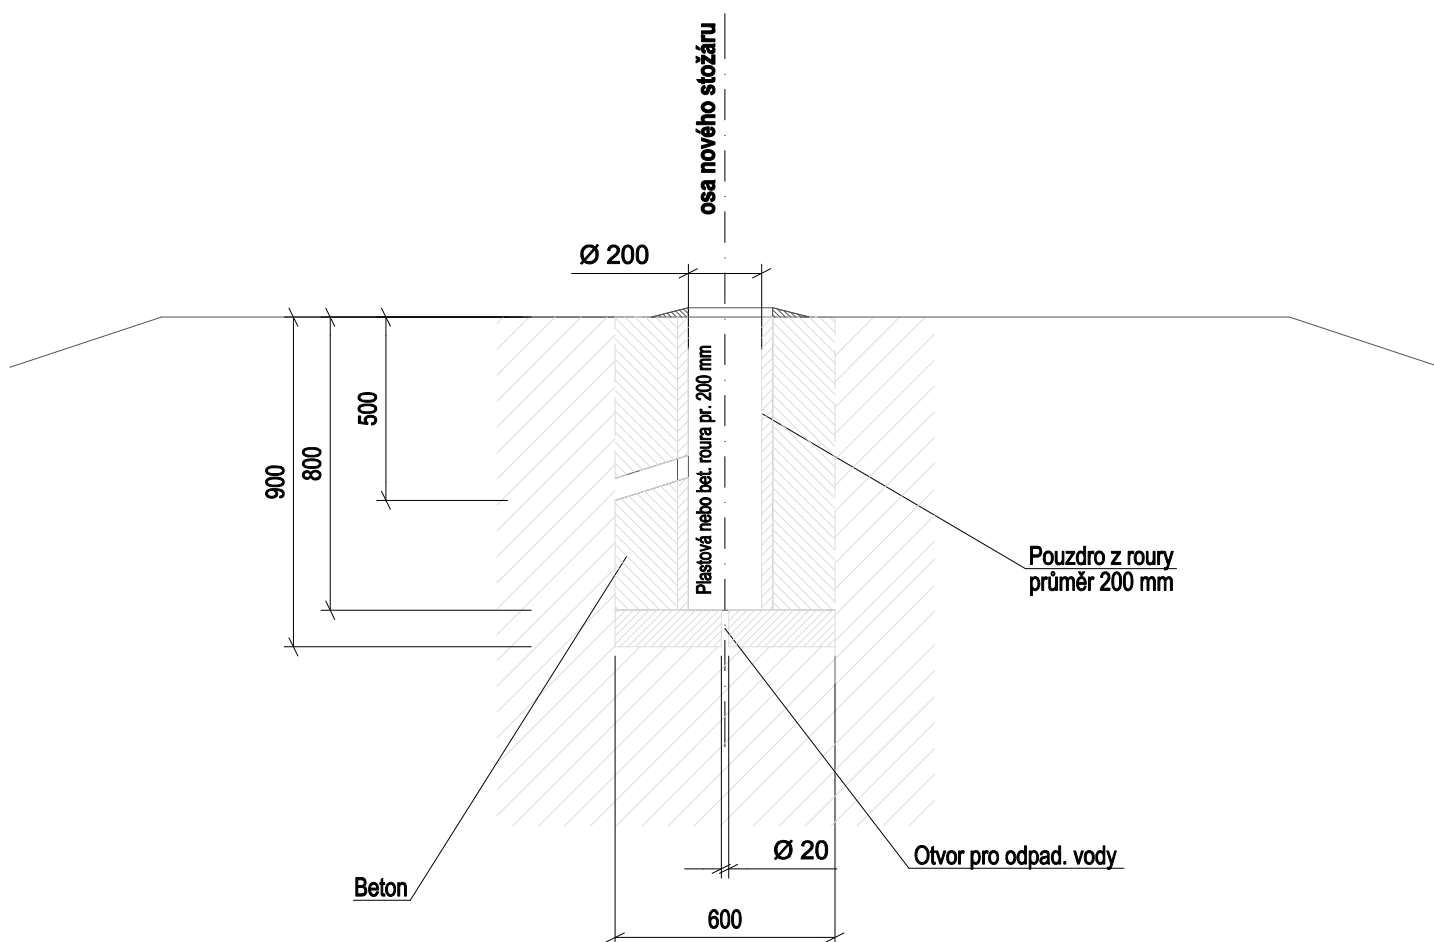

## PŮDORYS

VARIANTA KOPANÁ JÁMA

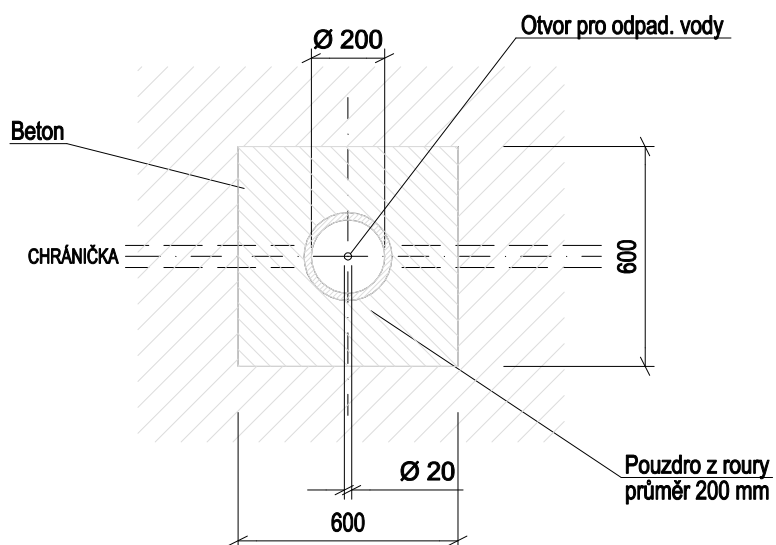

Na základy doporučujeme použít třídu betonu C16/20.