




PŘÍČNÝ ŘEZ Č.4 V km 8,390 211
M 1:50

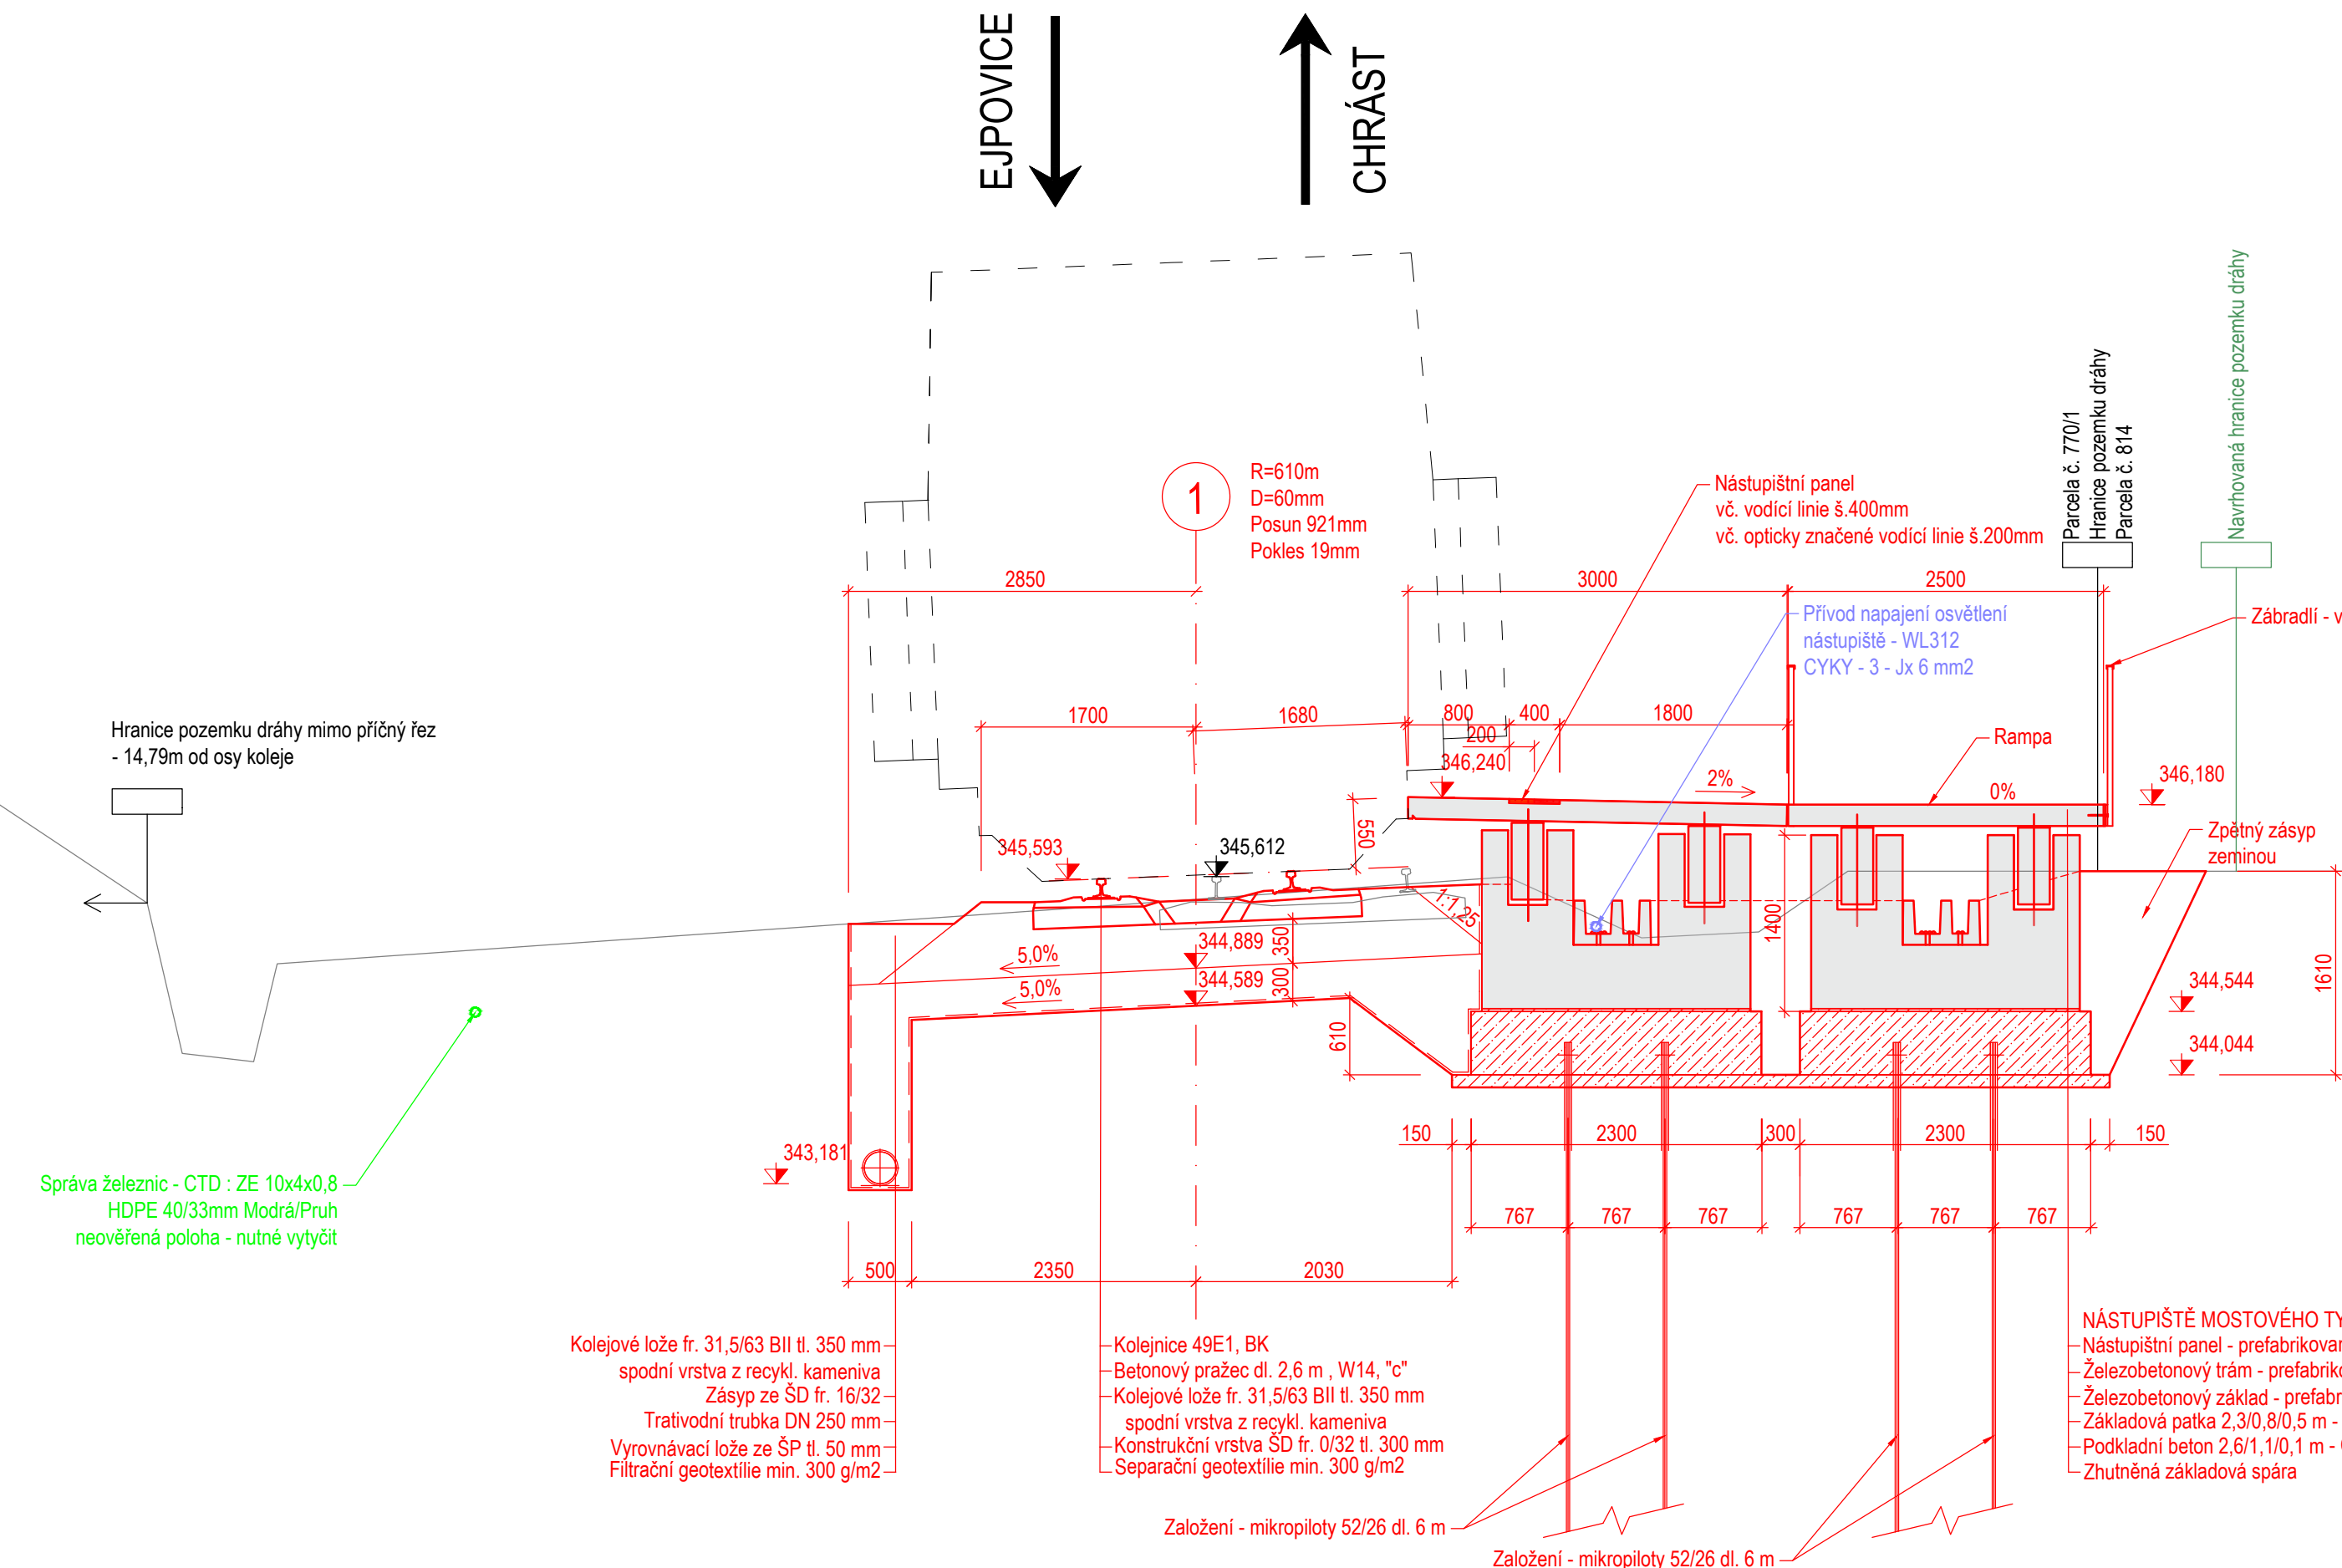

PŘÍČNÝ ŘEZ Č.5 V km 8,442 101
M 1:50

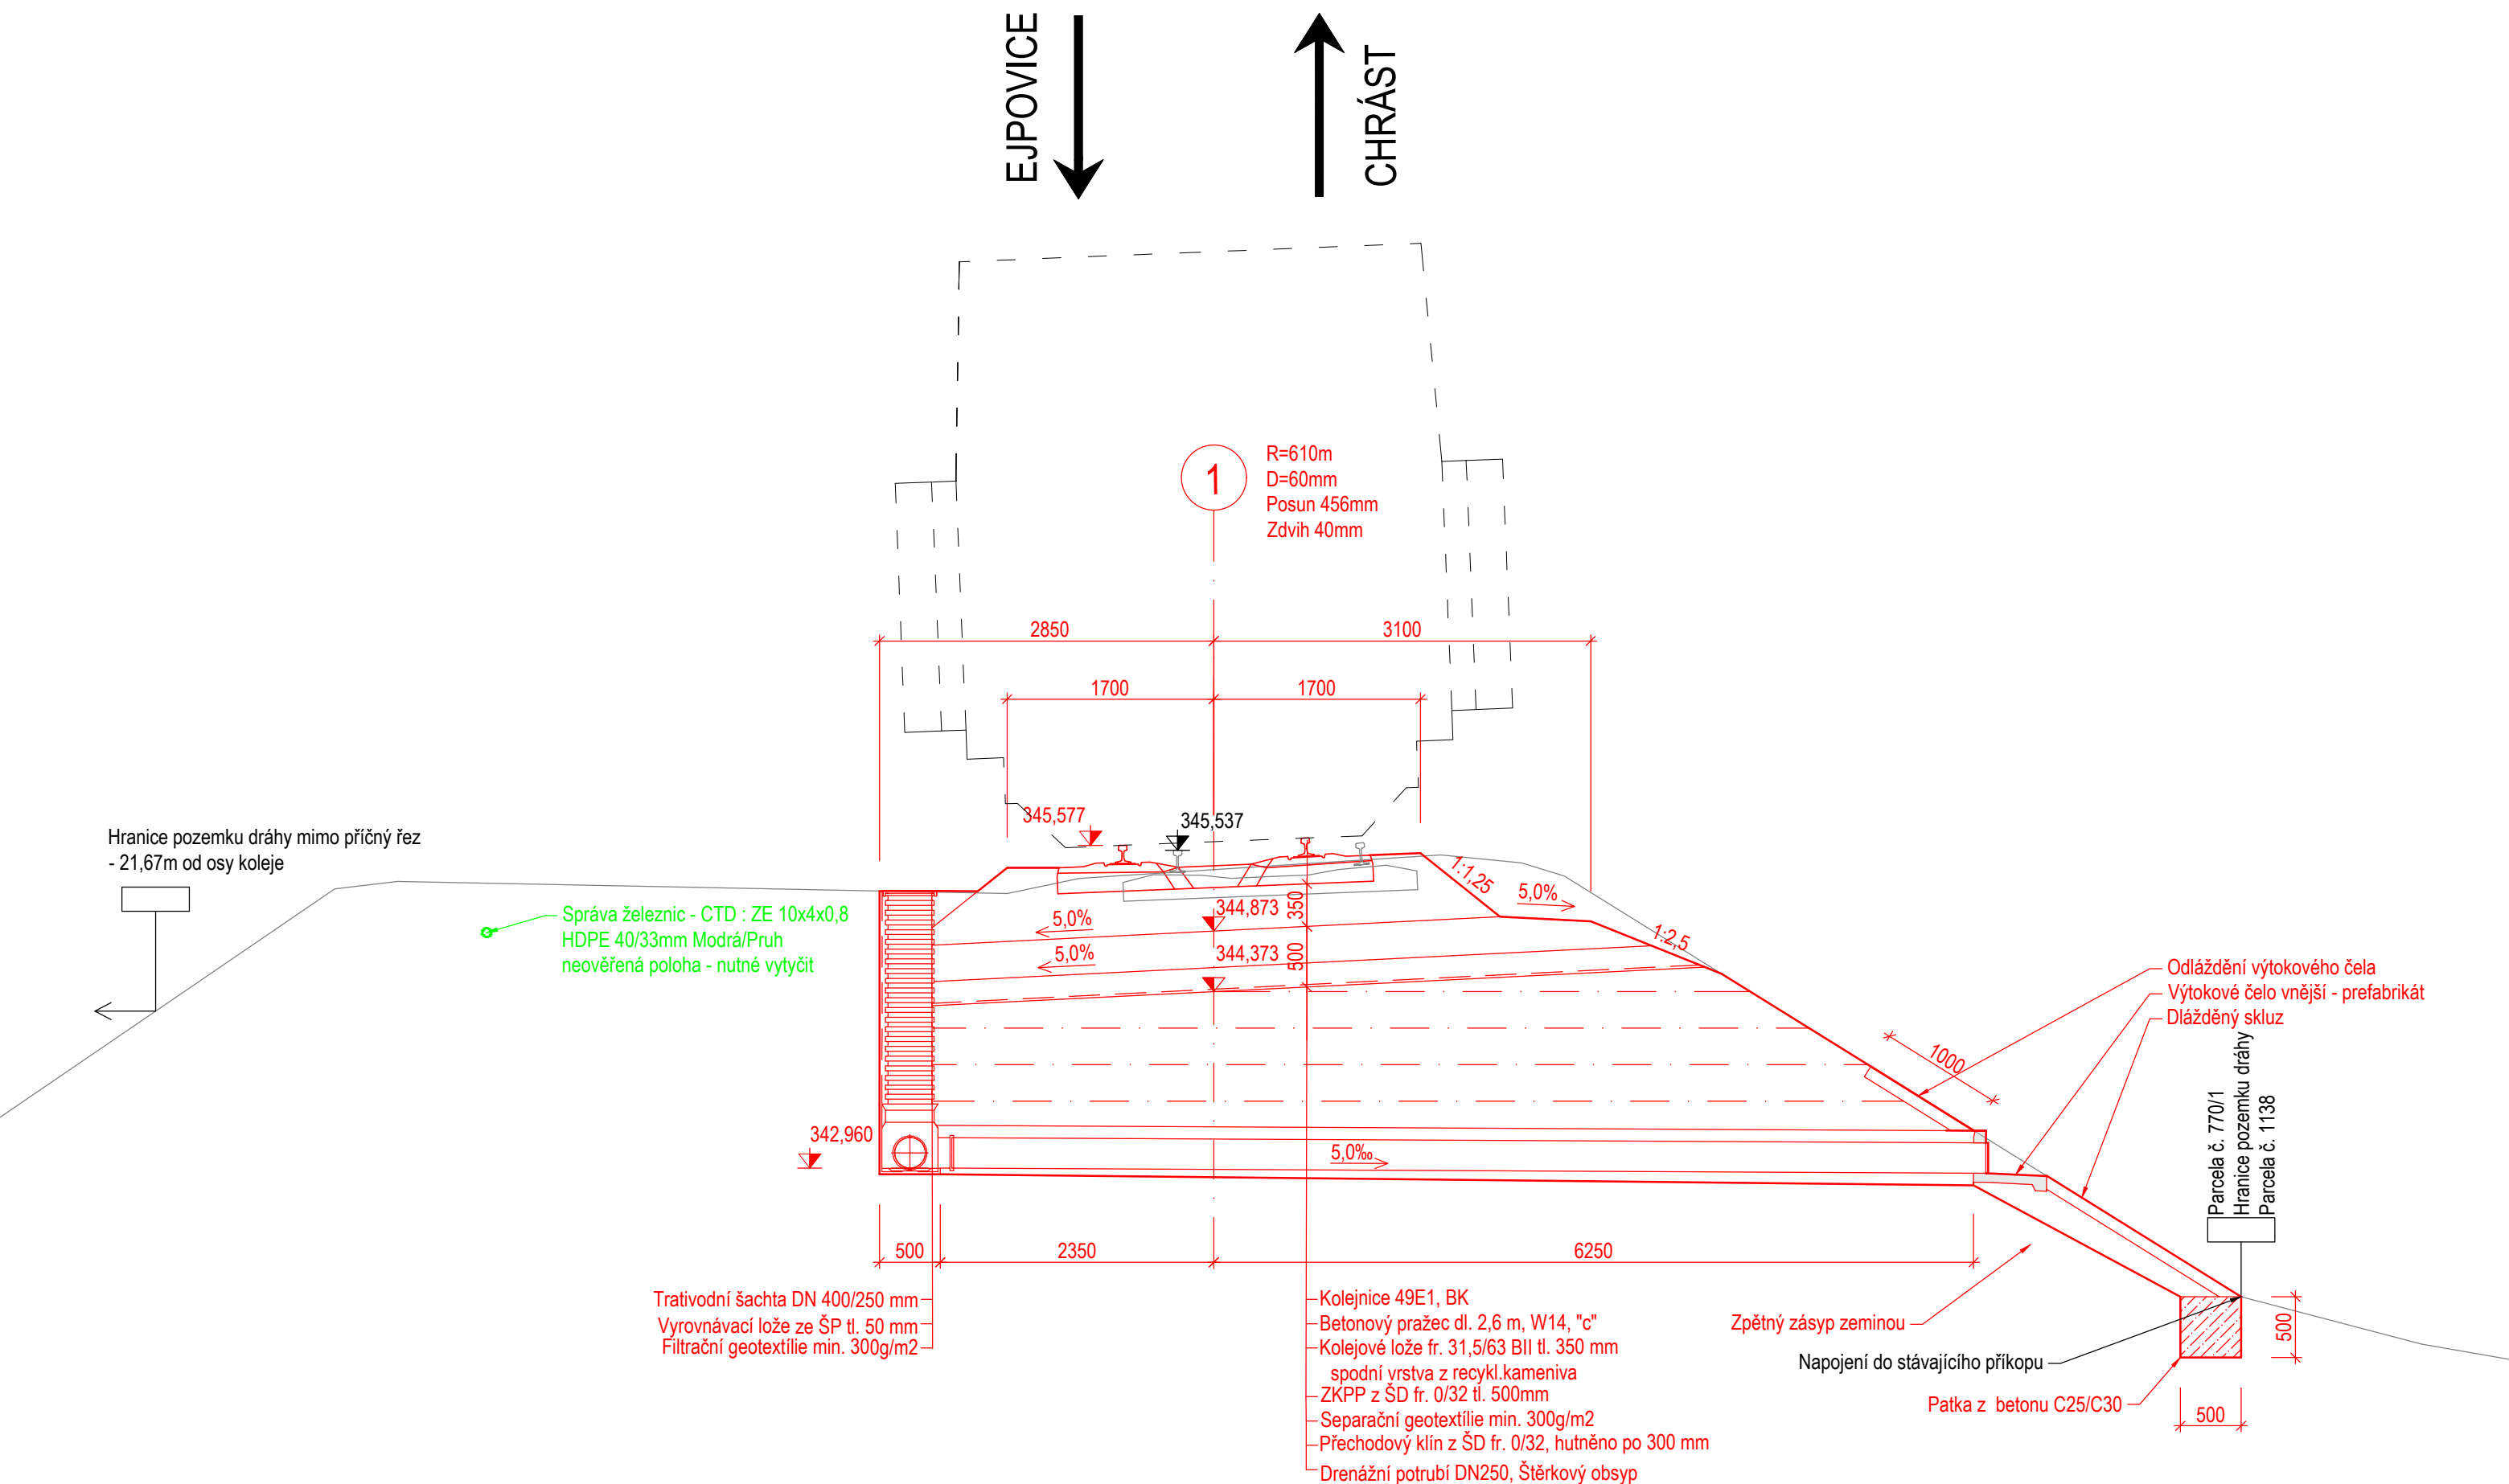

PŘÍČNÝ ŘEZ Č.6 V km 8,520 000
M 1:50

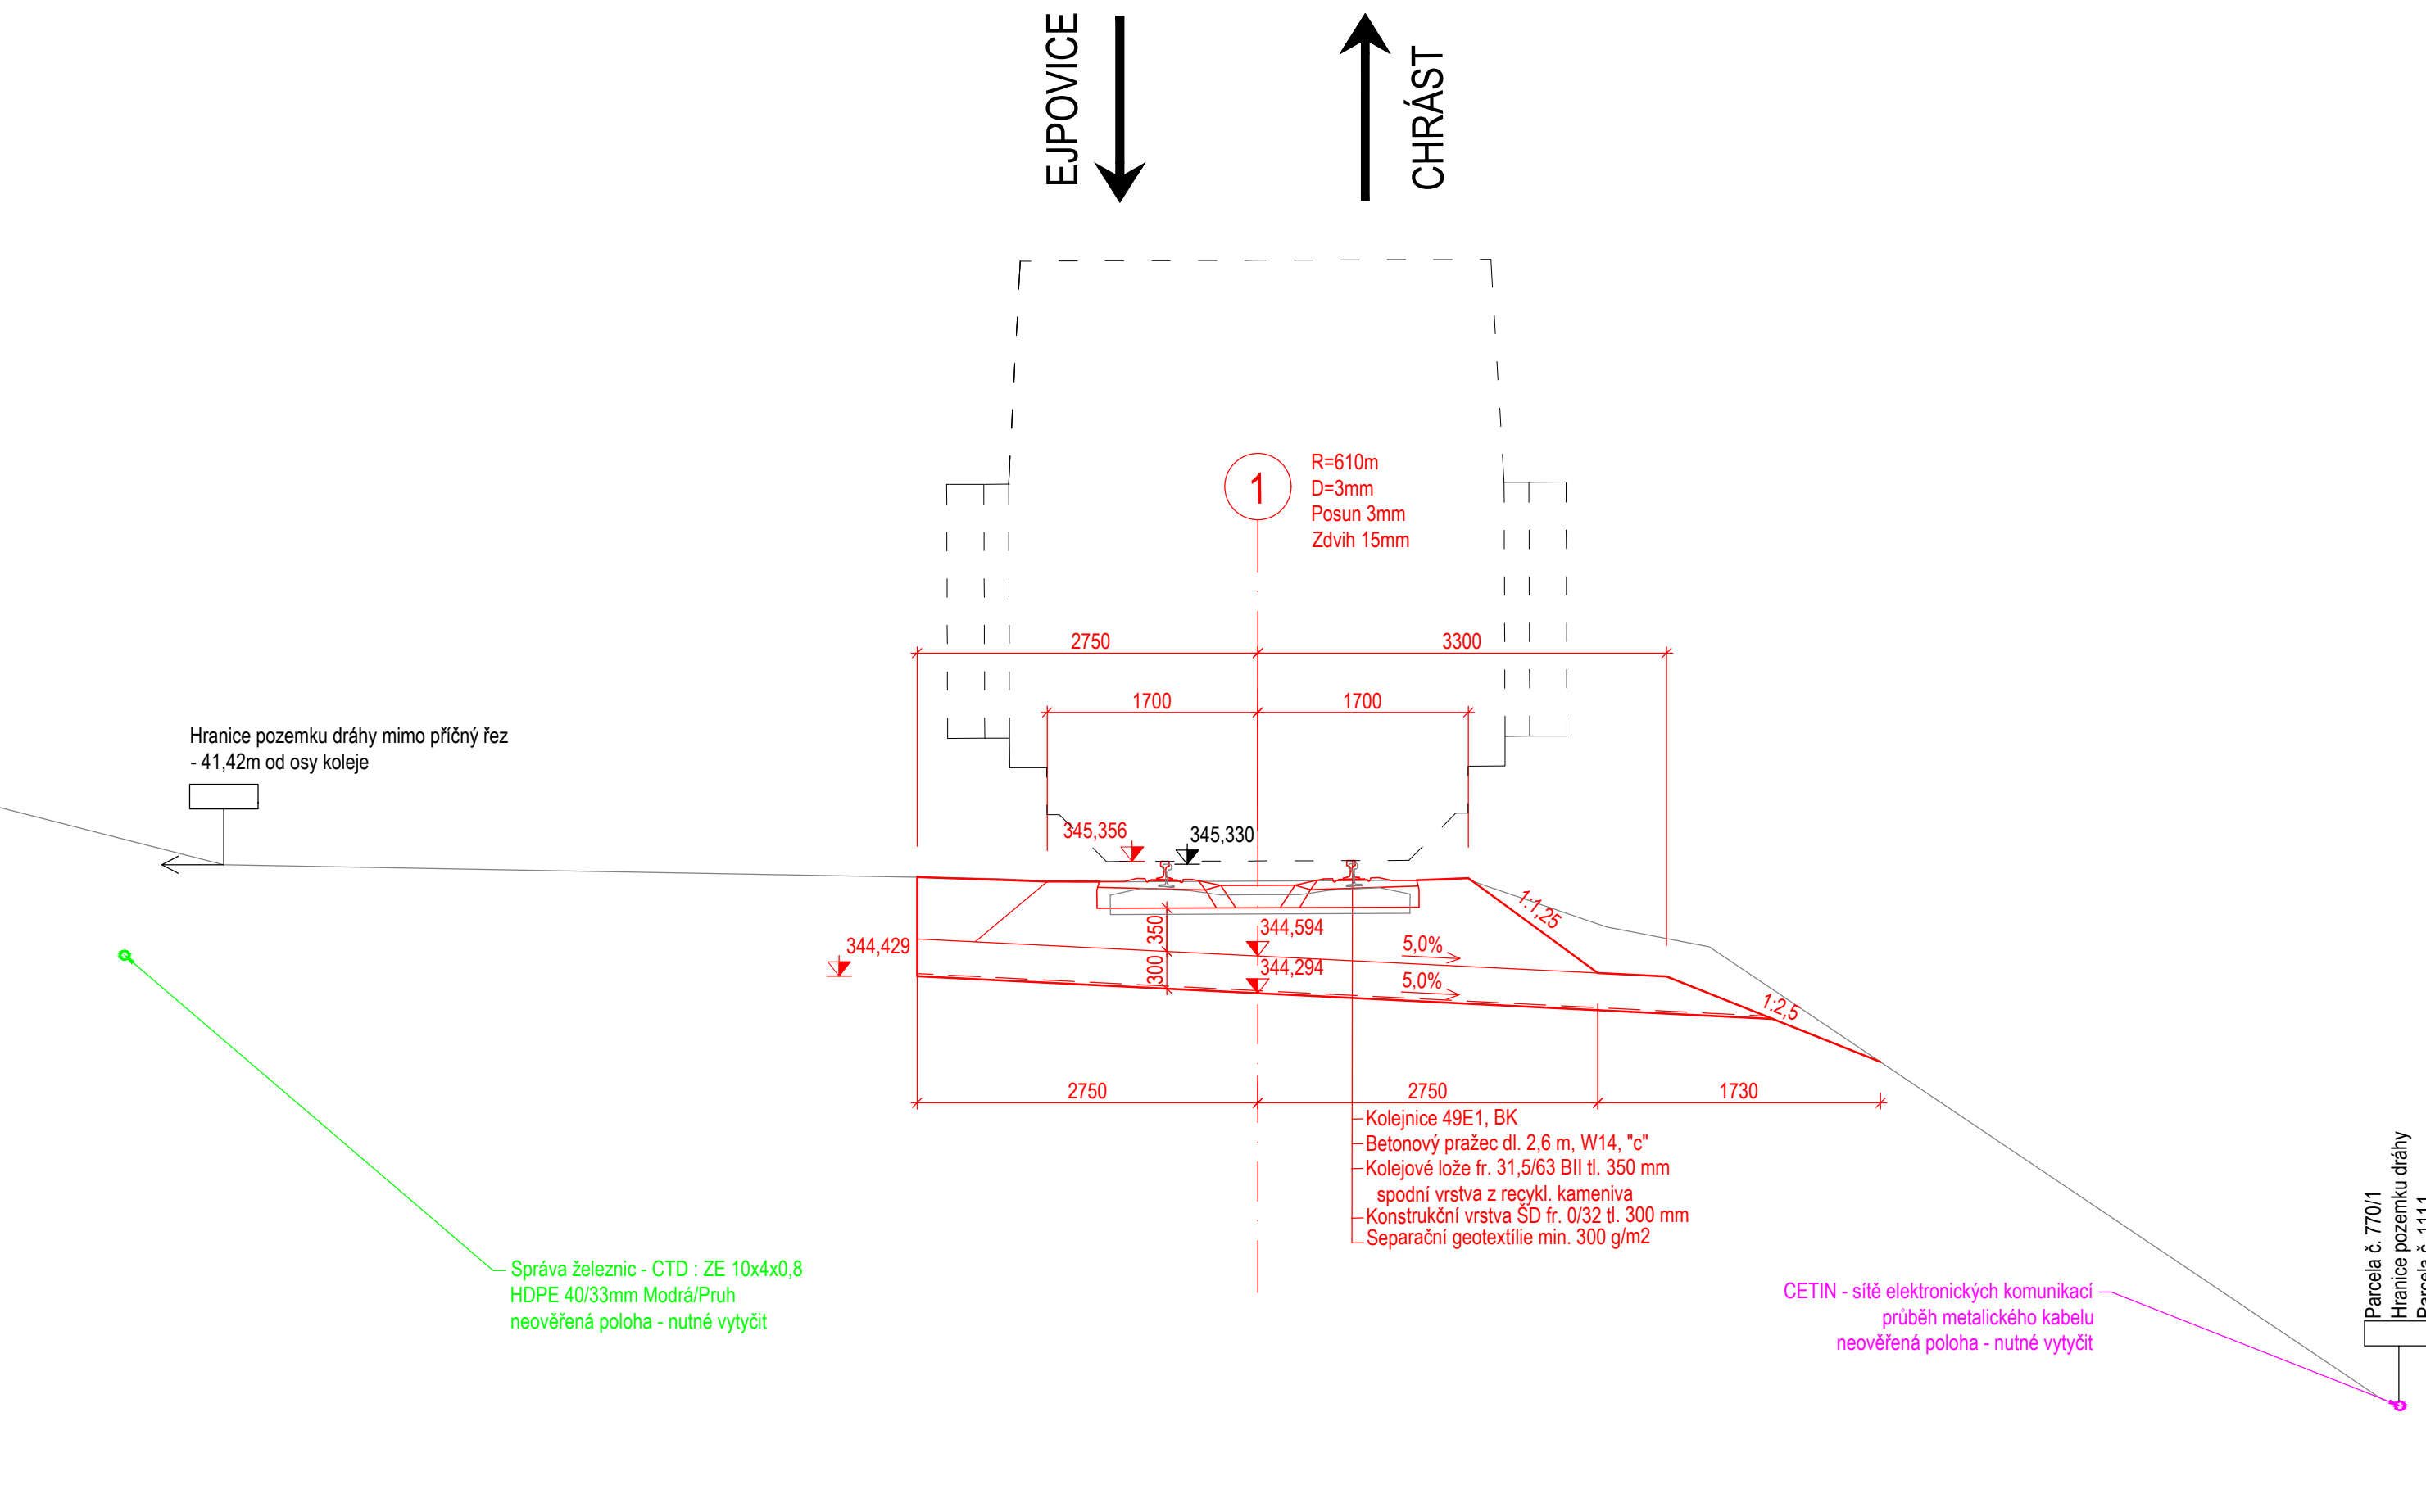

 evropská unie Evropské strukturální a investiční fondy Operační program Doprava		Ministerstvo dopravy Státní fond dopravní infrastruktury																														
Razítko oprávněné osoby:																																
Podpis:			Datum:																													
Revize:	Datum:	Popis:	Kontroloval:																													
000	21.01.2022	Definitivní odevzdání dokumentace	Ing. Vojtěch Rygál																													
<table border="1"> <tr> <td>Stavebník/Investor:</td> <td>Správa železnic, státní organizace</td> <td rowspan="2">  SPRÁVA ŽELEZNIC </td> </tr> <tr> <td>Adresa:</td> <td>Diážděná 1003/7, 110 00 Praha 1</td> </tr> <tr> <td>Zástupce investora:</td> <td>Stavební správa západ</td> <td rowspan="2">  SPRÁVA ŽELEZNIC </td> </tr> <tr> <td>Adresa:</td> <td>Sokolovská 1955/278, 190 00 Praha 9</td> </tr> </table>						Stavebník/Investor:	Správa železnic, státní organizace	 SPRÁVA ŽELEZNIC	Adresa:	Diážděná 1003/7, 110 00 Praha 1	Zástupce investora:	Stavební správa západ	 SPRÁVA ŽELEZNIC	Adresa:	Sokolovská 1955/278, 190 00 Praha 9																	
Stavebník/Investor:	Správa železnic, státní organizace	 SPRÁVA ŽELEZNIC																														
Adresa:	Diážděná 1003/7, 110 00 Praha 1																															
Zástupce investora:	Stavební správa západ	 SPRÁVA ŽELEZNIC																														
Adresa:	Sokolovská 1955/278, 190 00 Praha 9																															
<table border="1"> <tr> <td>Zhotovitel stavby:</td> <td>N+N – Konstrukce a dopravní stavby Litoměřice, s.r.o.</td> <td rowspan="2">  KONSTRUKCE A DOPRAVNÍ STAVBY LITOMĚŘICE, s.r.o. </td> </tr> <tr> <td>Adresa:</td> <td>Nerudova 2215, 412 01 Litoměřice</td> </tr> <tr> <td>Kontakt:</td> <td>T: +420 416 732 335 E: nan@nanilitomerice.cz</td> <td rowspan="2">  KONSTRUKCE A DOPRAVNÍ STAVBY LITOMĚŘICE, s.r.o. </td> </tr> <tr> <td>Zhotovitel objektu:</td> <td>N+N – Konstrukce a dopravní stavby Litoměřice, s.r.o.</td> </tr> <tr> <td>Adresa:</td> <td>Nerudova 2215, 412 01 Litoměřice</td> <td rowspan="2">  KONSTRUKCE A DOPRAVNÍ STAVBY LITOMĚŘICE, s.r.o. </td> </tr> <tr> <td>Kontakt:</td> <td>T: +420 416 732 335 E: nan@nanilitomerice.cz</td> </tr> <tr> <td>Hlavní projektant (HIP):</td> <td>Specialista:</td> <td>Odpovědný projektant:</td> <td colspan="3">Zpracovatel:</td> </tr> <tr> <td>Ing. Vojtěch Rygál</td> <td>Ing. Vojtěch Rygál</td> <td>Ing. Vojtěch Rygál</td> <td colspan="3">Michal Hovorka, DiS.</td> </tr> </table>						Zhotovitel stavby:	N+N – Konstrukce a dopravní stavby Litoměřice, s.r.o.	 KONSTRUKCE A DOPRAVNÍ STAVBY LITOMĚŘICE, s.r.o.	Adresa:	Nerudova 2215, 412 01 Litoměřice	Kontakt:	T: +420 416 732 335 E: nan@nanilitomerice.cz	 KONSTRUKCE A DOPRAVNÍ STAVBY LITOMĚŘICE, s.r.o.	Zhotovitel objektu:	N+N – Konstrukce a dopravní stavby Litoměřice, s.r.o.	Adresa:	Nerudova 2215, 412 01 Litoměřice	 KONSTRUKCE A DOPRAVNÍ STAVBY LITOMĚŘICE, s.r.o.	Kontakt:	T: +420 416 732 335 E: nan@nanilitomerice.cz	Hlavní projektant (HIP):	Specialista:	Odpovědný projektant:	Zpracovatel:			Ing. Vojtěch Rygál	Ing. Vojtěch Rygál	Ing. Vojtěch Rygál	Michal Hovorka, DiS.		
Zhotovitel stavby:	N+N – Konstrukce a dopravní stavby Litoměřice, s.r.o.	 KONSTRUKCE A DOPRAVNÍ STAVBY LITOMĚŘICE, s.r.o.																														
Adresa:	Nerudova 2215, 412 01 Litoměřice																															
Kontakt:	T: +420 416 732 335 E: nan@nanilitomerice.cz	 KONSTRUKCE A DOPRAVNÍ STAVBY LITOMĚŘICE, s.r.o.																														
Zhotovitel objektu:	N+N – Konstrukce a dopravní stavby Litoměřice, s.r.o.																															
Adresa:	Nerudova 2215, 412 01 Litoměřice	 KONSTRUKCE A DOPRAVNÍ STAVBY LITOMĚŘICE, s.r.o.																														
Kontakt:	T: +420 416 732 335 E: nan@nanilitomerice.cz																															
Hlavní projektant (HIP):	Specialista:	Odpovědný projektant:	Zpracovatel:																													
Ing. Vojtěch Rygál	Ing. Vojtěch Rygál	Ing. Vojtěch Rygál	Michal Hovorka, DiS.																													
Název stavby/akce:			Označení (S-kód): S631800326 Označení zhotovitele: 40/21 - 21281																													
"Zřízení zastávky Dýšina"			Označení části: D.2.1.1 Označení objektu/komplexu: SO 10-10-01																													
Název části: Inženýrské objekty			Číslo přílohy: 2. 105																													
Název objektu: Železniční svršek a spodek			Paré:																													
Název přílohy: Příčné řezy č. 4, 5, 6			Stupeň dokumentace: Datum zpracování: Formáty: Měřítko:																													
Název dílčí části přílohy:			DUSP 01/2022 7 x A4 1:50																													
Kraj: Katastrální území: TUDU:			Příloha: Revize:																													
Plzeňský Dýšina 027122			1-1 2-1 3-1 374																													