











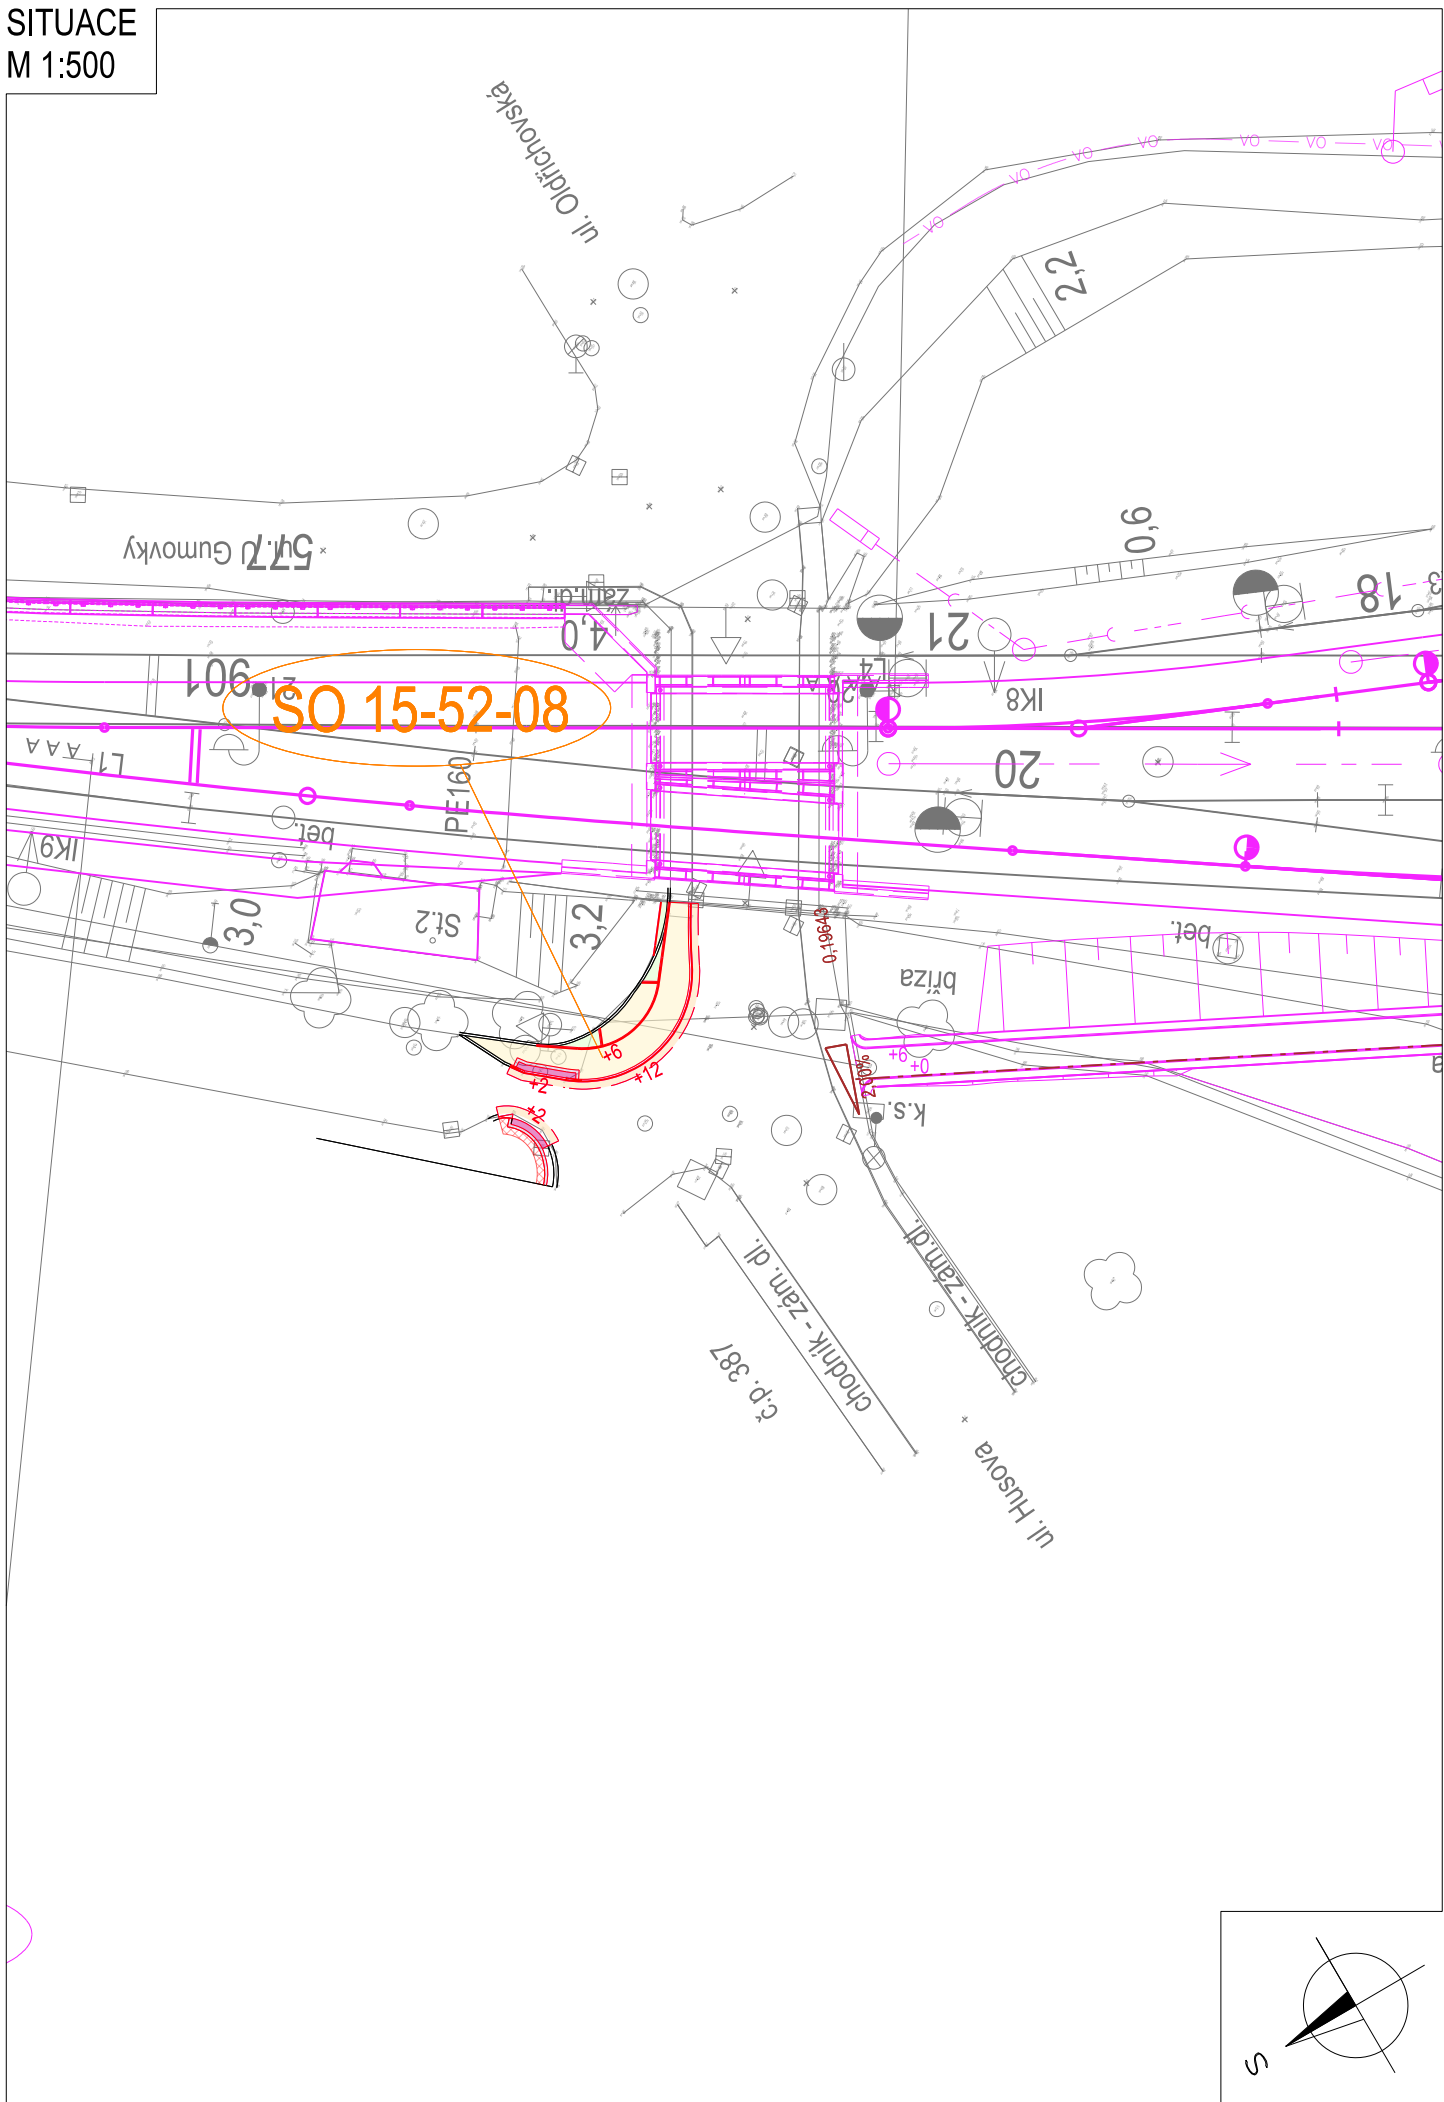


SITUACE
M 1:500





 


LEGENDA - POZEMNÍ KOMUNIKACE:




Plochy:

- | | |
|---|--|
|  | VOZOVKA - ASFALTOVÝ POVRCH |
|  | BUS ZÁLIV, PŘÍČNÝ PÁŘH,
POJIZDNÝ OSTRŮVEK - ŽULOVÁ DLAŽBA |
|  | PARKOVACÍ STÁNÍ - BETONOVÁ DLAŽBA |
|  | CHODNÍKY - BETONOVÁ DLAŽBA |
|  | CHODNÍKY - PŘESKLÁDÁNÍ |
|  | TECHNOLOGICKÉ NAPOJENÍ |
|  | PRVKY PRO NEVIDOMÉ - HLADKÁ DLAŽBA |
|  | PRVKY PRO NEVIDOMÉ - RELIÉFNÍ DLAŽBA |
|  | PRVKY PRO NEVIDOMÉ - KONTRASTNÍ PÁS |
|  | SVAHY NÁSPŮ |
|  | SVAHY ZÁŘEZŮ |
|  | ZELENĚ V ROVINĚ |



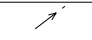
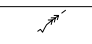
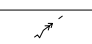
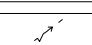
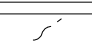
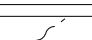
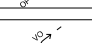
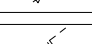
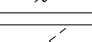
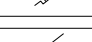
Navržené hrany:

- | | |
|---|----------------------|
|  | HRANY, OBRUBY, SVAHY |
|  | VDZ |
|  | PROVIZORNÍ VDZ |
|  | DRENÁŽ |
|  | VÝŠKOVÝ BOD |
|  | VÝŠKA NÁŠLAPU |
|  | SDZ |


Ostatní:




- | | |
|---|---|
|  | OSTATNÍ PROVOZNÍ SOUBORY A STAVEBNÍ OBJEKTY STAVBY ŽST HRÁDEK NAD NISOU |
|  | KATASTRÁLNÍ MAPA |
|  | STÁVAJÍCÍ GEODETICKÉ ZAMĚŘENÍ |

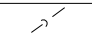Stávající inženýrské sítě:

- | | |
|---|--------------------------|
|  | KANALIZACE SPLAŠKOVÁ |
|  | KANALIZACE DEŠŤOVÁ |
|  | VODOVOD |
|  | VEDENÍ VVN |
|  | VEDENÍ VN |
|  | VEDENÍ NN |
|  | VEDENÍ SDĚLOVACÍ |
|  | VEDENÍ SDĚLOVACÍ OPTICKÉ |
|  | VEDENÍ VO |
|  | PLYNOVOD VTL |
|  | PLYNOVOD STL |
|  | ZABEZPEČOVACÍ ZAŘÍZENÍ |

Podpis:			Datum:
Revize:	Datum:	Popis:	Kontroloval:
000	25.05.2022	Definitivní odevzdání dokumentace	Ing. Ondřej Šváb

Stavebník/investor:	Správa železnic, státní organizace	
Adresa:	Dlážděná 1003/7, 110 00 Praha 1	
Zástupce investora:	Stavebí správa západ	
Adresa:	Sokolovská 1995/278, 190 00 Praha 9	

Zhotovitel stavby:		AFSAG Hrádek, Chrastava		 	
Adresa:		Magistrů 1275/13, 140 00 Praha 4			
Kontakt:		T: +420 725 634 107 E: vladislav.sefl@afry.com			
Zhotovitel objektu:		AFRY CZ s.r.o			
Adresa:		Magistrů 1275/13, 140 00 Praha 4			
Kontakt:		T: +420 725 634 107 E: vladislav.sefl@afry.com			
Hlavní projektant (HIP):		Specialista:		Zpracovatel přílohy:	
Ing. Vladislav Šeřl		Ing. Ondřej Šváb		Jaroslav Džamba	

Název stavby/akce:		Rekonstrukce ŽST Hrádek nad Nisou										S-kód:		S631500687									
												Zakázka:		2020/0074									
Název části:		Pozemní komunikace										Označení části:		D.2.1.8									
Název objektu:		ŽST Hrádek nad Nisou - ul. Nádražná, chodníky v ulici Husova (město)										Číslo objektu/komplexu:		SO 15-52-08									
Název přílohy:		Výkresová část										Číslo přílohy: 2.		001									
Název dílčí části přílohy:		Situace										Paré:											
Kraj:		Katastrální území:								TUDU:													
Liberecký		Hrádek nad Nisou [647390]								0941 F1													
Dokumentace:																							
Stupeň dokumentace:		Datum zpracování:				Formáty:				Měřítko:													
DUSP		25.05.2022				3xA4				1:500													
S-kód:		Stupeň dokumentace:				Část:				Objekt:				Podobjekt:		Příloha:				Revize:			
S 6 3 1 5 0 0 6 8 7		_ D S P X				_ D 2 1 0 8				_ S 0 1 5 5 2 0 8				_ X X		_ 2 _ 0 0 1				_ 0 0 2			