



Chodník
Ul. Husova

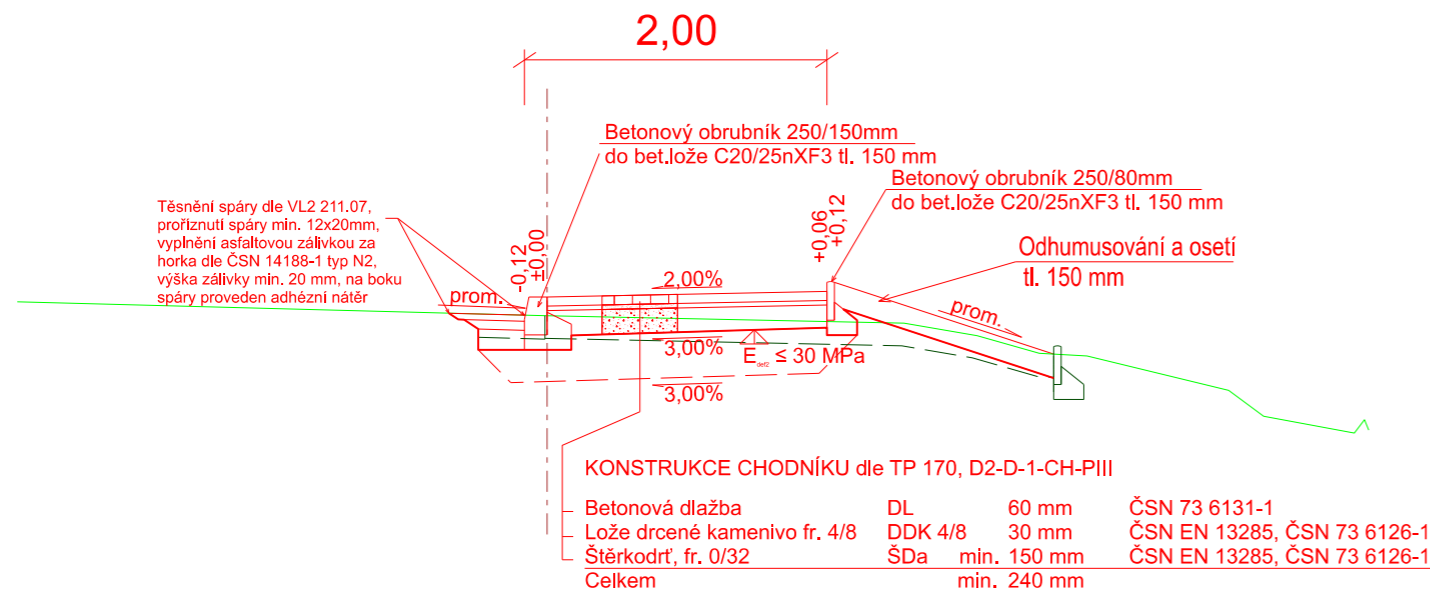

| | | | |
|---------|------------|-----------------------------------|------------------|
| | | Podpis: | Datum: |
| Revize: | Datum: | Popis: | Kontroloval: |
| 000 | 25.05.2022 | Definitivní odevzdání dokumentace | Ing. Ondřej Šváb |
| | | | |
| | | | |
| | | | |

| | | |
|----------------------------|---|---|
| Stavebník/investor: | Správa železnic, státní organizace |  |
| Adresa: | Dlážděná 1003/7, 110 00 Praha 1 | |
| Zástupce investora: | Stavebí správa západ | |
| Adresa: | Sokolovská 1995/278, 190 00 Praha 9 | |

| | | | |
|--|---|---|--|
| Zhotovitel stavby: Adresa: Kontakt: | AFSAG Hrádek, Chrastava Magistrů 1275/13, 140 00 Praha 4 T: +420 725 634 107 E: vladislav.sefl@afry.com | <div style="display: flex; justify-content: space-around; align-items: center;">   </div> | |
| Zhotovitel objektu: Adresa: Kontakt: | AFRY CZ s.r.o Magistrů 1275/13, 140 00 Praha 4 T: +420 725 634 107 E: vladislav.sefl@afry.com | <div style="display: flex; justify-content: space-around; align-items: center;">   </div> | |
| Hlavní projektant (HIP): Ing. Vladislav Šeřl | Specialista: Ing. Ondřej Šváb | Odpovědný projektant: Ing. Ondřej Šváb | Zpracovatel přílohy: Jaroslav Džamba |

| |
|---|
| Název stavby/akce: | | Rekonstrukce ŽST Hrádek nad Nisou | | | | | | | | | | S-kód: | | S631500687 | | | | | | | | | | | | | | | | | | | | | | | | | | | | |
| | | | | | | | | | | | | Zakázka: | | 2020/0074 | | | | | | | | | | | | | | | | | | | | | | | | | | | | |
| Název části: | | Pozemní komunikace | | | | | | | | | | Označení části: | | D.2.1.8 | | | | | | | | | | | | | | | | | | | | | | | | | | | | |
| Název objektu: | | ŽST Hrádek nad Nisou - ul. Nádražná, chodníky v ulici Husova (město) | | | | | | | | | | Číslo objektu/komplexu: | | SO 15-52-08 | | | | | | | | | | | | | | | | | | | | | | | | | | | | |
| Název přílohy: | | Výkresová část | | | | | | | | | | Číslo přílohy: 2. | | 003 | | | | | | | | | | | | | | | | | | | | | | | | | | | | |
| Název dílčí části přílohy: | | Vzorový příčný řez | | | | | | | | | | Paré: | | | | | | | | | | | | | | | | | | | | | | | | | | | | | | |
| Kraj: | | Katastrální území: | | | | | TUDU: | | | | | | | | | | | | | | | | | | | | | | | | | | | | | | | | | | | |
| Liberecký | | Hrádek nad Nisou [647390] | | | | | 0941 F1 | | | | | | | | | | | | | | | | | | | | | | | | | | | | | | | | | | | |
| Dokumentace: | |
| Stupeň dokumentace: | | Datum zpracování: | | | Formáty: | | | Měřítko: | | | | | | | | | | | | | | | | | | | | | | | | | | | | | | | | | | |
| DUSP | | 25.05.2022 | | | 2xA4 | | | 1:50 | | | | | | | | | | | | | | | | | | | | | | | | | | | | | | | | | | |
| S-kód: | | Stupeň dokumentace: | | | Část: | | | Objekt: | | | Podobjekt: | | Příloha: | | | Revize: | | | | | | | | | | | | | | | | | | | | | | | | | | |
| S | 6 | 3 | 1 | 5 | 0 | 0 | 6 | 8 | 7 | _ | D | S | P | X | _ | D | 2 | 1 | 0 | 8 | _ | S | 0 | 1 | 5 | 5 | 2 | 0 | 8 | _ | X | X | _ | 2 | _ | 0 | 0 | 3 | _ | 0 | 0 | 2 |

Prostor pro další informace