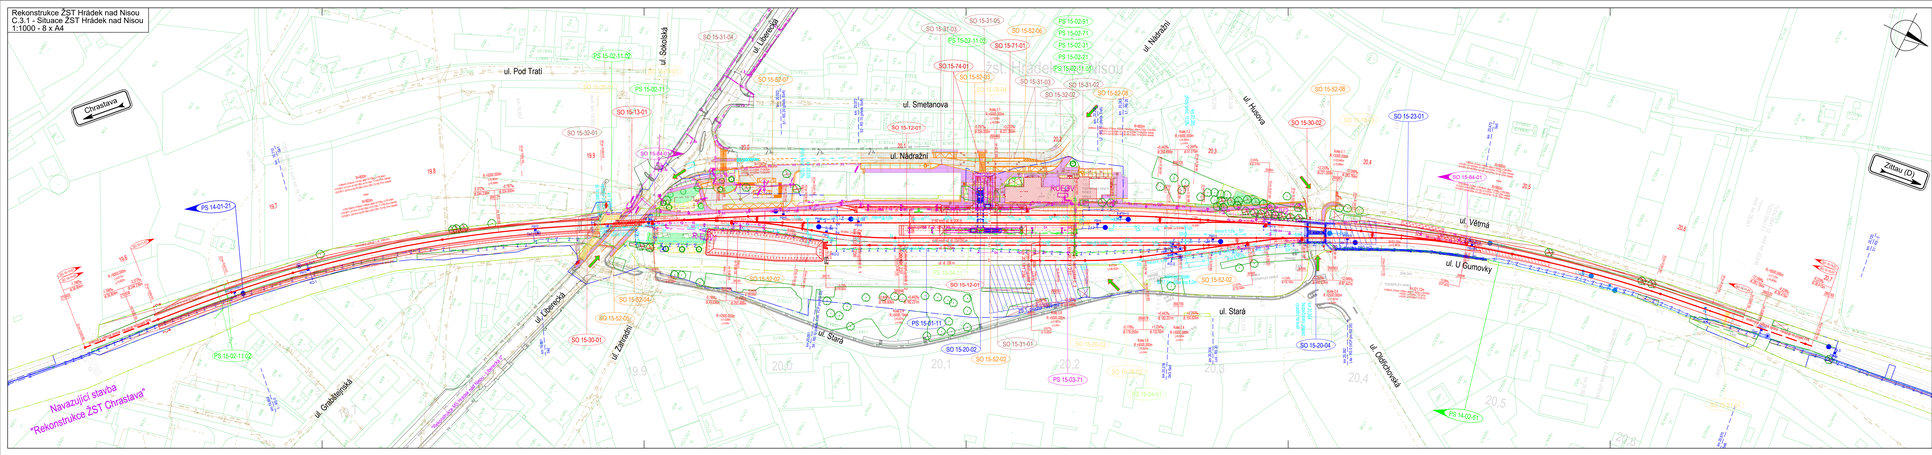Rekonstrukce ŽST Hrádek nad Nisou
C.3.1 - Situace ŽST Hrádek nad Nisou
1:1000 - 8 x A4