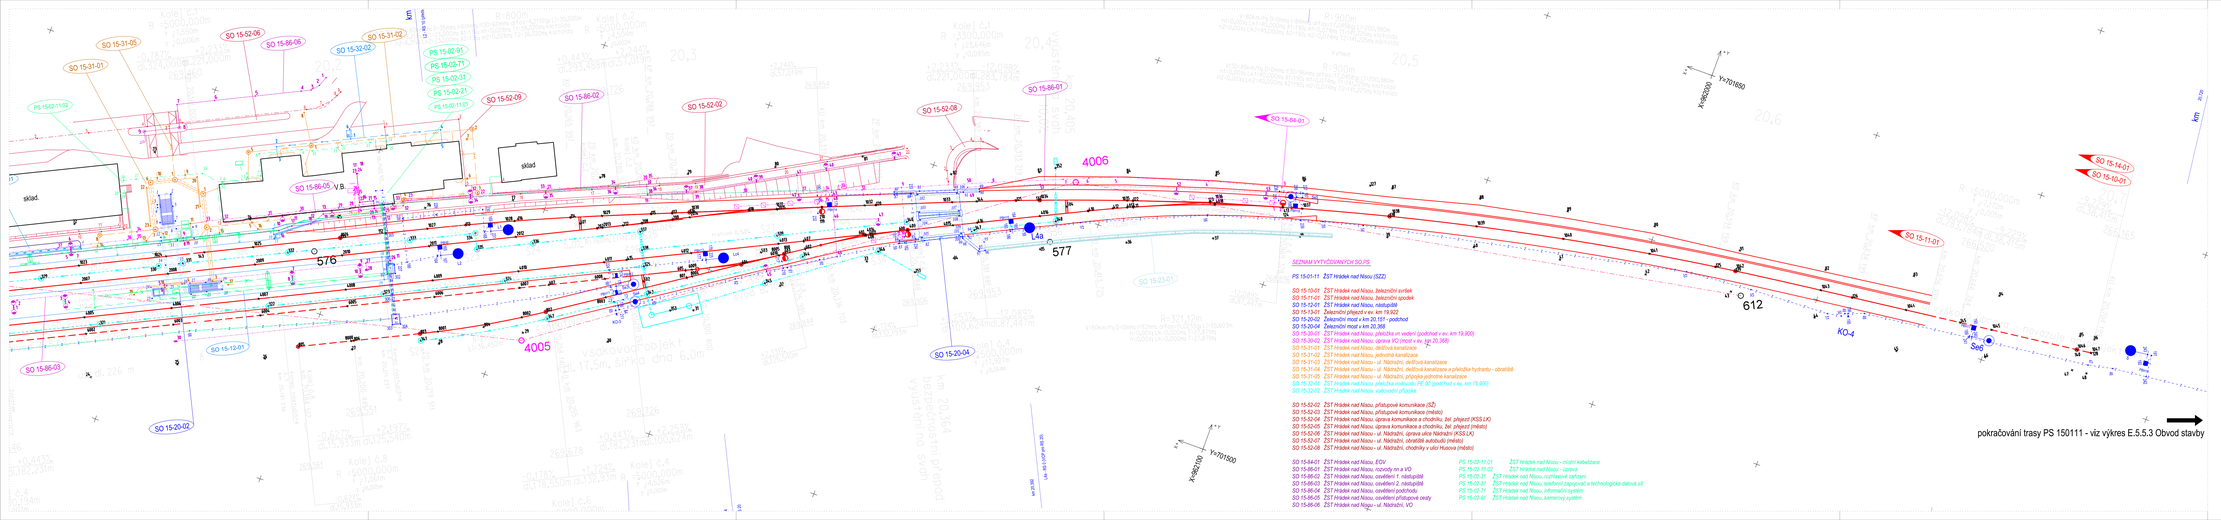

SEZNAM VYTYČOVANÝCH SO,PS

PS 15-01-11 ŽST Hrádek nad Nisou (SZŽ)

SO 15-10-01 ŽST Hrádek nad Nisou, železniční svršek
SO 15-11-01 ŽST Hrádek nad Nisou, železniční spodek
SO 15-12-01 ŽST Hrádek nad Nisou, nástupiště
SO 15-13-01 Železniční přejezd v ev. km 19,922
SO 15-20-02 Železniční most v km 20,151 - podchod
SO 15-20-04 Železniční most v km 20,368
SO 15-30-01 ŽST Hrádek nad Nisou, přeložka vn vedení (podchod v ev. km 19,900)
SO 15-30-02 ŽST Hrádek nad Nisou, úprava VO (most v ev. km 20,368)
SO 15-31-01 ŽST Hrádek nad Nisou, dešťová kanalizace
SO 15-31-02 ŽST Hrádek nad Nisou, jednotná kanalizace
SO 15-31-03 ŽST Hrádek nad Nisou - ul. Nádražní, dešťová kanalizace
SO 15-31-04 ŽST Hrádek nad Nisou - ul. Nádražní, dešťová kanalizace a přeložka hydrantu - obratiště
SO 15-31-05 ŽST Hrádek nad Nisou - ul. Nádražní, přípojky jednotné kanalizace
SO 15-32-01 ŽST Hrádek nad Nisou, přeložka vodovodu PE 90 (podchod v ev. km 19,900)
SO 15-32-02 ŽST Hrádek nad Nisou, vodovodní přípojky

SO 15-52-01 ŽST Hrádek nad Nisou, přístupová komunikace (SŽ)
SO 15-52-03 ŽST Hrádek nad Nisou, přístupová komunikace (město)
SO 15-52-04 ŽST Hrádek nad Nisou, úprava komunikace a chodníku, bet. přejezd (KSS LK)
SO 15-52-05 ŽST Hrádek nad Nisou, úprava komunikace a chodníku, bet. přejezd (město)
SO 15-52-06 ŽST Hrádek nad Nisou - ul. Nádražní, úprava ulice Nádražní (KSS LK)
SO 15-52-07 ŽST Hrádek nad Nisou - ul. Nádražní, obratiště autobusů (město)
SO 15-52-08 ŽST Hrádek nad Nisou - ul. Nádražní, chodníky v ulici Husova (město)

SO 15-84-01 ŽST Hrádek nad Nisou, EOV
SO 15-86-01 ŽST Hrádek nad Nisou, rozvody nn a VO
SO 15-86-02 ŽST Hrádek nad Nisou, osvětlení 1. nástupiště
SO 15-86-03 ŽST Hrádek nad Nisou, osvětlení 2. nástupiště
SO 15-86-04 ŽST Hrádek nad Nisou, osvětlení podchodu
SO 15-86-05 ŽST Hrádek nad Nisou, osvětlení přístupové cesty
SO 15-86-06 ŽST Hrádek nad Nisou - ul. Nádražní, VO

PS 15-03-11.01 ŽST Hrádek nad Nisou - místní sabotáže
PS 15-03-11.02 ŽST Hrádek nad Nisou - úprava
PS 15-03-21 ŽST Hrádek nad Nisou, rozhlasové zařízení
PS 15-03-31 ŽST Hrádek nad Nisou, telefonní zapojovač a technologická datová síť
PS 15-03-71 ŽST Hrádek nad Nisou, informační systém
PS 15-03-91 ŽST Hrádek nad Nisou, kamerový systém

Orientační schéma:
Rekonstrukce ŽST Hrádek

Souřadnicový systém: S-JTSK Výškový systém: Bpv
PRO VYTYČENÍ BUDE POUŽITA PLATNÁ A OVĚŘENÁ VYTYČOVACÍ SÍŤ STAVBY
PŘESNOST VYTYČENÍ BUDE ČSN 73 6420-1 a 73 6425-1

Náležitostní a přesnostní odpovídá projektu přebírám

Ověřeno dne: 16. 8. 2022
Číslo ověření: 46 / 2022

Ing. Jiří Fulín
Podepsal Jiří Fulín
DN: cn=Jiří Fulín, o=Z-I, ou=SYTY CZ, ou=ALS, email=jiri.fulin@zi.cz
Datum: 24.11.2022

Revize:	Datum:	Popis:	Kontroloval:
000	25.05.2022	Definitivní odevzdání dokumentace	J. Fulín

Stavebník/investor:	**Správa železnic, státní organizace**	SPRÁVA ŽELEZNIC
Adresa:	Dlážděná 1003/7, 110 00 Praha 1	
Zástupce investora:	Stavební správa západ	
Adresa:	Sokolovská 1995/278, 190 00 Praha 9	

Zhotovitel stavby:	**AFSAG Hrádek, Chrastava**	SAGASTA AFRY
Adresa:	Magistrů 1275/13, 140 00 Praha 4	
Kontakt:	T: +420 725 634 107	
	E: vbedekav-ax@afry.com	
Zhotovitel objektu:	**AFRY CZ s.r.o**	AFRY
Adresa:	Magistrů 1275/13, 140 00 Praha 4	
Kontakt:	T: +420 604 167 891	
	E: jiri.fulin@afry.com	

Hlavní projektant (HIP):	Specialista:	Odpovědný projektant:	Zpracovatel přílohy:
Ing. Vladislav Šeft		Ing. Jiří Fulín	Ing. Jiří Fulín

Název stavby/akce:	**Rekonstrukce ŽST Hrádek nad Nisou**		S-kód: **563150687**
			Zakázka: **2020/0074**
Název části:	Geodetická dokumentace		Označení části: **E.5.4**
Název objektu:			Číslo objektu/komplexu: -
Název přílohy:	Koordinační vytyčovací výkres		Číslo přílohy: **2. 003**
Název dílčí části přílohy:	km 20,2 - 20,6		Paré:
Kraj:	Katastrální území:	TUDU:	
Liberecký	Hrádek nad Nisou [647390]	0941 F1	
Dokumentace:			
Stupeň dokumentace:	Datum zpracování:	Formáty:	Měřítko:
PDPS	25.05.2022	7 A4	1 : 500

Kraj	Druh stavebního řízení	Obec	Stavba	Objekt	Provozní	Pořadí
5	6	3	1	5	0	0	6	7	P	P	P	5	_	0	5	4	_	_	_	_	_	_	_	_	_	_	_	_	2	0	0	3	_	0	0

Prostor pro další informace