



Žst. Liberec

RDP Liberec

Dispečerský sál

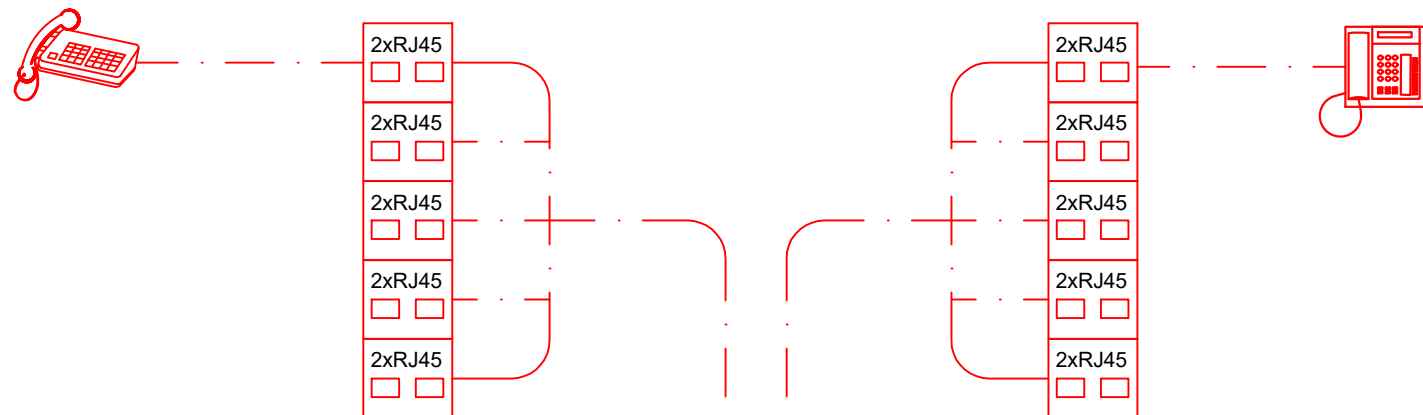

Sdělovací místnost

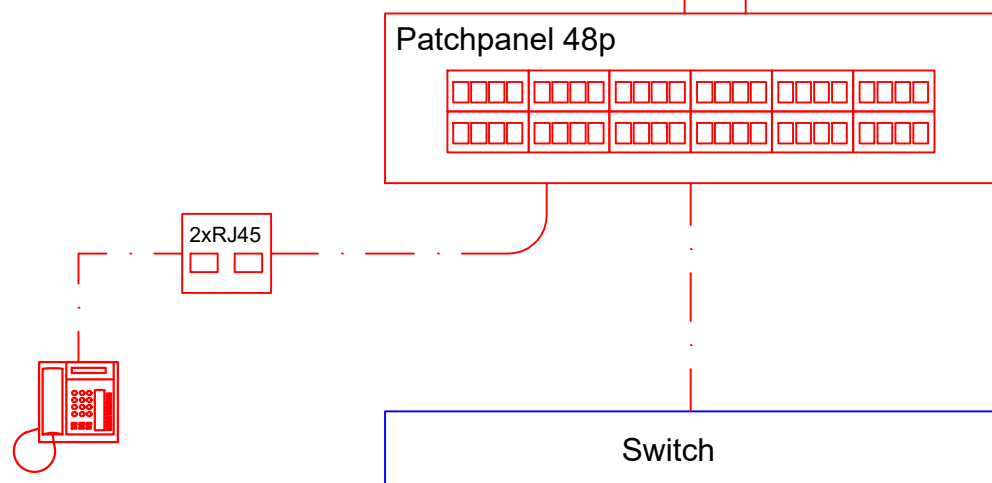

IP Telefonní zapojovač



datová zásuvka konektory 2x RJ45




IP telefon




datový kabel UTP/FTP 4x2x0,5 min. kat 6

Podpis: Datum:

Revize:	Datum:	Popis:	Kontroloval:
000	25.05.2022	Definitivní odevzdání dokumentace	Ing. Dominik Schmidt

Stavebník/investor:	Správa železnic, státní organizace	
Adresa:	Dlážděná 1003/7, 110 00 Praha 1	
Zástupce investora:	Stavební správa západ	
Adresa:	Sokolovská 1995/278, 190 00 Praha 9	

Zhotovitel stavby:	AFSAG Hrádek, Chrastava	 	
Adresa:	Magistrů 1275/13, 140 00 Praha 4		
Kontakt:	T: +420 725 634 107 E: vladislav.sefl@afry.com		
Zhotovitel objektu:	AFRY CZ s.r.o		
Adresa:	Magistrů 1275/13, 140 00 Praha 4		
Kontakt:	T: +420 725 634 107 E: vladislav.sefl@afry.com		
Hlavní projektant (HIP): Ing. Vladislav Šeřl 	Specialista: Oskar Rozbořil 	Odpovědný projektant: Ing. Tomáš Toma 	Zpracovatel přílohy: Oskar Rozbořil 

Název stavby/akce:		Rekonstrukce ŽST Chrastava										S-kód:		S631500688											
												Zakázka:		2020/0075											
Název části:		Železniční sdělovací zařízení										Označení části:		D.1.2											
Název objektu:		Regionální dispečerské pracoviště v Liberci										Číslo objektu/komplexu:		PS 11-02-91											
Název přílohy:		Schéma strukturované kabeláže										Číslo přílohy:		2. 213											
Název dílčí části přílohy:												Paré:													
Kraj:		Katastrální území:										TUDU:													
Liberecký		Liberec [682039]										0941 C1													
Dokumentace:																									
Stupeň dokumentace:		Datum zpracování:										Formáty:		Měřítko:											
PDPS		25.05.2022										2 x A4		X											
S-kód:		Stupeň dokumentace:			Část:			Objekt:					Podobjekt:		Příloha:										
S 6 3 1 5 0 0 6 8 8		_ P D P S			_ D 1 2 X X			_ P S 1 1 0 2 9 1					_ X X		_ 2 _ 2 1 3 _ 0 0 0										

Prostor pro další informace