



Stávající stav

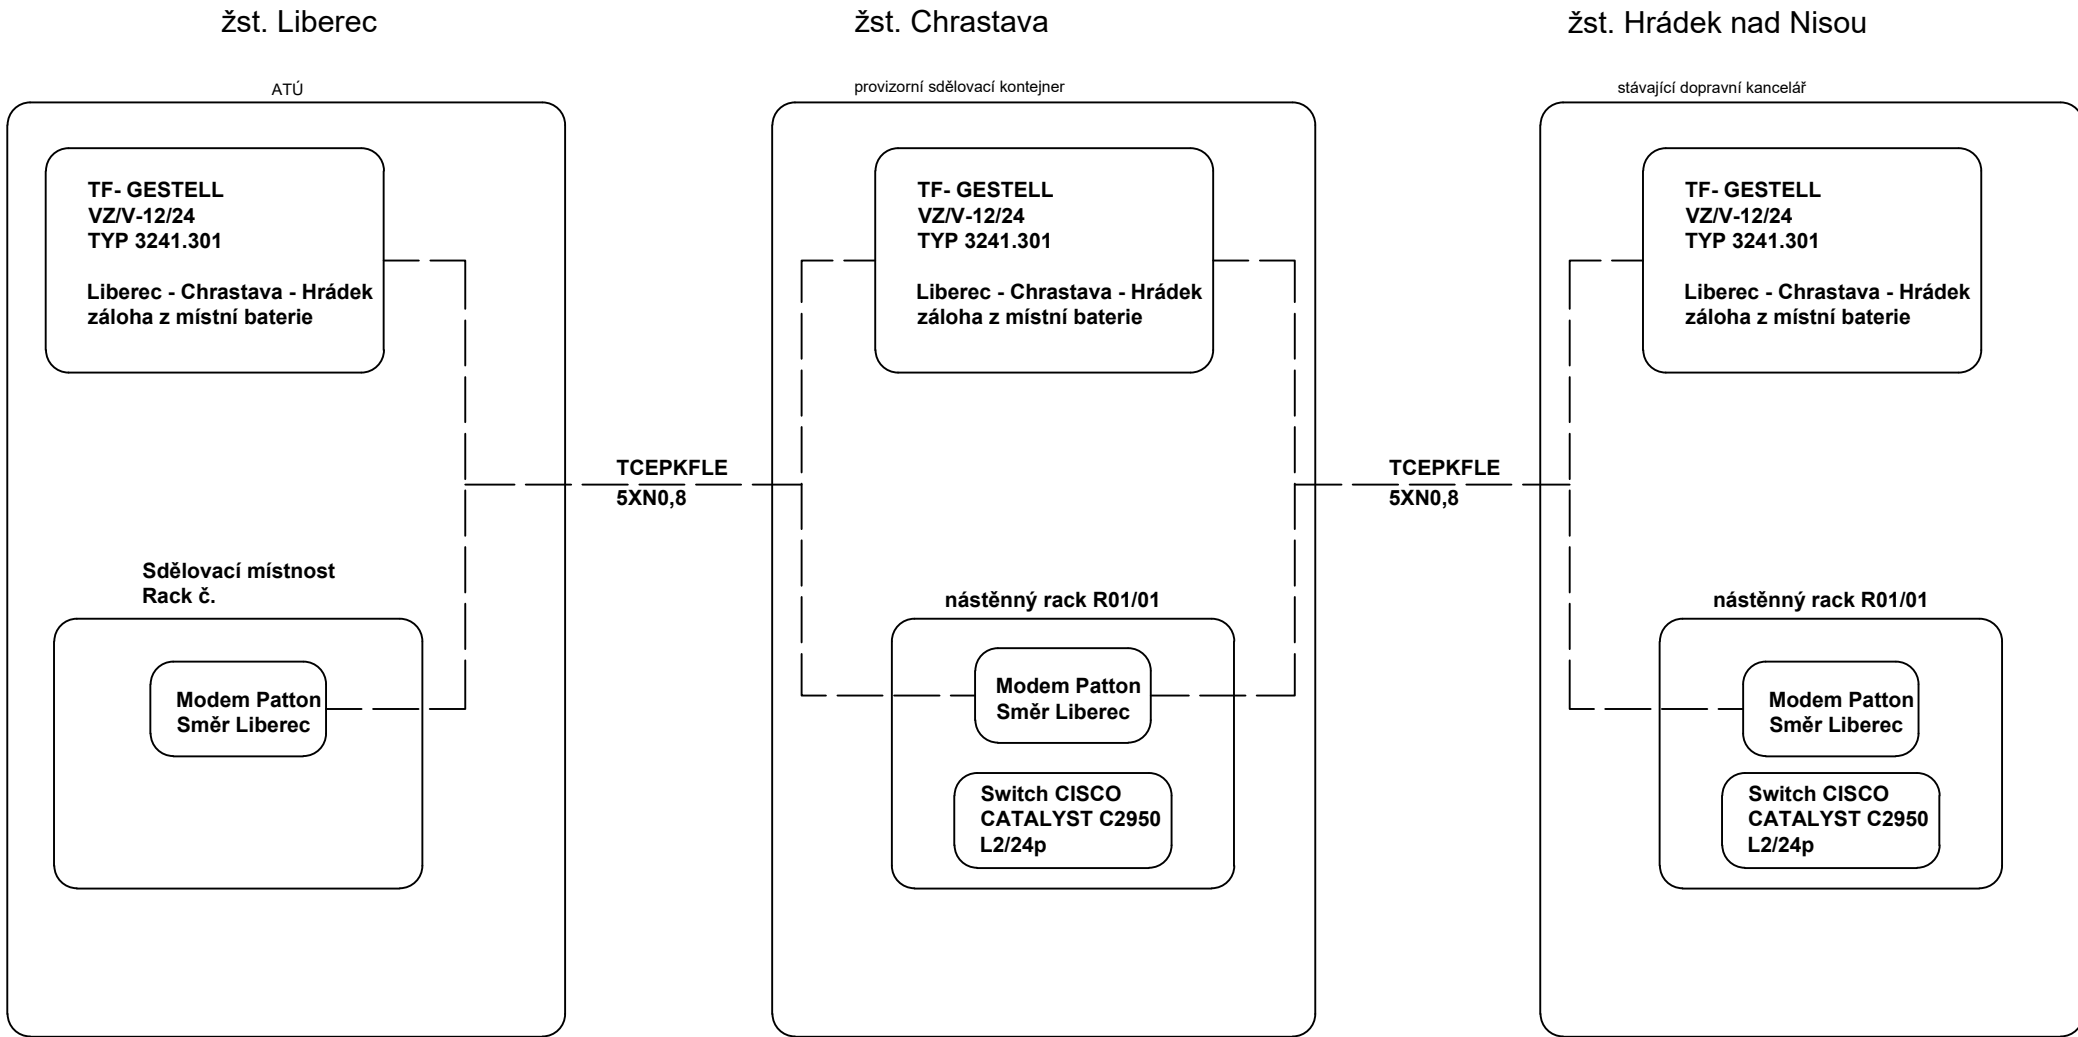


- Stávající zařízení
- Nové zařízení v rámci tohoto PS
- Demontováno v rámci tohoto PS
- Přesouváno v rámci tohoto PS

Provizorní stav č.1

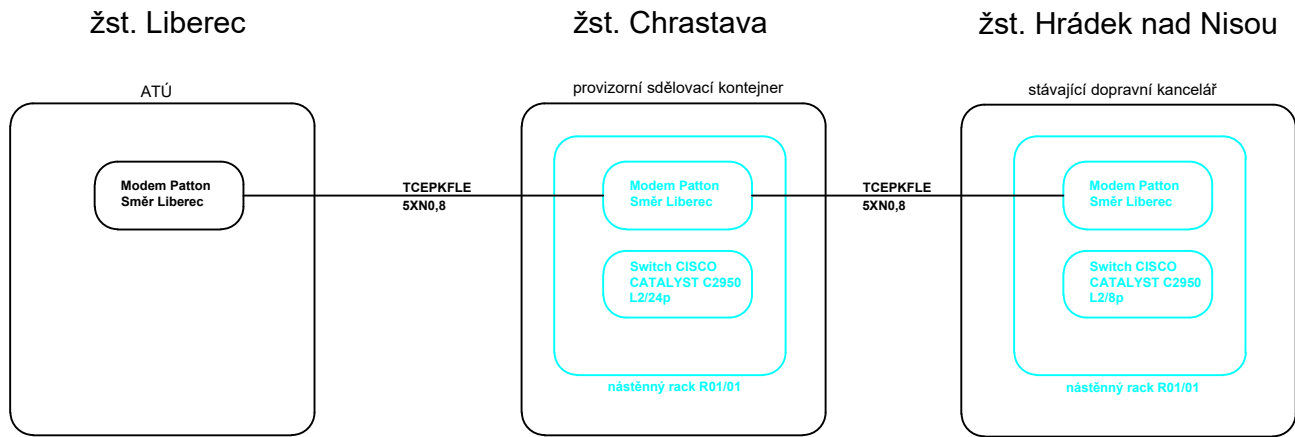



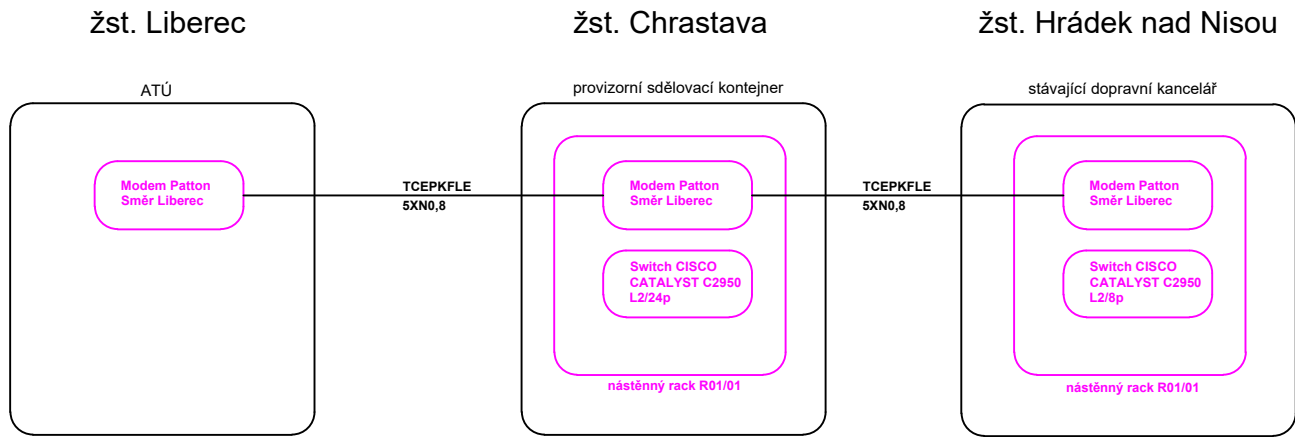



Provizorní stav č.2



Podpis:		Datum:	
Revize:	Datum:	Popis:	Kontroloval:
000	25.05.2022	Definitivní odevzdání dokumentace	Ing. Dominik Schmidt

Stavebník/investor:	Správa železnic, státní organizace	
Adresa:	Diážděná 1003/7, 110 00 Praha 1	
Zástupce investora:	Stavební správa západ	
Adresa:	Sokolovská 1995/278, 190 00 Praha 9	

Zhotovitel stavby:	AFSAG Hrádek, Chrastava		 	
Adresa:	Magistrů 1275/13, 140 00 Praha 4		 	
Kontakt:	T: +420 725 634 107 E: vladislav.sefl@afry.com			
Zhotovitel objektu:	AFRY CZ s.r.o			
Adresa:	Magistrů 1275/13, 140 00 Praha 4		 	
Kontakt:	T: +420 725 634 107 E: vladislav.sefl@afry.com			
Hlavní projektant (HIP):	Specialista:	Odpovědný projektant:		
Ing. Vladislav Šeřl	Oskar Rozbořil	Ing. Tomáš Toma	Oskar Rozbořil	

Název stavby/akce:	Rekonstrukce ŽST Chrastava	S-kód:	S631500688
Název části:	Železniční sdělovací zařízení	Zakázka:	2020/0075
Název objektu:	Liberec - Chrastava, přenosový systém	Označení části:	D.1.2
Název přílohy:	Schéma stávajícího a provizorního přenosového systému	Číslo objektu/komplexu:	PS 12-02-91
Název dílčí části přílohy:		Číslo přílohy:	2 . 212
Kraj:	Katastrální území:	TUDU:	Paré:
Liberecký	Dolní Chrastava [653829] Liberec [682039]	0941 C1	
Dokumentace:			
Stupeň dokumentace:	Datum zpracování:	Formáty:	
PDPS	25.05.2022	4 x A4	X
S-kód:	Stupeň dokumentace:	Část:	Objekt:
S 6 3 1 5 0 0 6 8 8	— P D P S	— D 1 2 X X	— P S 1 2 0 2 9 1
			— X X
			— 2 — 2 1 2 — 0 0 0
Prostor pro další informace			