



žst. Chrastava, VB

sdělovací místnost

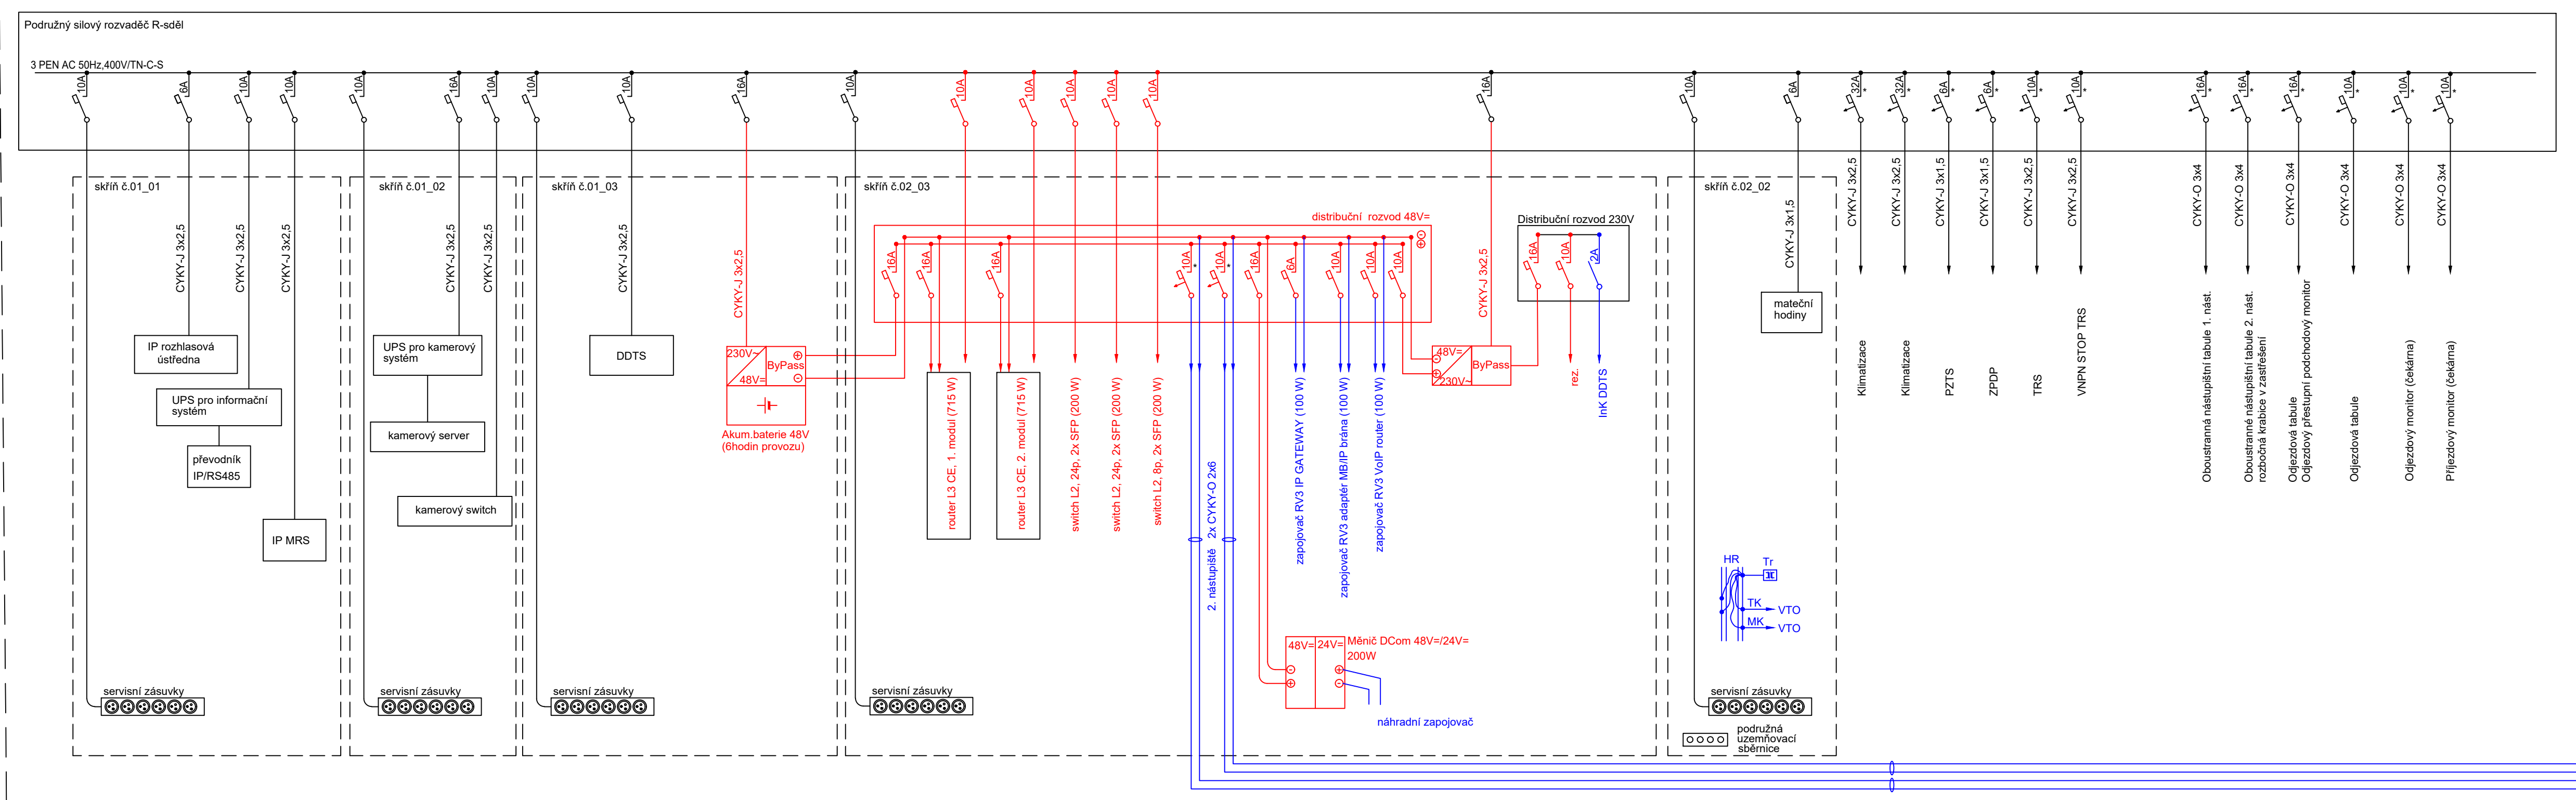

žst. Chrastava, 2. nástupiště

Rozvaděč

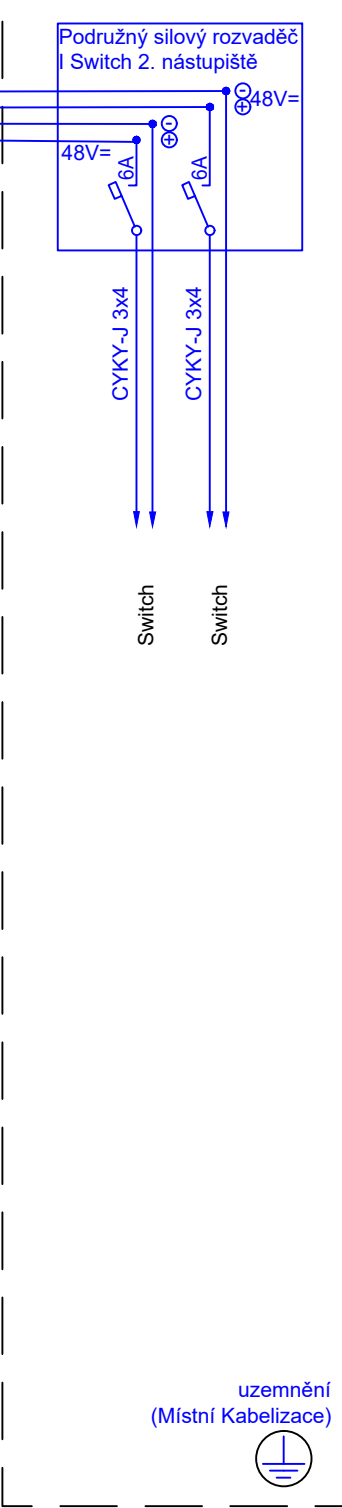

Obsazení skříní:

skříň č. 01\_01: rozhlasové a informační zařízení

skříň č. 01\_02: kamerové zařízení

skříň č. 01\_03: DDTS, baterie

skříň č. 02\_02: TK, MK, Tr, hodiny

skříň č. 02\_03: DOK, MOK, přenosové zařízení, zapojovač, zdroje


zařízení v rámci PS 12-02-91 Přenosové zařízení





zařízení v rámci PS xx-xx-xx Telefonní zapojovač

zařízení v rámci ostatních PS a SO nebo stávající zařízení

- jistič
- proudový chránič s nadproudovou ochranou
- pro napájení venkovních zařízení jsou určeny PROUDOVÉ CHRÁNIČE S NADPROUDOVOU OCHRANOU
  - ke každému jističi bude přidán kontak, který bude integrován do DDTS

Revize:	Datum:	Popis:	Podpis:	Datum:
000	25.05.2022	Definitivní odevzdání dokumentace		

<b>Stavebník/investor:</b>	<b>Správa železnic, státní organizace</b>	
Adresa:	Dlážděná 1003/7, 110 00 Praha 1	
Zástupce investora:	Stavební správa západ	
Adresa:	Sokolovská 1995/278, 190 00 Praha 9	

<b>Zhotovitel stavby:</b>	<b>AFSAG Hrádek, Chrastava</b>		
Adresa:	Magistrů 1275/13, 140 00 Praha 4		
Kontakt:	T: +420 725 634 107 E: vladislav.sefl@afry.com		
<b>Zhotovitel objektu:</b>	<b>AFRY CZ s.r.o</b>		
Adresa:	Magistrů 1275/13, 140 00 Praha 4		
Kontakt:	T: +420 725 634 107 E: vladislav.sefl@afry.com		
Hlavní projektant (HIP):	Specialista:	Odpovědný projektant:	Zpracovatel přílohy:
Ing. Vladislav Šeřl	Oskar Rozbořil	Ing. Tomáš Toma	Oskar Rozbořil

Název stavby/akce:		Rekonstrukce ŽST Chrastava		S-kód: S631500688	
				Zakázka: 2020/0075	
Název části:		Železniční sdělovací zařízení		Označení části: D.1.2	
Název objektu:		Liberec - Chrastava, přenosový systém		Číslo objektu/komplexu: PS 12-02-91	
Název přílohy:		Schéma napájení žst. Chrastava		Číslo přílohy: 2. 214	
Název dílčí části přílohy:				Paré:	
Kraj:	Katastrální území:	TUDU:			
Liberecký	Dolní Chrastava [653829] Liberec [682039]	0941 C1			
Dokumentace:					
Stupeň dokumentace:		Datum zpracování:	Formáty:	Měřítko:	
PDPS		25.05.2022	5 x A4	X	
S-kód:		Stupeň dokumentace:	Část:	Objekt:	Podobjekt:
S 6 3 1 5 0 0 6 8 8		P D P S	D 1 2 X X	P S 1 2 0 0 2 9 1	X X