


ŽST Hrádek nad Nisou
žkm. 20,203

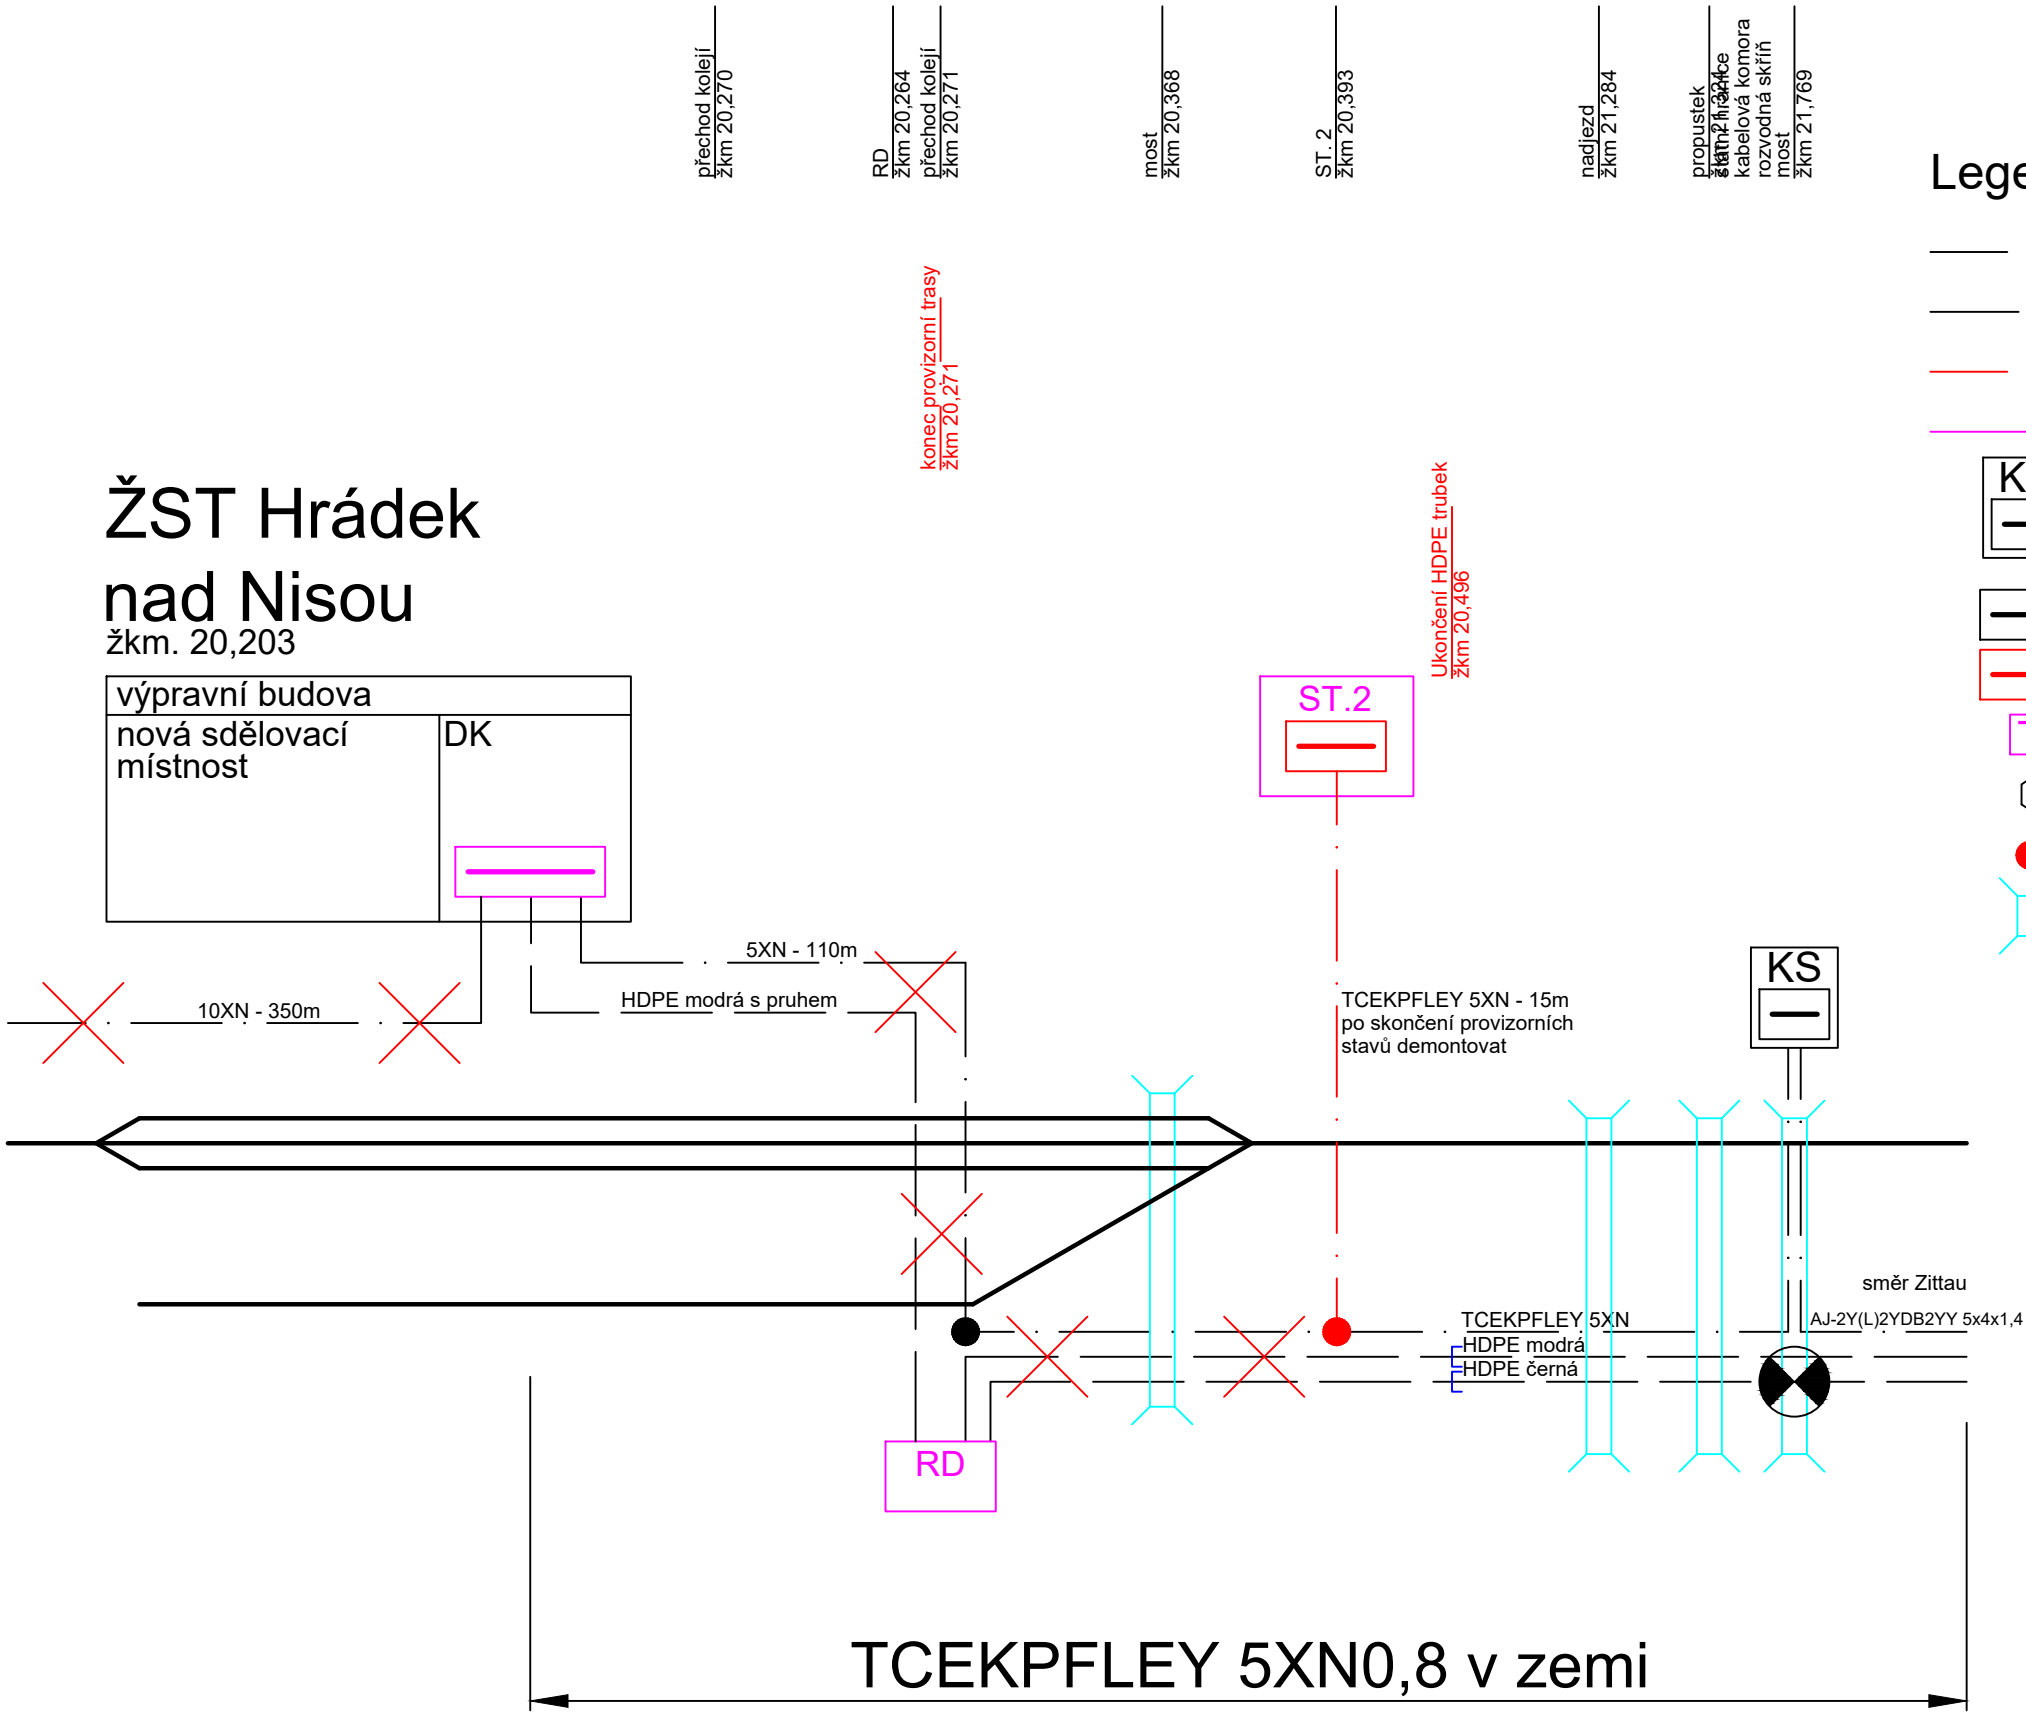





Legenda:

- stávající kabely, typ dle popisu ve výkresu
- stávající HDPE trubky
- nový provizorní úsek TK TCEPKFLE 5XN0,8
- zařízení demontované po skončení provizorních stavů
- stávající kabelový sloupek se zářezovými svorkovnicemi
- ukončení kabelu na zářezových svorkovnicích
- ukončení kabelu na nových zářezových svorkovnicích
- stávající venkovní telefonní objekt demontovaný v rámci stavby
- odbočná spojka metalického kabelu
- nová rovná spojka metalického kabelu
- mostní objekt - most, propustek, nadjezd
- koncovka HDPE trubky

Poznámka:
Dle tohoto schématu budou upraveny kabely pro stavební postup č.2.

Revize:		Datum:		Podpis:		Datum:	
000		25.05.2022		Definitivní odevzdání dokumentace		Oskar Rozbořil	

Stavebník/investor:		Správa železnic, státní organizace			
Adresa:		Dlážděná 1003/7, 110 00 Praha 1			
Zástupce investora:		Stavební správa západ			
Adresa:		Sokolovská 1995/278, 190 00 Praha 9			

Zhotovitel stavby:		AFSAG Hrádek, Chrastava		 	
Adresa:		Magistrů 1275/13, 140 00 Praha 4			
Kontakt:		T: +420 725 634 107 E: vladislav.sefl@afry.com			
Zhotovitel objektu:		AFRY CZ s.r.o			
Adresa:		Magistrů 1275/13, 140 00 Praha 4			
Kontakt:		T: +420 725 634 107 E: vladislav.sefl@afry.com			
Hlavní projektant (HIP): Ing. Vladislav Šefl		Specialista: Ing. Dominik Schmidt	Odpovědný projektant: Ing. Tomáš Toma	Zpracovatel přílohy: Ing. Dominik Schmidt	

Název stavby/akce:		Rekonstrukce ŽST Chrastava		S-kód: S631500688	
Název části:		Železniční sdělovací zařízení		Zakázka: 2020/0075	
Název objektu:		Chrastava - Hrádek nad Nisou, DOK a TK		Označení části: D.1.2	
Název přílohy:		Schéma provizorního stavu DK,TK č. 2		Číslo objektu/komplexu: PS 14-02-51	
Název dílčí části přílohy:				Číslo přílohy: 2 . 212	
Kraj: Liberecký		Katastrální území: Dolní Chrastava [653829]		TUDU: 0941 C1	
Dokumentace:				Paré:	
Stupeň dokumentace: PDPS		Datum zpracování: 25.05.2022		Formáty: 7x A4	
				Měřítko: -	

S-kód:	Stupeň dokumentace:	Část:	Objekt:	Podobjekt:	Příloha:
S 6 3 1 5 0 0 6 8 8	_ P D P S	_ D 1 2 X X	_ P S 1 4 0 2 5 1	_ X X	_ 2 _ 2 1 2 _ 0 0 0

Prostor pro další informace