


Sdělovací místnost

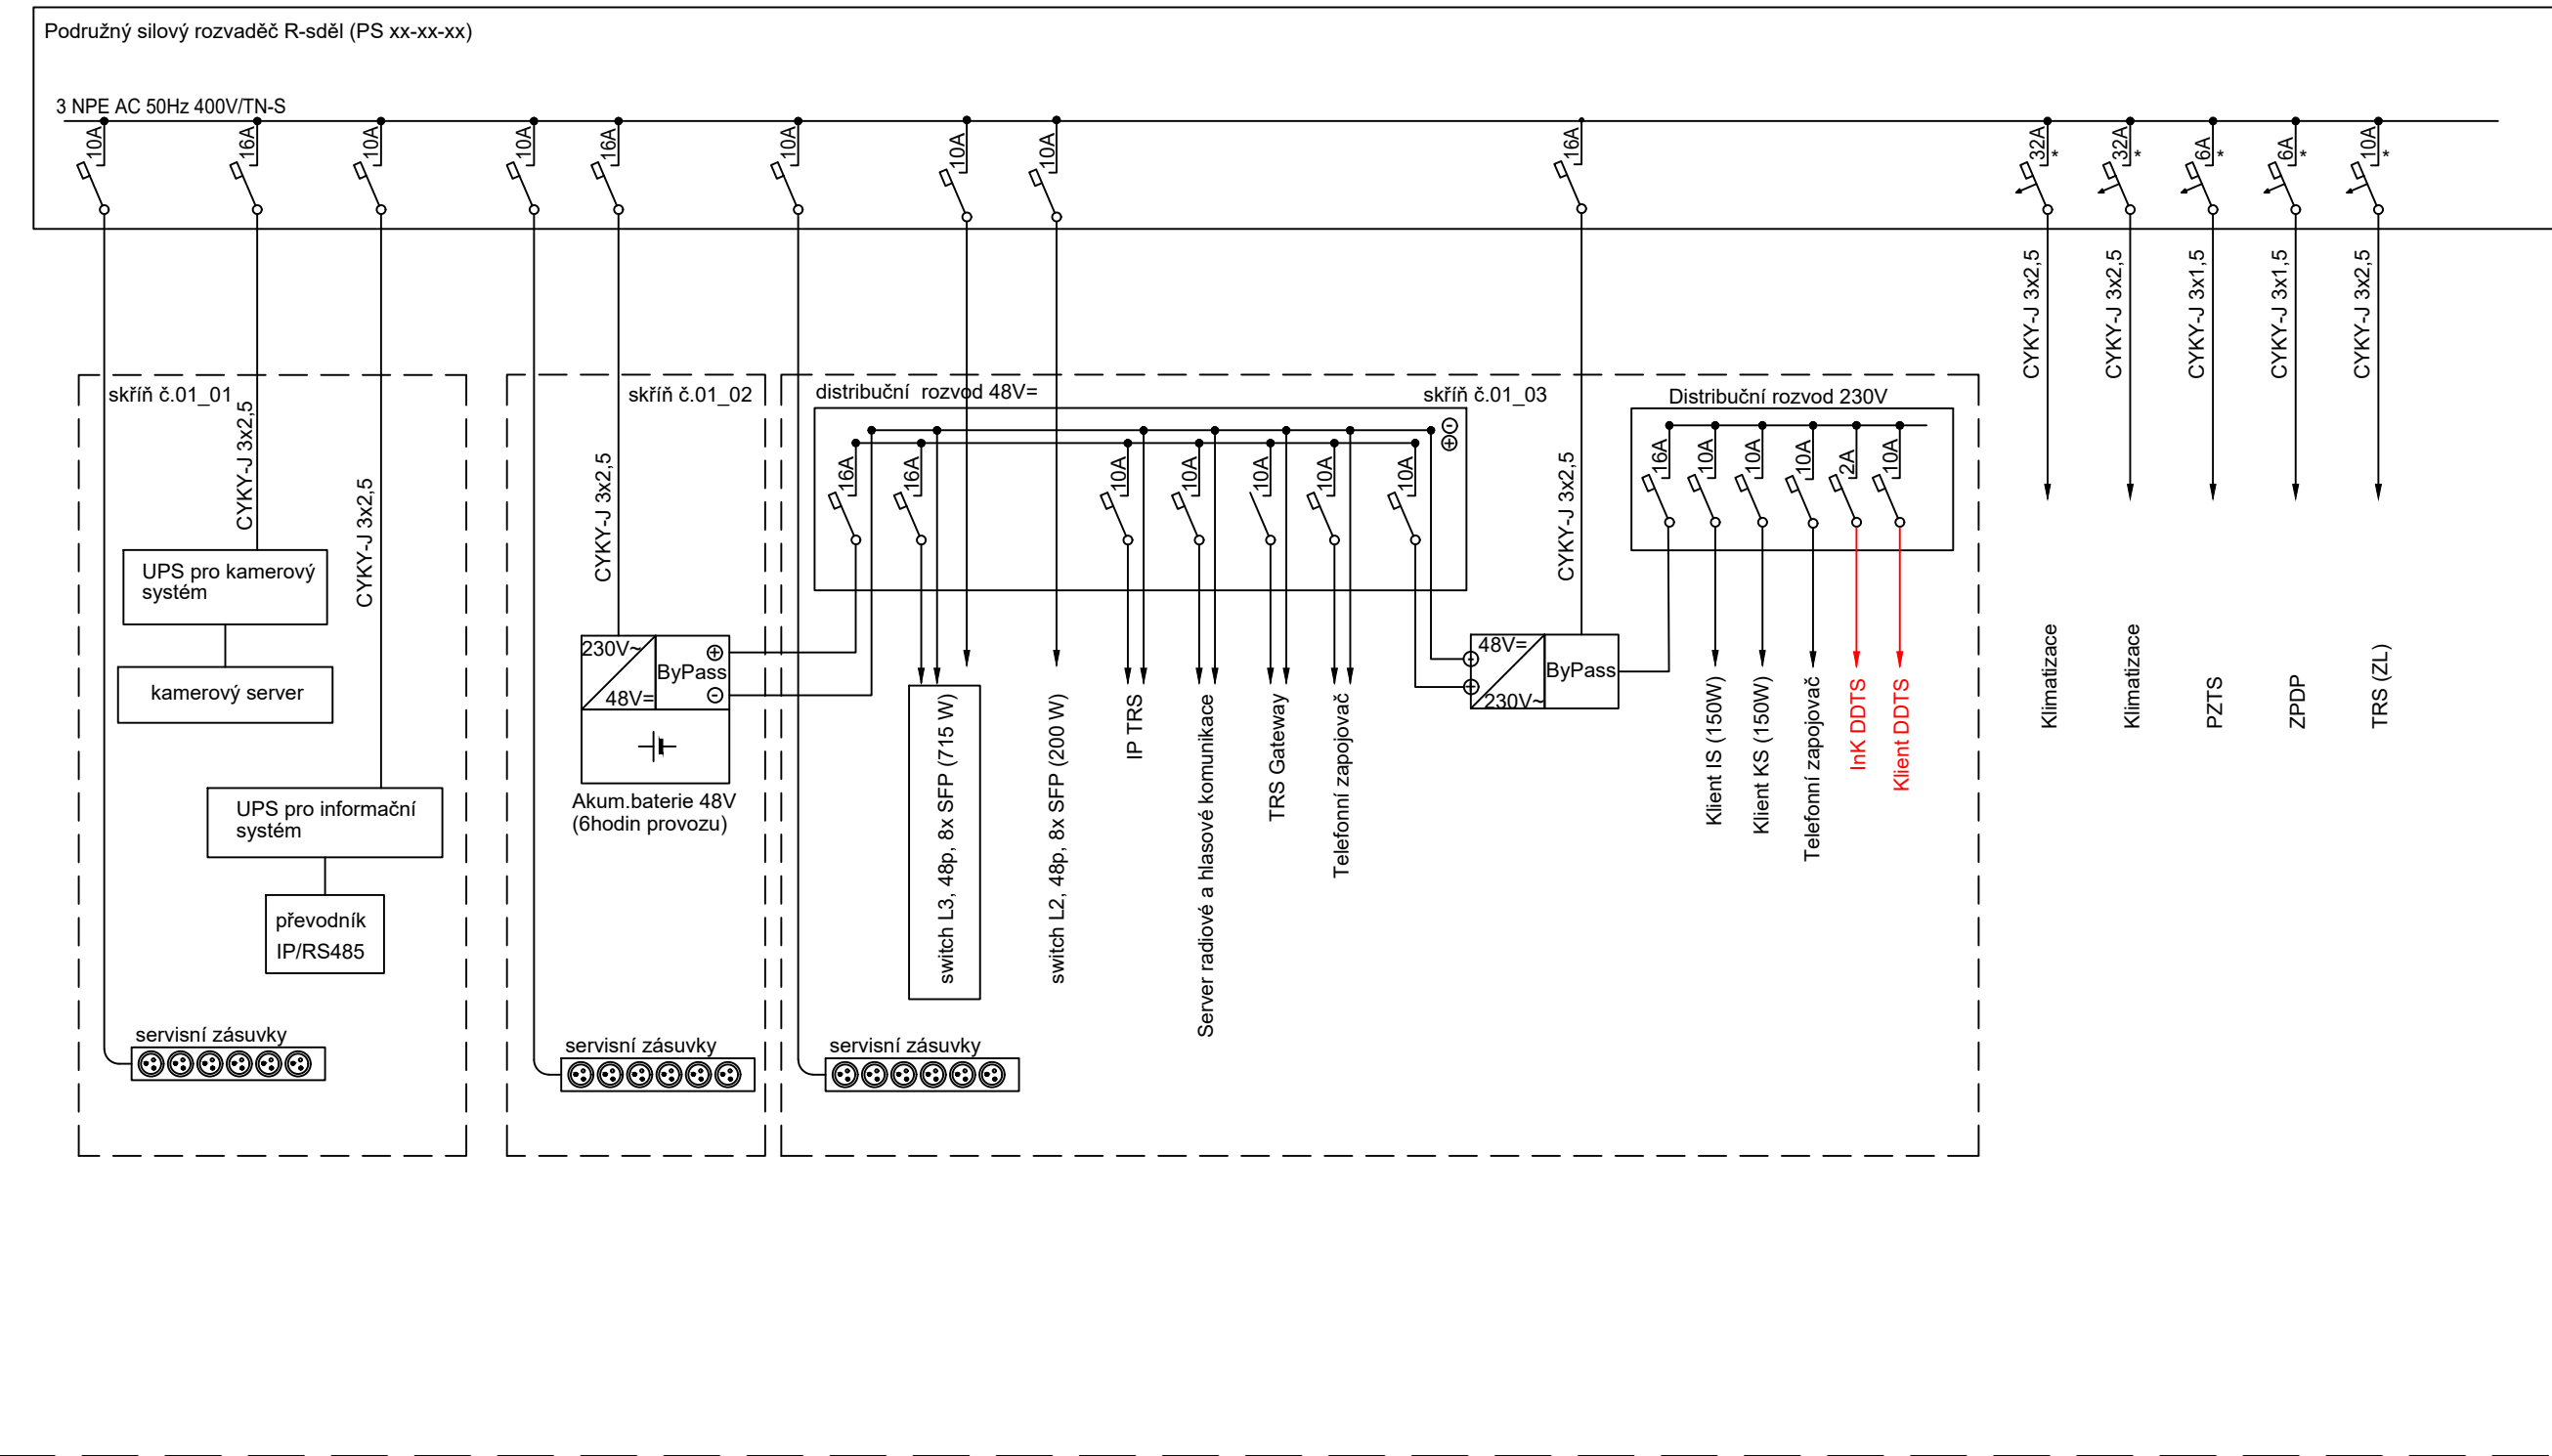

Obsazení skříní:

skříň č. 01_01: rozhlasové a informační zařízení,kamerové zařízení

skříň č. 01_02: DOTS, baterie

skříň č. 01_03: DOK, MOK, přenosové zařízení, zapojovač, zdroje

skříň č. 01_04: TK, MK, hodiny

zařízení v rámci tohoto PS


zařízení v rámci ostatních PS a SO nebo stávající zařízení








jistič

proudový chránič s nadproudovou ochranou

- * pro napájení venkovních zařízení jsou určeny PROUDOVÉ CHRÁNIČE S NADPROUDOVOU OCHRANOU
- ke každému jističi bude přidán kontak, který bude integrován do DOTS

Podpis:		Datum:	
Revize:	Datum:	Popis:	Kontroloval:
000	25.05.2022	Definitivní odevzdání dokumentace	Oskar Rozbořil

Stavebník/investor:	Správa železnic, státní organizace	
Adresa:	Dlážděná 1003/7, 110 00 Praha 1	
Zástupce investora:	Stavební správa západ	
Adresa:	Sokolovská 1995/278, 190 00 Praha 9	

Zhotovitel stavby:	AFSAG Hrádek, Chrastava		 	
Adresa:	Magistrů 1275/13, 140 00 Praha 4			
Kontakt:	T: +420 725 634 107 E: vladislav.sefl@afry.com			
Zhotovitel objektu:	AFRY CZ s.r.o			
Adresa:	Magistrů 1275/13, 140 00 Praha 4			
Kontakt:	T: +420 725 634 107 E: vladislav.sefl@afry.com			
Hlavní projektant (HIP):	Specialista:	Odpovědný projektant:	Zpracovatel přílohy:	
Ing. Vladislav Šefl 	Oskar Rozbořil 	Ing. Tomáš Toma 	Bc. Lukáš Baťa 	

Název stavby/akce:	Rekonstrukce ŽST Chrastava		S-kód:	S631500688
Název části:	Železniční sdělovací zařízení		Zakázka:	2020/0075
Název objektu:	ŽST Chrastava, místní kabelizace		Označení části:	D.1.2
Název přílohy:	Schéma napájení RDP Liberec		Číslo objektu/komplexu:	PS 13-02-11.01
Název dílčí části přílohy:			Číslo přílohy:	2 . 211
Kraj:	Katastrální území:	TUDU:	Paré:	
Liberecký	Dolní Chrastava [653829]	0941 C1		
Dokumentace:				
Stupeň dokumentace:	Datum zpracování:	Formáty:	Měřítko:	
PDPS	25.05.2022	3 x A4	X	
S-kód:	Stupeň dokumentace:	Část:	Objekt:	Podobjekt:
S 6 3 1 5 0 0 6 8 8	_ P D P S	_ D 1 2 X X	_ P S 1 3 0 2 1 1	_ 0 1
Příloha:				
_ 2 _ 2 1 1 _ 0 0 0				

Prostor pro další informace