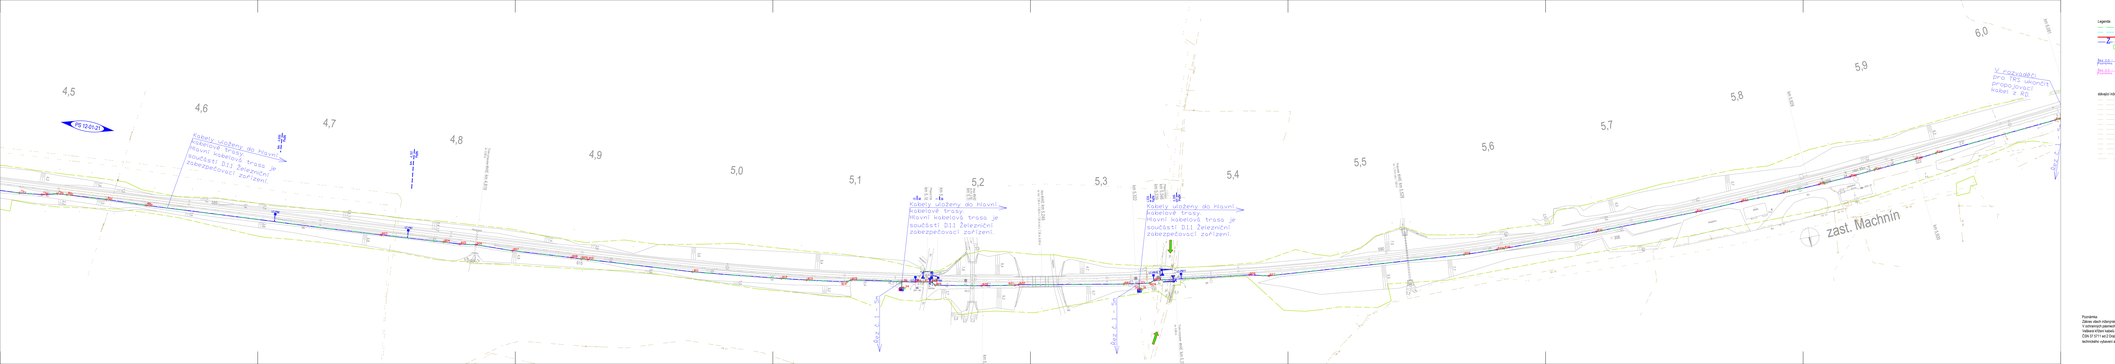

Legenda:

- stávající kabelový kanály pro sdělovací kabely
- provizorní kabelové těleso
- nové kabelové těleso a souvislý betonový základ
- zabezpečovací zařízení
- 12 - 24 - 48 - označení počtu kabelů na kombinovaném žlabu, vložených hal (zesuk vložkovací kabel) pro přípravu 12)
- 3Ex 4,0 / 300m - specifikace řezu (viz. výkres 240), délka úseku, počet a průměr kabelů
- 3Ex 4,0 / 100m - specifikace řezu (viz. výkres 240), délka úseku, počet a průměr kabelů

stávající nebo plánované sítě:

- VTL plynovod
- STL plynovod
- NTL plynovod
- el. vedení VVN
- el. vedení VN
- el. vedení NN
- veřejné osvětlení
- telefonní kabelová
- telefonní kabelová
- sdělovací vedení
- podzemní dálkovody zabezpečovacího vedení
- nadzemní dálkovody zabezpečovacího vedení

Poznámka:
Délka úseků kolejových sítí má pouze informační charakter, přesí kabelové vedky je nutné vyčíslení všech sítí jejich správců.
V ochranných pásmech kolejových sítí je nutný zjemný výkop sekyr.
Trasová křivka kabelu v rad. 0 kolejových sítích není sdělová normy.
ČSN 37 5111 ed.2 Ztrátý zařízení – Křížení kabelových vedení s železničními dráhami, ČSN 73 6005 Prostorové uspořádání vedení technického vybavení a předpis SŽ 34 Železniční spodek.

Příloha:

Revize:	Datum:	Popis:	Kontrolovat:
000	25.05.2022	Dokument odevzdání dokumentace	Oldřich Rožkovský

Klasifikátor/investor:	Správa železnic, státní organizace
Adresa:	Dlážděná 1003/7, 110 00 Praha 1
Zástupce investora:	Oblastní správa objektů
Adresa:	Senovážná 1955/19, 190 00 Praha 9

Zhotovitel stavby:	AFRAS Hradec, Chrastava
Adresa:	Masarykovo 1275/13, 140 00 Praha 4
Kontakt:	T: +420 725 634 157 E: vladislav.saffata@afry.com
Zhotovitel objektu:	AFRY CZ s.r.o.
Adresa:	Masarykovo 1275/13, 140 00 Praha 4
Kontakt:	T: +420 725 634 157 E: vladislav.saffata@afry.com
Hlavní projektant (HIP):	Zpracovatel projektu:
Ing. Vladislav Saffata	Ing. Veronika Šichová, Ing. Tomáš Terka

Název stavby/akce:	Rekonstrukce ŽST Chrastava	Kmen:	5021/200002
		Číselník:	2020/3071
Název části:	Železniční sdělovací zařízení	Umístění části:	D.3.1.
Název objektu:	Liberec - Chrastava, DOK a TK	Číslo objektu/kmenové:	
			PS 12-02-51
Název přílohy:	Situace v 1ZM, 3km 4,5-6	Číslo přílohy:	2 . 224
Název dílčí části přílohy:		Počet:	
Kraj:	Kešeňský ujezd	TUDU:	
Katastrální území:	Dolní Chrastava [657625]	DMU CD:	
Dokumentace:			
Stupeň dokumentace:	Datum zpracování:	Formátu:	Měřítko:
RDPS	25.05.2022	A4a A4	1:1000

Soubor: Stupeň dokumentace - Část - Objekt - Profese - Číslo

D.3.1.1.5.0.5.0.0.P.D.P.D. - 0.1.2.3.4. - P.S.1.2.0.2.5.1.1.4.4. - 2.2.4.0.0.0.5.

Přístup pro další informace