



žst. Chrastava, VB

sdělovací místnost

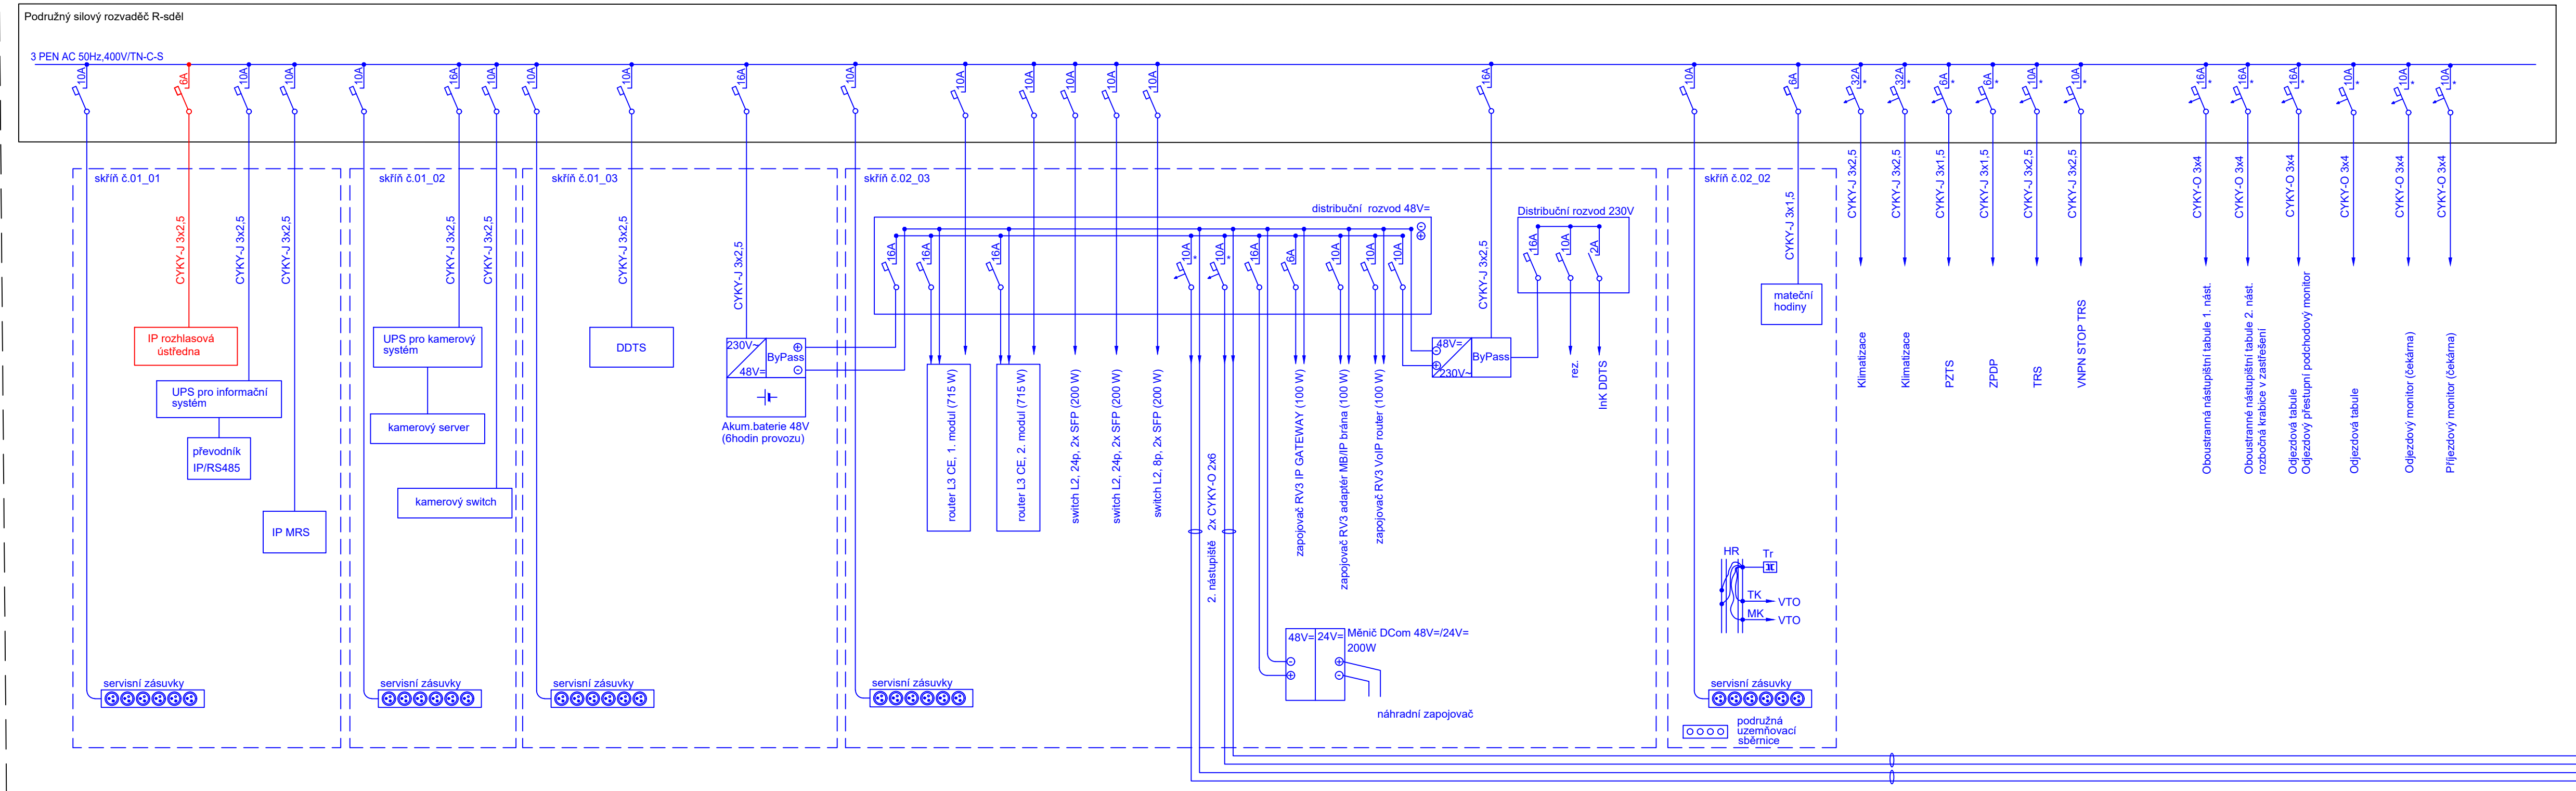

žst. Chrastava, 2. nástupiště

Rozvaděč

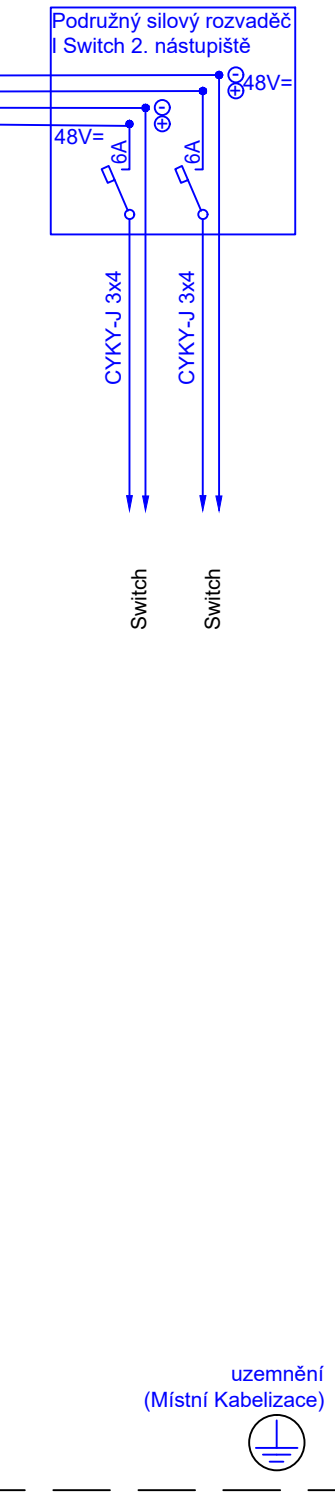

Obsazení skříní:

skříň č. 01_01: rozhlasové a informační zařízení

skříň č. 01_02: kamerové zařízení

skříň č. 01_03: DDTS, baterie

skříň č. 02_02: TK, MK, Tr, hodiny


skříň č. 02_03: DOK, MOK, přenosové zařízení, zapojovač, zdroje





zařízení v rámci PS

zařízení v rámci jiného PS

- jistič
- proudový chránič s nadproudovou ochranou
- pro napájení venkovních zařízení jsou určeny PROUDOVÉ CHRÁNIČE S NADPROUDOVOU OCHRANOU
 - ke každému jističi bude přidán kontak, který bude integrován do DDTS

Podpis:		Datum:	
Revize:	Datum:	Popis:	Kontroloval:
000	25.05.2022	Definitivní odevzdání dokumentace	Oskar Rozbořil

Stavebník/investor:	Správa železnic, státní organizace	
Adresa:	Dlážděná 1003/7, 110 00 Praha 1	
Zástupce investora:	Stavební správa západ	
Adresa:	Sokolovská 1995/278, 190 00 Praha 9	

Zhotovitel stavby:	AFSAG Hrádek, Chrastava		
Adresa:	Magistrů 1275/13, 140 00 Praha 4		
Kontakt:	T: +420 725 634 107 E: vladislav.sefl@afry.com		
Zhotovitel objektu:	AFRY CZ s.r.o		
Adresa:	Magistrů 1275/13, 140 00 Praha 4		
Kontakt:	T: +420 725 634 107 E: vladislav.sefl@afry.com		
Hlavní projektant (HIP):	Specialista:	Odpovědný projektant:	Zpracovatel přílohy:
Ing. Vladislav Šeřl	Ing. Dominik Schmidt	Ing. Tomáš Toma	Matěj Zmátlík

Název stavby/akce:		Rekonstrukce ŽST Chrastava		S-kód: S631500688		
Název části:		Železniční sdělovací zařízení		Zakázka: 2020/0075		
Název objektu:		ŽST Chrastava rozhlasové zařízení		Označení části: D.1.2		
Název přílohy:		Schéma napájení žst. Chrastava		Číslo objektu/komplexu: PS 13-02-21		
Název dílčí části přílohy:				Číslo přílohy: 2. 214		
Kraj:		Katastrální území:	TUDU:	Paré:		
Liberecký		Dolní Chrastava [653829]	0941 C1			
Dokumentace:						
Stupeň dokumentace:		Datum zpracování:	Formáty:			Měřítko:
PDPS		25.05.2022	5 x A4	X		
S-kód:		Stupeň dokumentace:	Část:	Objekt:	Podobjekt:	Příloha:
S 6 3 1 5 0 0 6 8 8		- P D P S	- D 1 2 X X	- P S 1 3 0 2 2 1	- X X	- 2 - 2 1 4 - 0 0 0
Prostor pro další informace						