



sdělovací místnost

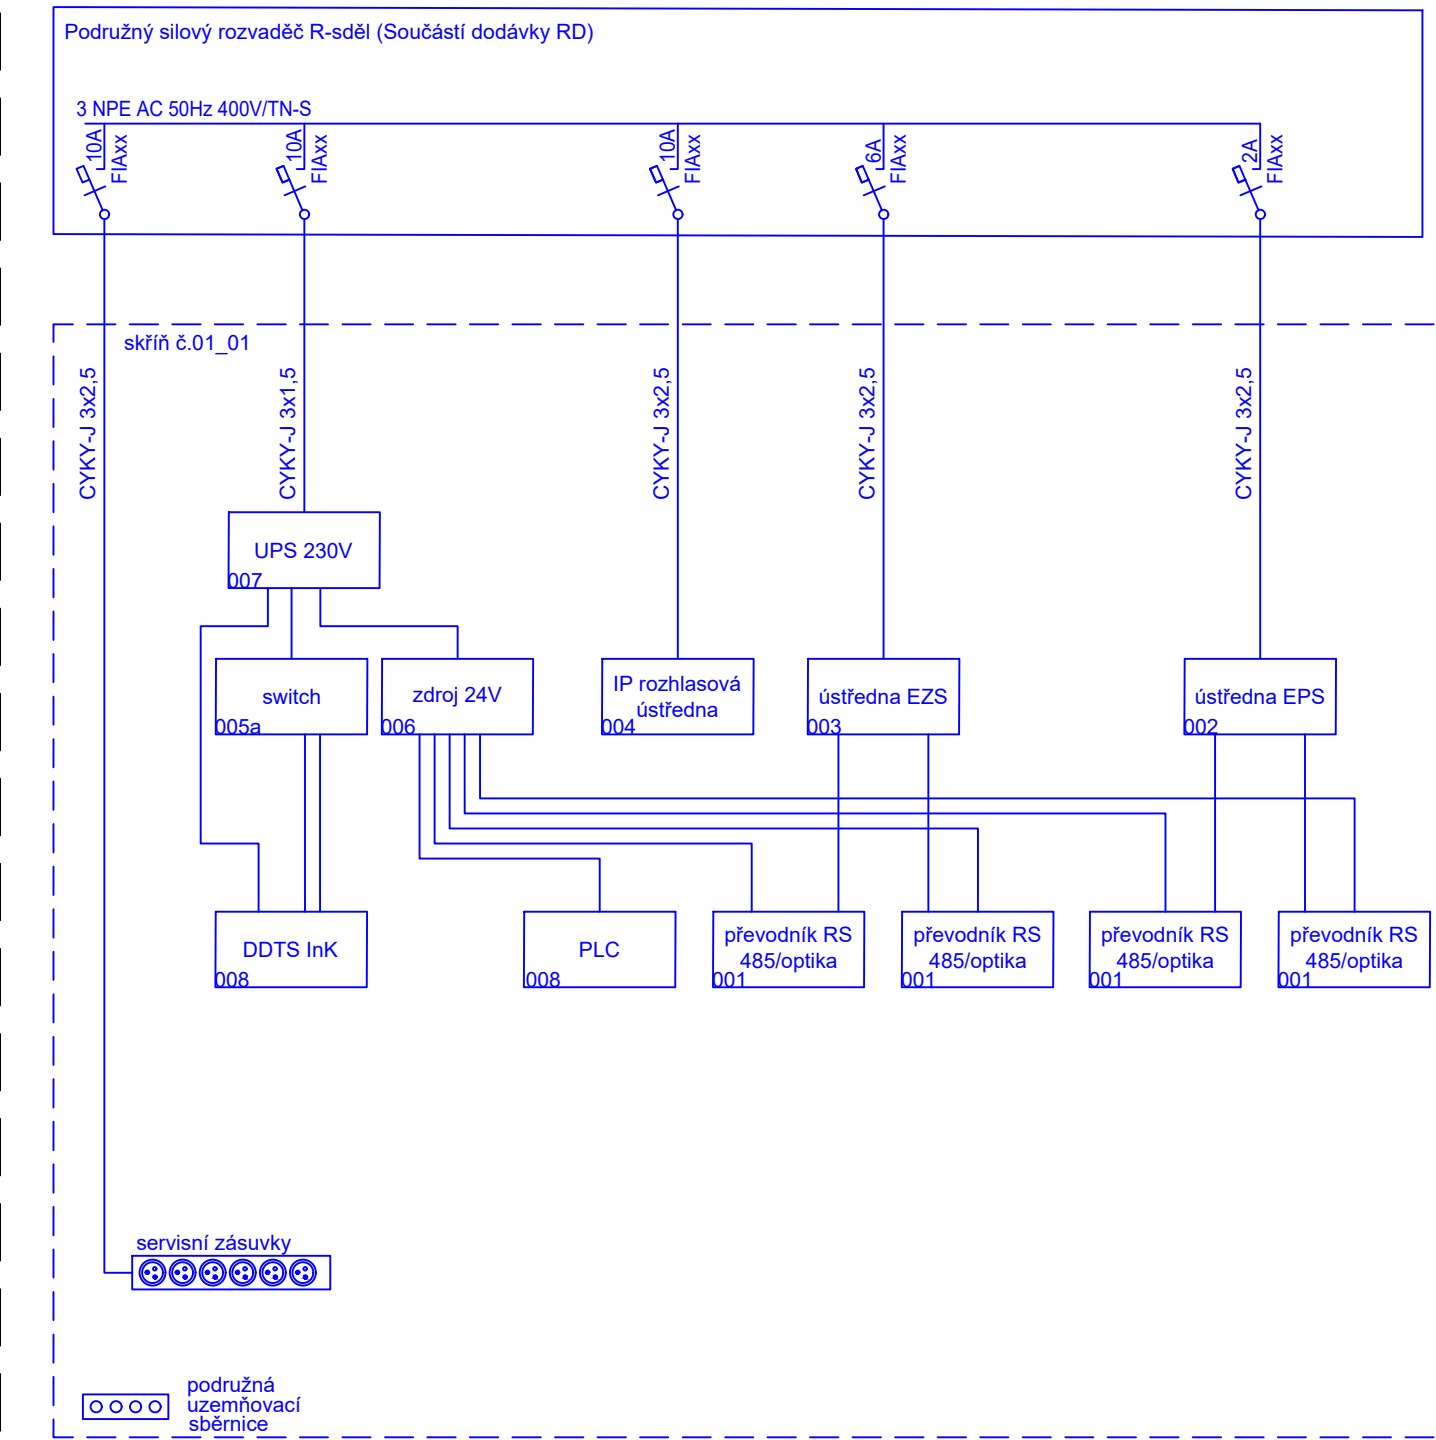

_____ zařízení budované v rámci tohoto PS

_____ zařízení v rámci ostatních PS a SO nebo stávající zařízení


sdělovací místnos

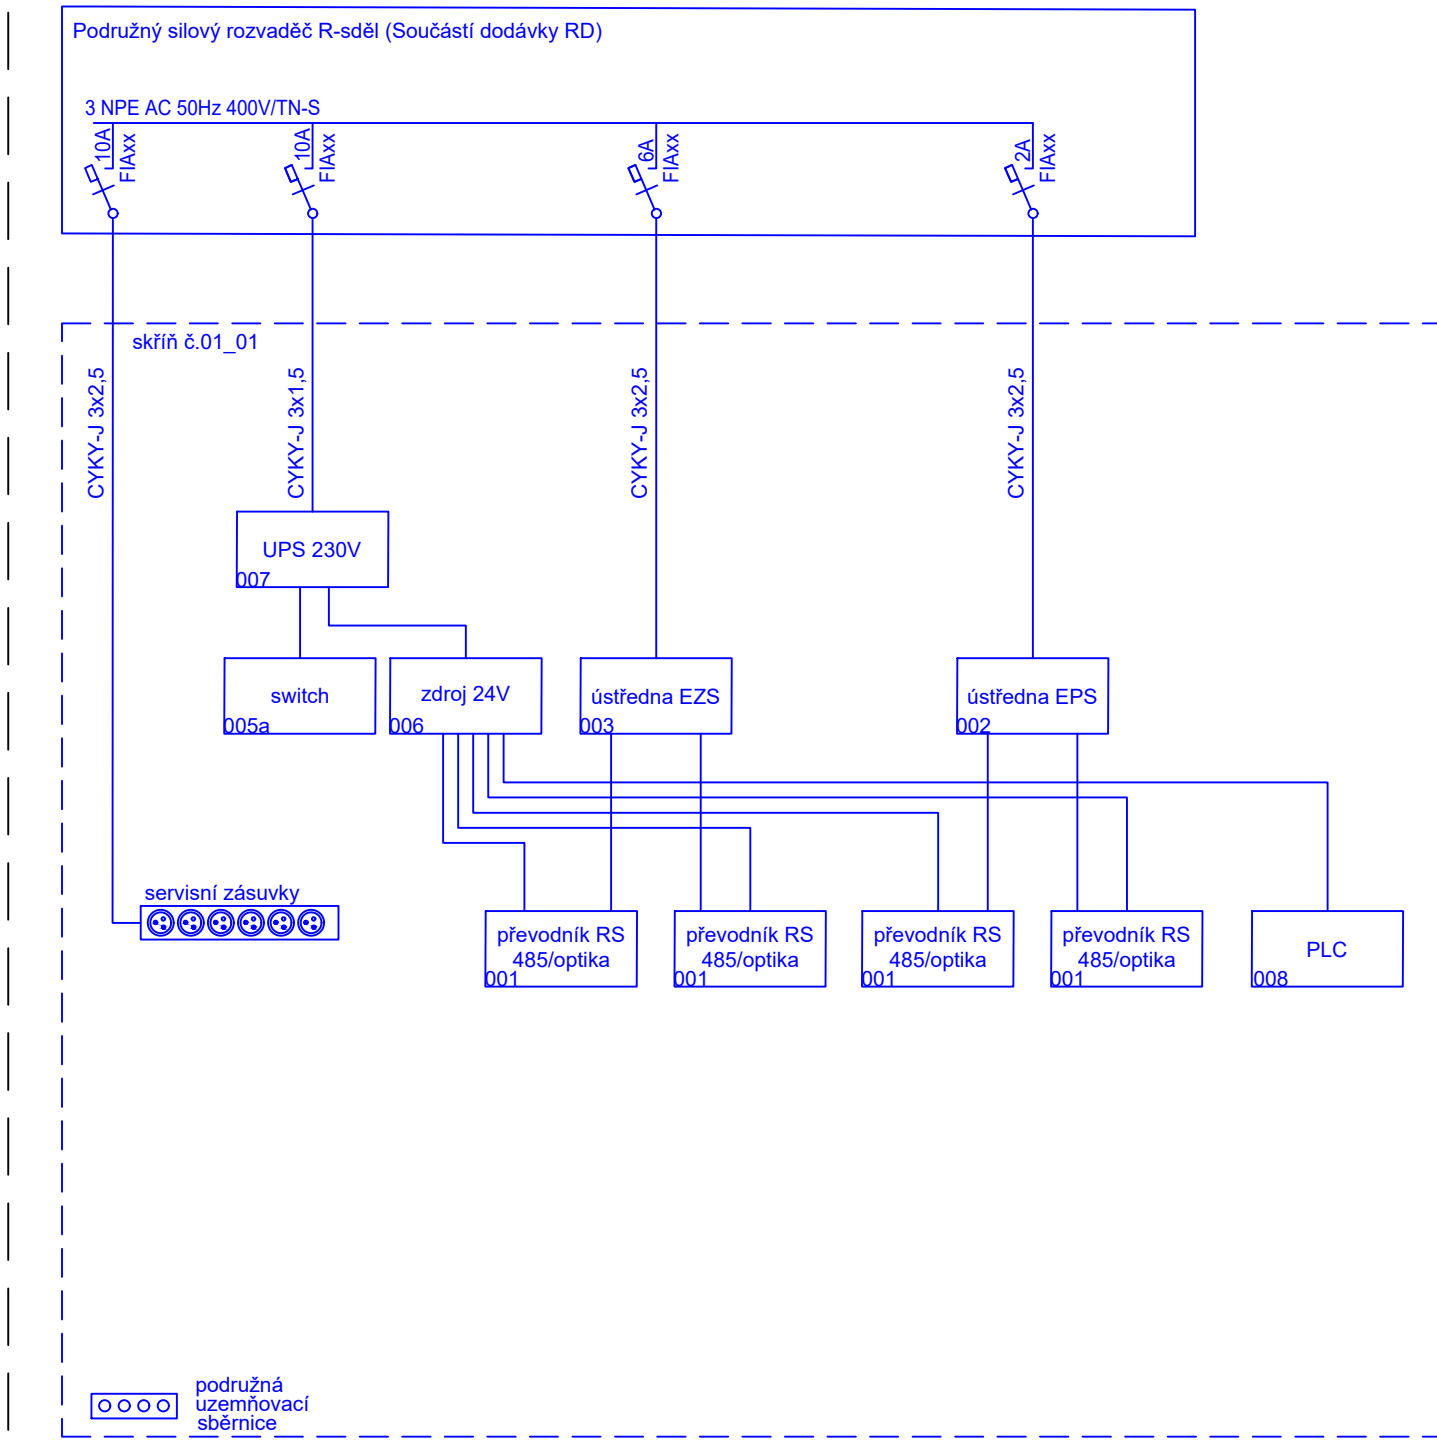

_____ zařízení budované v rámci tohoto PS

_____ zařízení v rámci ostatních PS a SO nebo stávající zařízení


sdělovací místnost

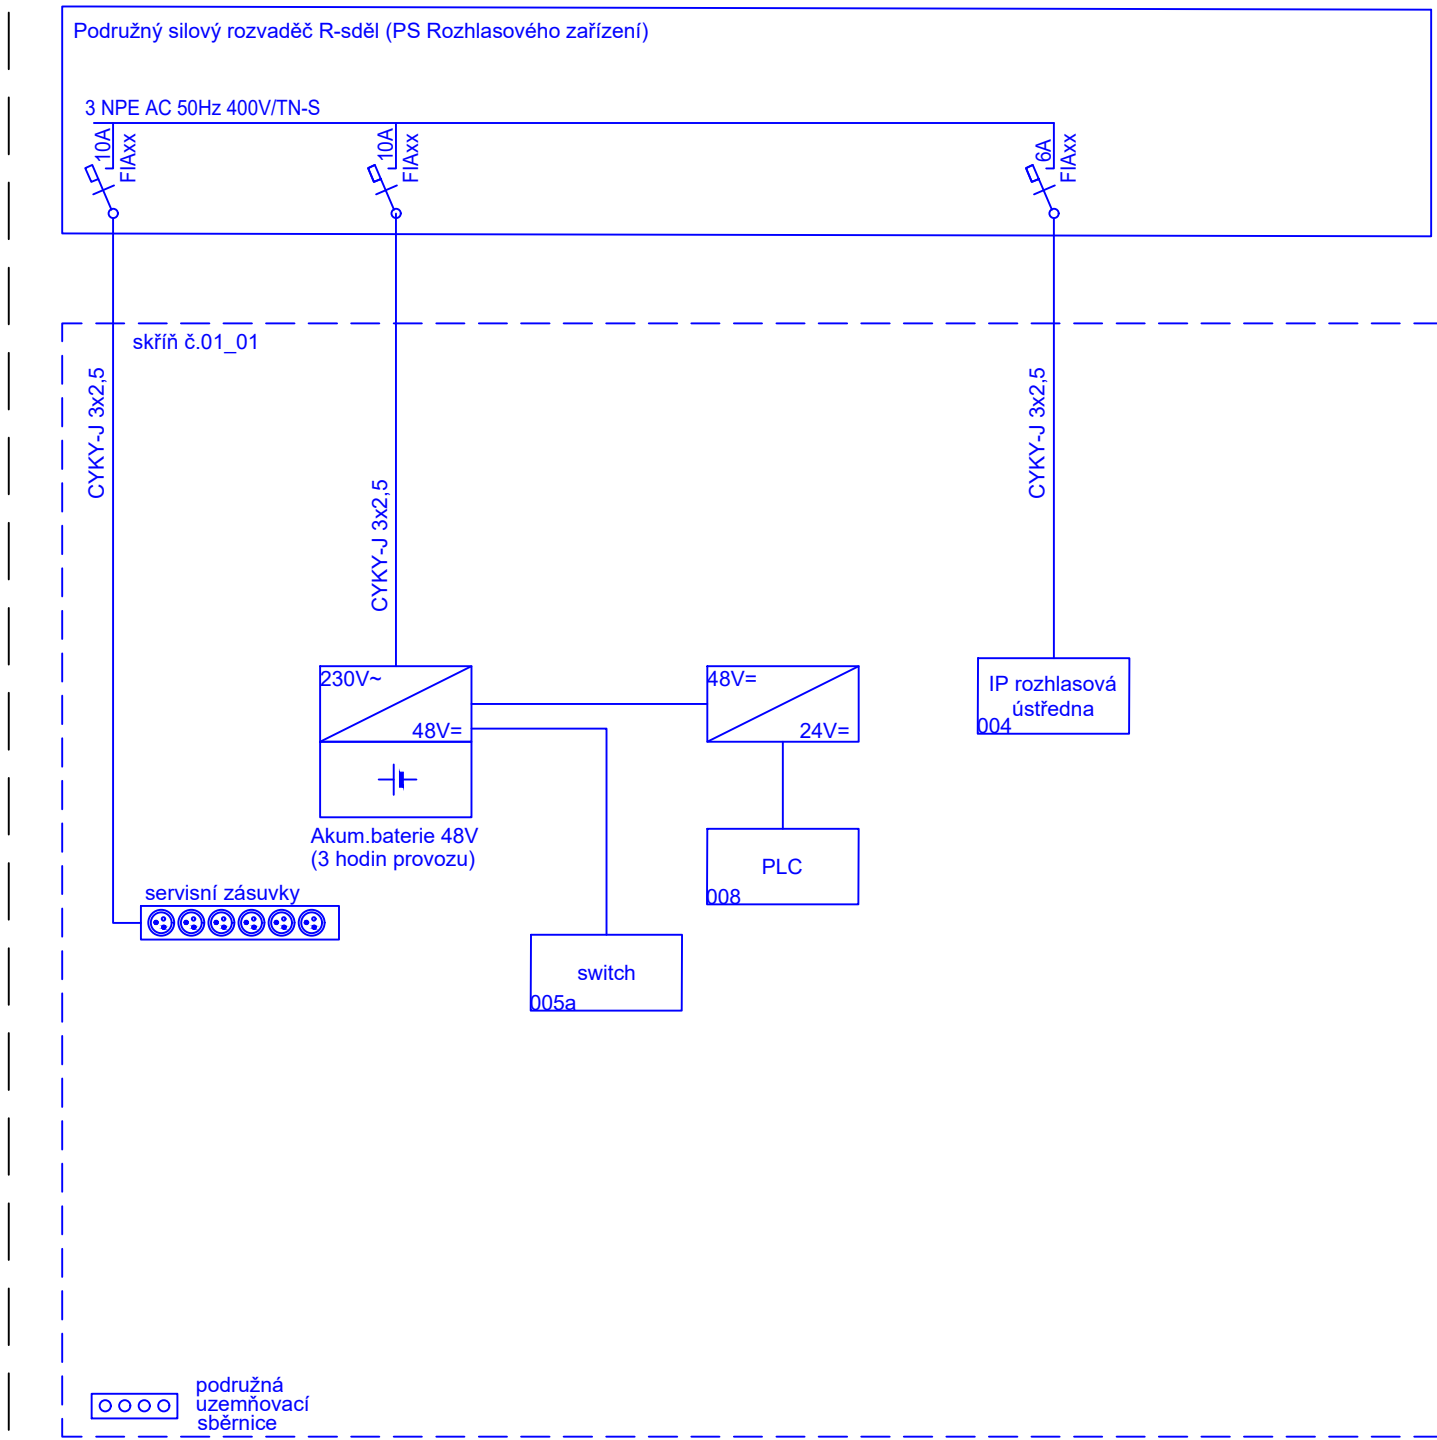

zařízení budované v rámci tohoto PS

zařízení v rámci ostatních PS a SO nebo stávající zařízení


sdělovací místnost

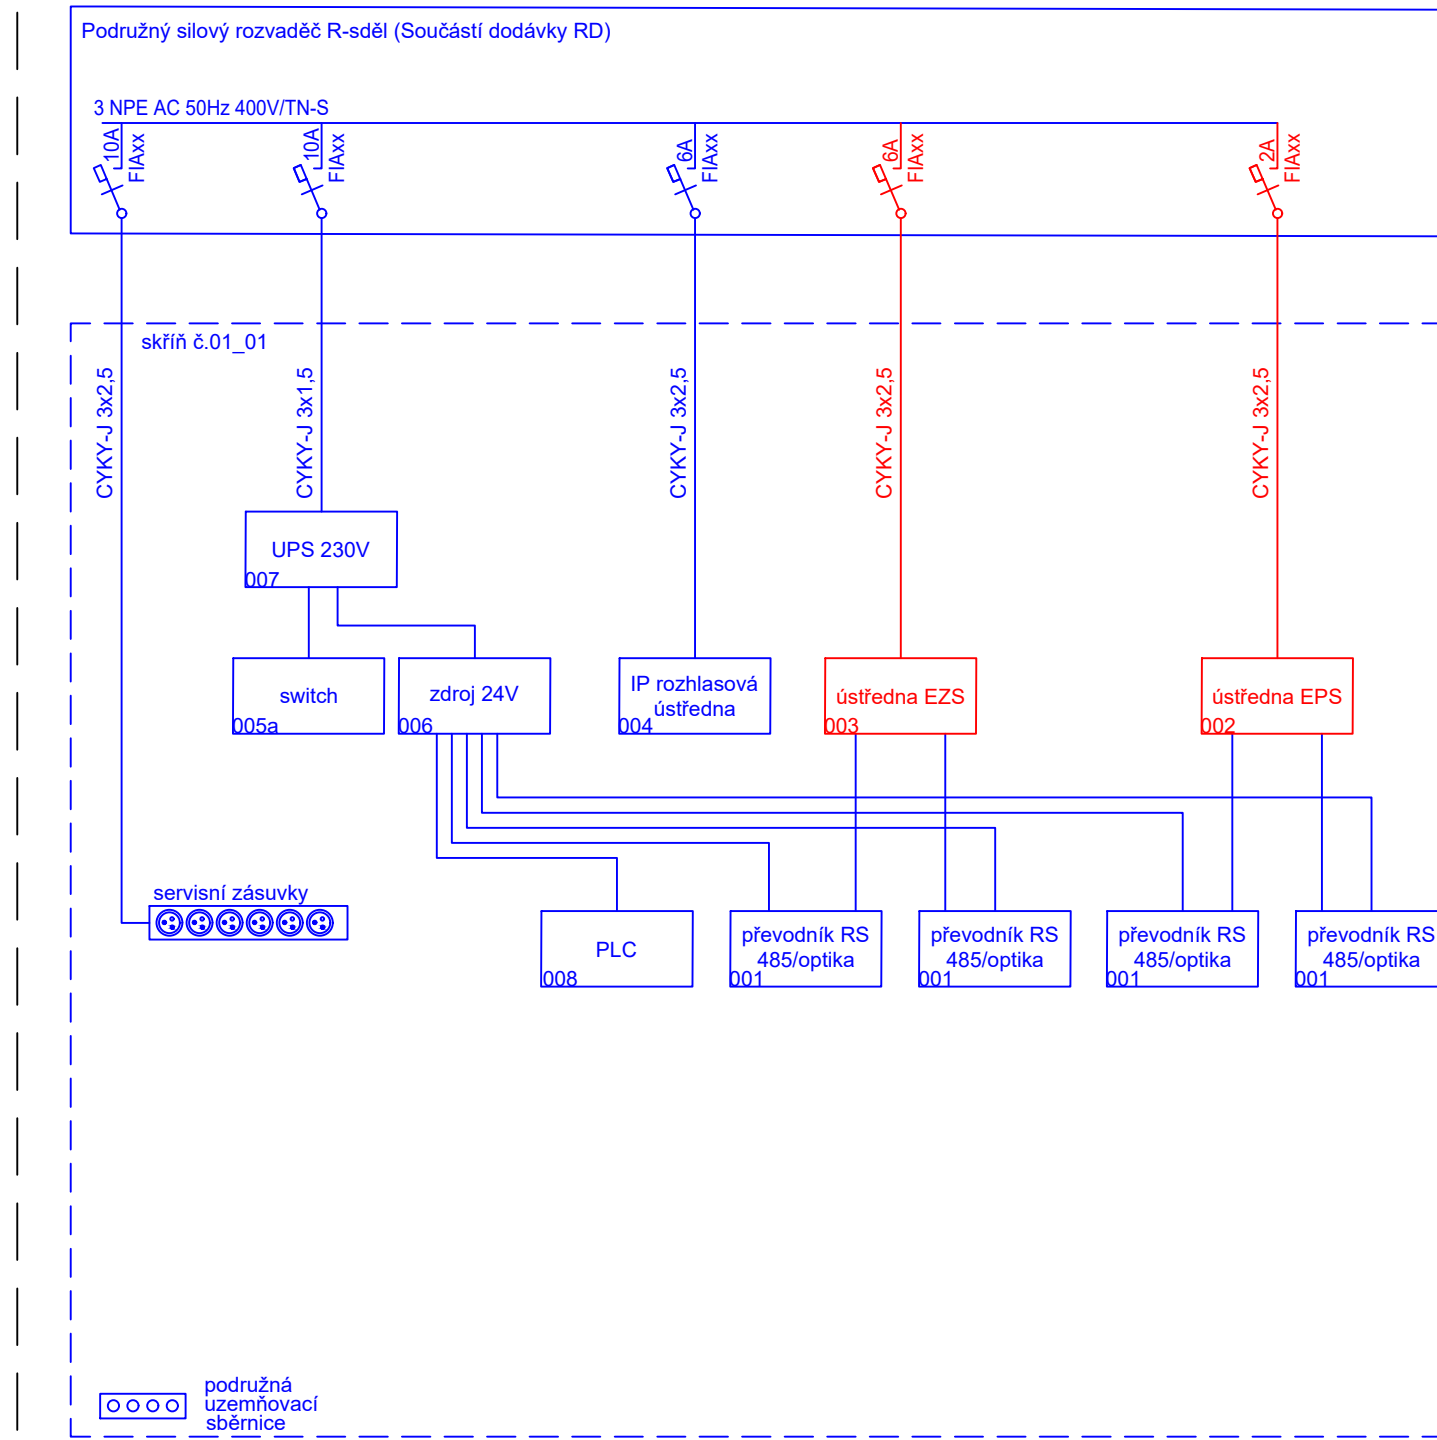








_____ zařízení budované v rámci tohoto PS

_____ zařízení v rámci ostatních PS a SO nebo stávající zařízení

Podpis:			Datum:
Revize:	Datum:	Popis:	Kontroloval:
000	25.05.2022	Definitivní odevzdání dokumentace	Oskar Rozbořil

Stavebník/investor:	Správa železnic, státní organizace	
Adresa:	Dlážděná 1003/7, 110 00 Praha 1	
Zástupce investora:	Stavební správa západ	
Adresa:	Sokolovská 1995/278, 190 00 Praha 9	

Zhotovitel stavby:		AFSAG Hrádek, Chrástava					
Adresa:		Magistrů 1275/13, 140 00 Praha 4					
Kontakt:		T: +420 725 634 107					
		E: vladislav.sefl@afry.com					
Zhotovitel objektu:		AFRY CZ s.r.o				AFRY	
Adresa:		Magistrů 1275/13, 140 00 Praha 4					
Kontakt:		T: +420 725 634 107					
		E: vladislav.sefl@afry.com					
Hlavní projektant (HIP):		Specialista:		Odpovědný projektant:		Zpracovatel přílohy:	
Ing. Vladislav Šeřl 		Ing. Dominik Schmidt 		Ing. Tomáš Toma 		Matěj Zmátlo 	

Název stavby/akce:		Rekonstrukce ŽST Chrástava		S-kód: S631500688	
Název části:		Železniční sdělovací zařízení		Zakázka: 2020/0075	
Název objektu:		ŽST Chrástava, EZS		Označení části: D.1.2	
Název přílohy:		Schéma napájení v zastávkách		Číslo objektu/komplexu: PS 13-02-41	
Název dílčí části přílohy:				Číslo přílohy: 2 . 216	
Kraj:	Katastrální území:	TUDU:		Paré:	
Liberecký	Dolní Chrástava [653829]	0941 C1			
Dokumentace:					
Stupeň dokumentace:	Datum zpracování:	Formáty:	Měřítko:		
PDPS	25.05.2022	5 x A4	X		
S-kód:	Stupeň dokumentace:	Část:	Objekt:	Podobjekt:	Příloha:
S 6 3 1 5 0 0 6 8 8	_ P D P S	_ D 1 2 X X	_ P S 1 3 0 2 4 1	_ X X	_ 2 _ 2 1 6 _ 0 0 0
Prostor pro další informace					